


PROJEKT SIECI  
KANALIZACJI SANITARNEJ  
KRÓLEWO – STARE POLE  
GMINA STARE POLE  
SKALA 1:1000

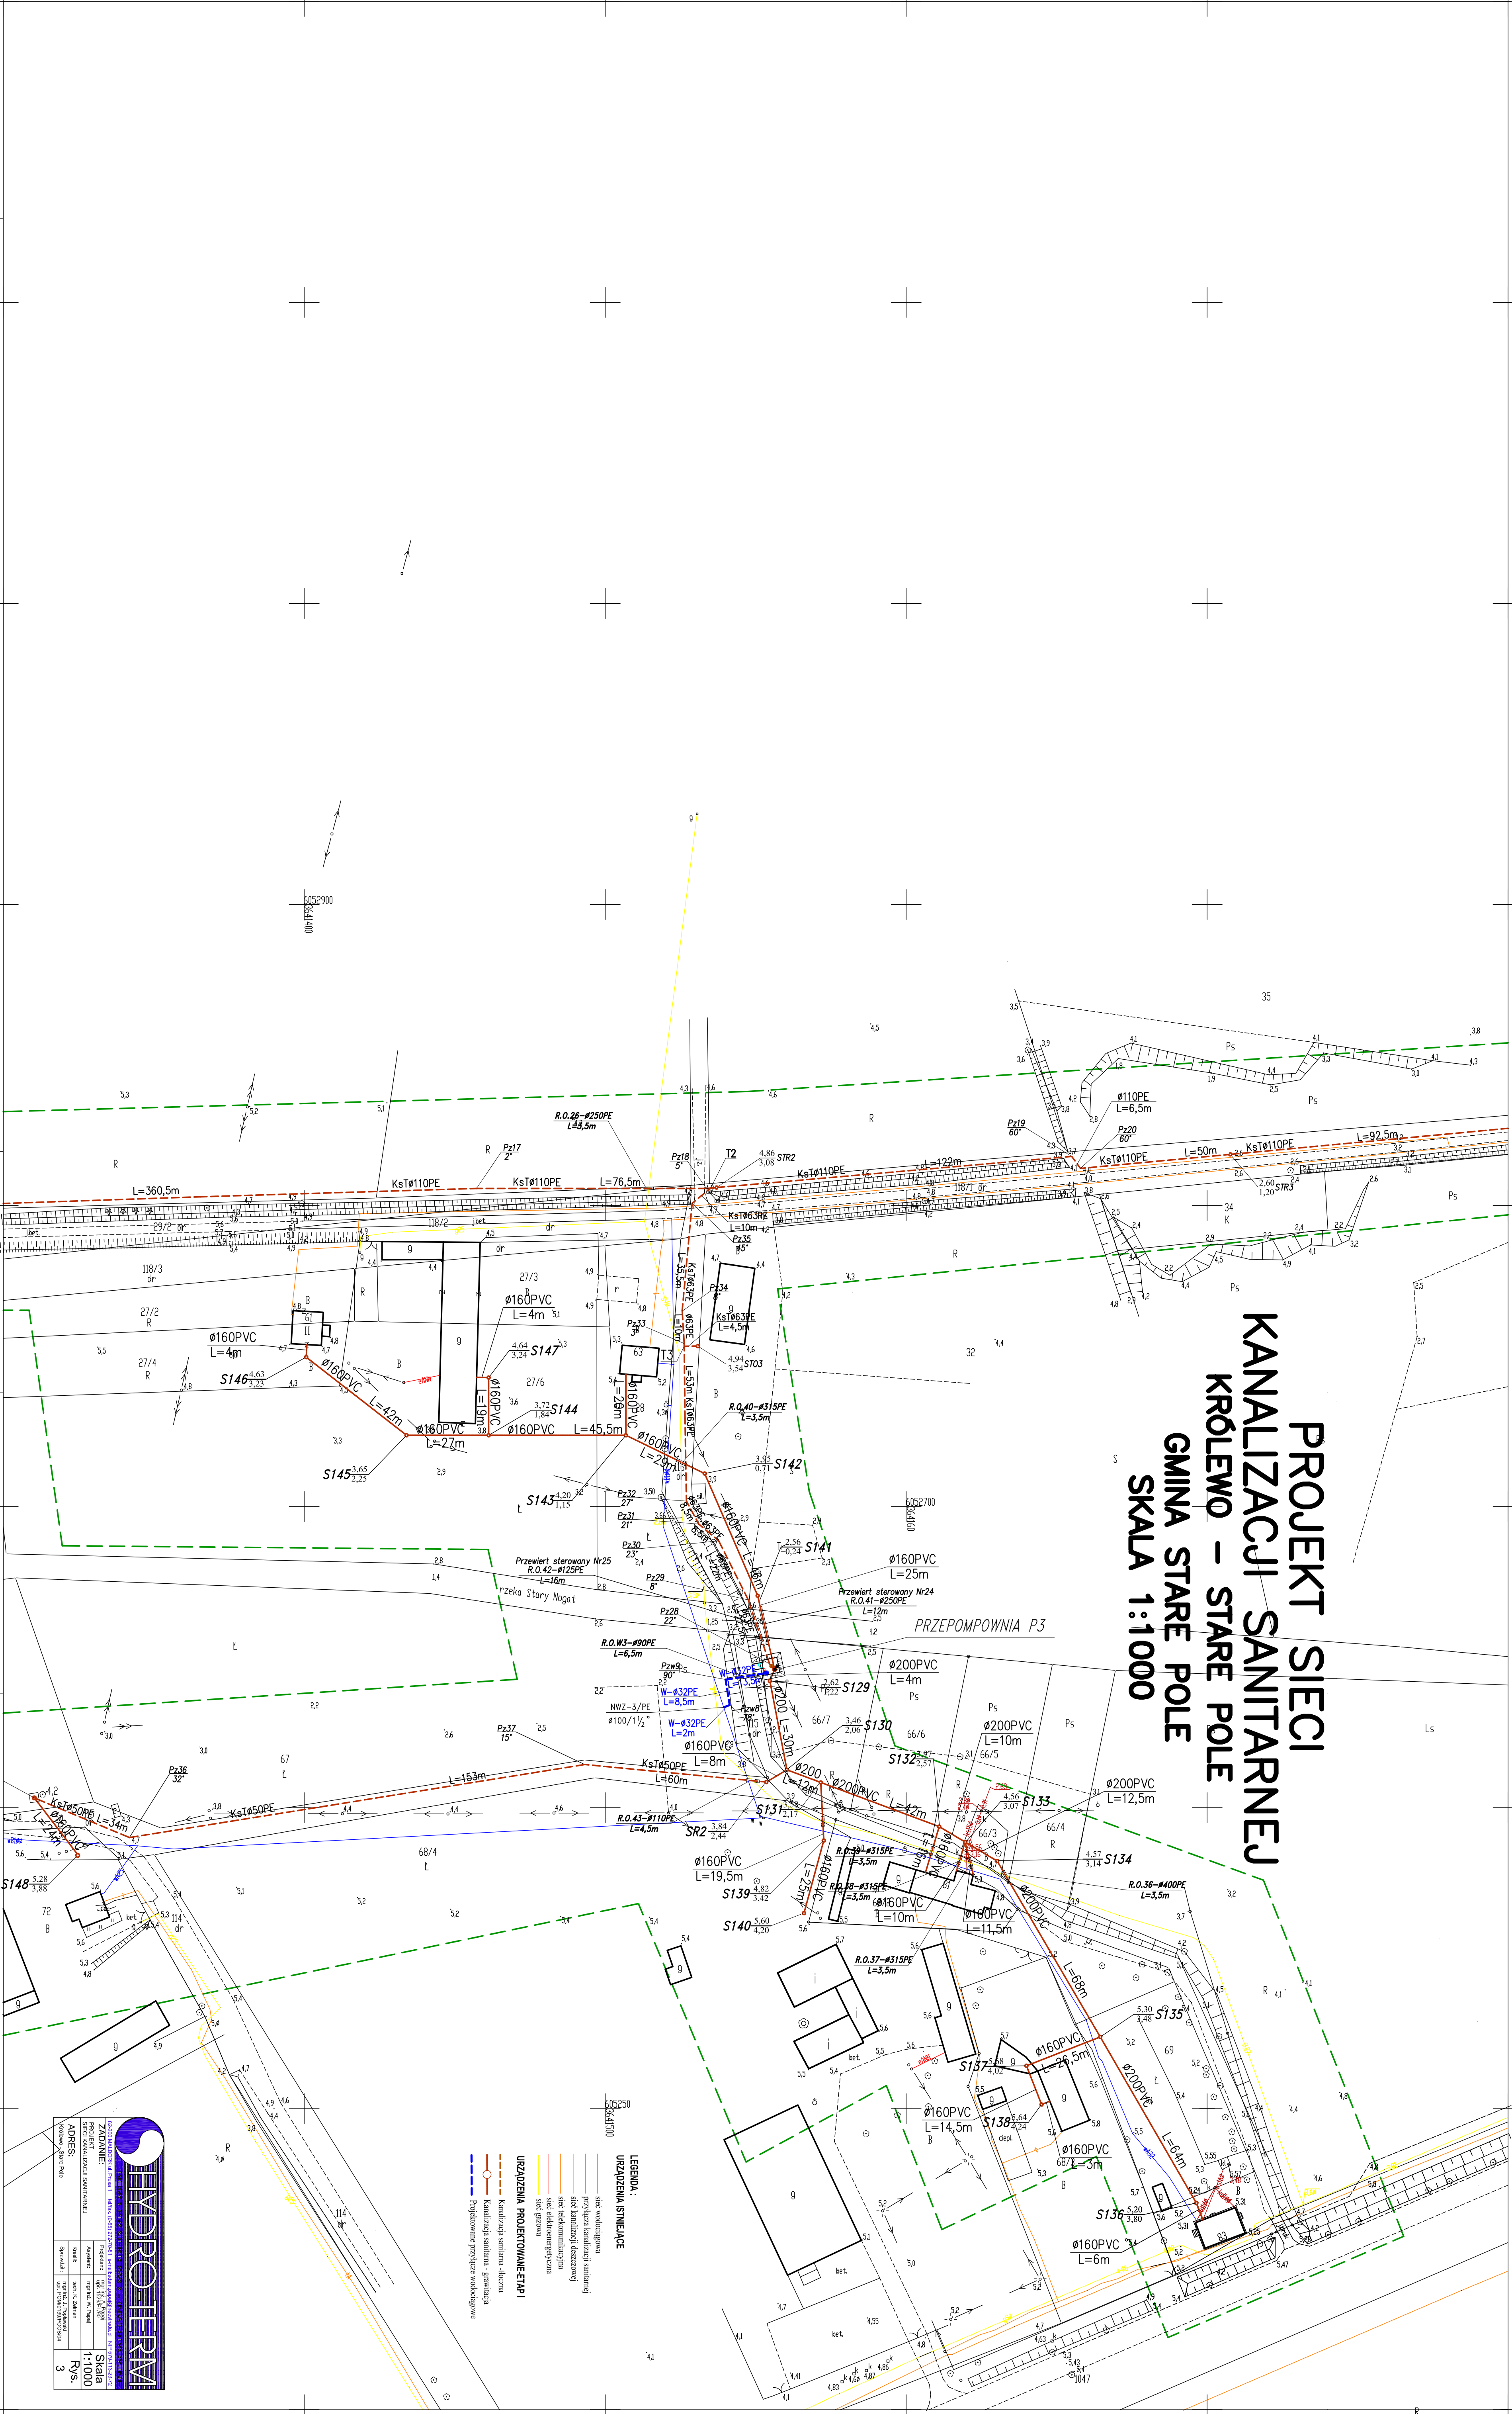

**HYDRO TERM**

PROJEKTOWANIE I WYKONANIE PRAC PROJEKTOWYCH I WYKONANIE PRAC WYKONAWCZYCH W OBRĘBIE GOSPODARSTWA WODNO-KANALIZACYJNEGO

ZADANIE: Projekt i wykonanie prac projektowych i wykonawczych w obrębie gospodarkę wodno-kanalizacyjną

PROJEKTOWANIE I WYKONANIE PRAC PROJEKTOWYCH I WYKONANIE PRAC WYKONAWCZYCH W OBRĘBIE GOSPODARSTWA WODNO-KANALIZACYJNEGO

ADRES: ul. Wierzbowa 7, 60-601 Poznań

Skala: 1:1000

Rys. 3

Gmina: Stare Pole  
Dzielnica: Królewo  
ARKUSZ NR 3  
325.424.112,114,121,123

MAPA DO CELÓW PROJEKTOWYCH Z UZBROJENIEM TERENU  
Skala: 1:1000

USŁUGI GEODEZYJNE  
mgr inż. Marek Rybakowski  
Malbork, ul. Wierzbowa 7  
tel./fax 605-272-01-98  
tel. kom. 603-691-302

Kierownik robót: