


**PROJEKT SIECI
KANALIZACJI SANITARNEJ
W OŚLEWIE – STARE POLE
W GMINIE STARE POLE
SKALA 1:1000**


LEGENDA:
URZĄDZENIA ISTNIEJĄCE

- sieć wodociągowa
- przejazd kanalizacji sanitarniej
- sieć kanalizacji deszczowej
- sieć telekomunikacyjna
- sieć elektroenergetyczna
- sieć gazowa

URZĄDZENIA PROJEKTOWANE ETAP I

- Kanalizacji sanitarna - istniejąca
- Kanalizacji sanitarna - nowa
- Kanalizacji sanitarna - grawitacyjna

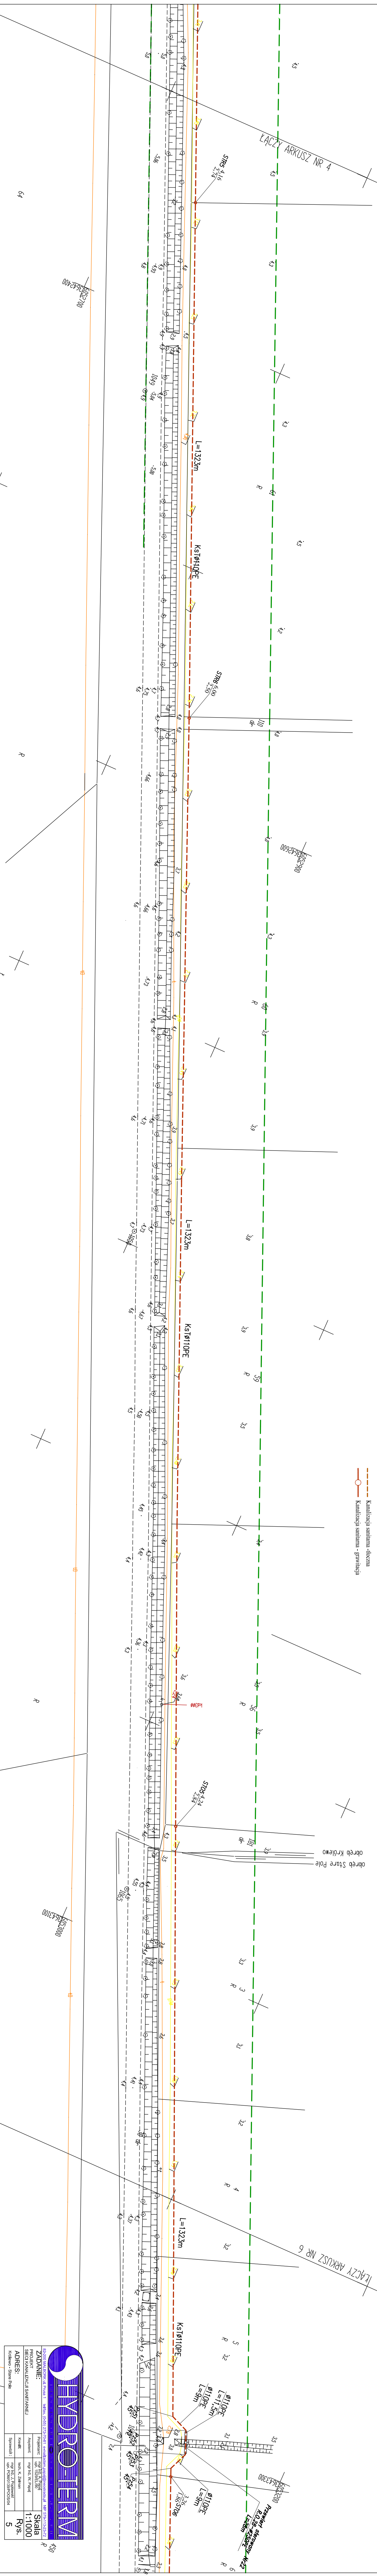

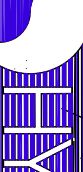	
B252001462 (PUBBLICAZIONE DI PRIMA) - telefono: 02/261.220.221 - email: info@hydroterraviva.it - www.hydroterraviva.it	
ZADANIE:	Prezydent miej. Łódź, 1930
PROJEKT	Architekt mgr inż. Wł. Pajęk
SIEĆ IZOLACJI SANITARNEJ	
ADRES:	Osiedle miej. Łódź, 1930
Kolory:	mgr inż. J. Jędrzejak mgr inż. J. Jędrzejak
Wykonanie - Staw Pajęk	mgr inż. J. Jędrzejak mgr inż. J. Jędrzejak
Strona 1	5

MAPA DO CELÓW PROJEKTOWYCH Z UZBROJENIEM TERENU

Skala 1:1000

Liborno pocieno - 45' pocieno - kroszki

4146 Wykłada się schemata, niemiennie mych nie wydzawozch na oniejsze i niope urzadz podmienny, ktore nie byly zgloszone do inwentaryzacji i na o ktorych brak jest informacji z instytucji branzy.

Moje doswiadczenie do celów projektowych na podstawie moich wcześniejszych doświadczeń z tymi samymi klientami oraz z aktualnymi informacjami z rynku.

Kierownik roboty