


**PROJEKT SIECI  
KANALIZACJI SANITARNEJ  
KRÓLEWO – STARE POLE  
GMINA STARE POLE  
SKALA 1:1000**

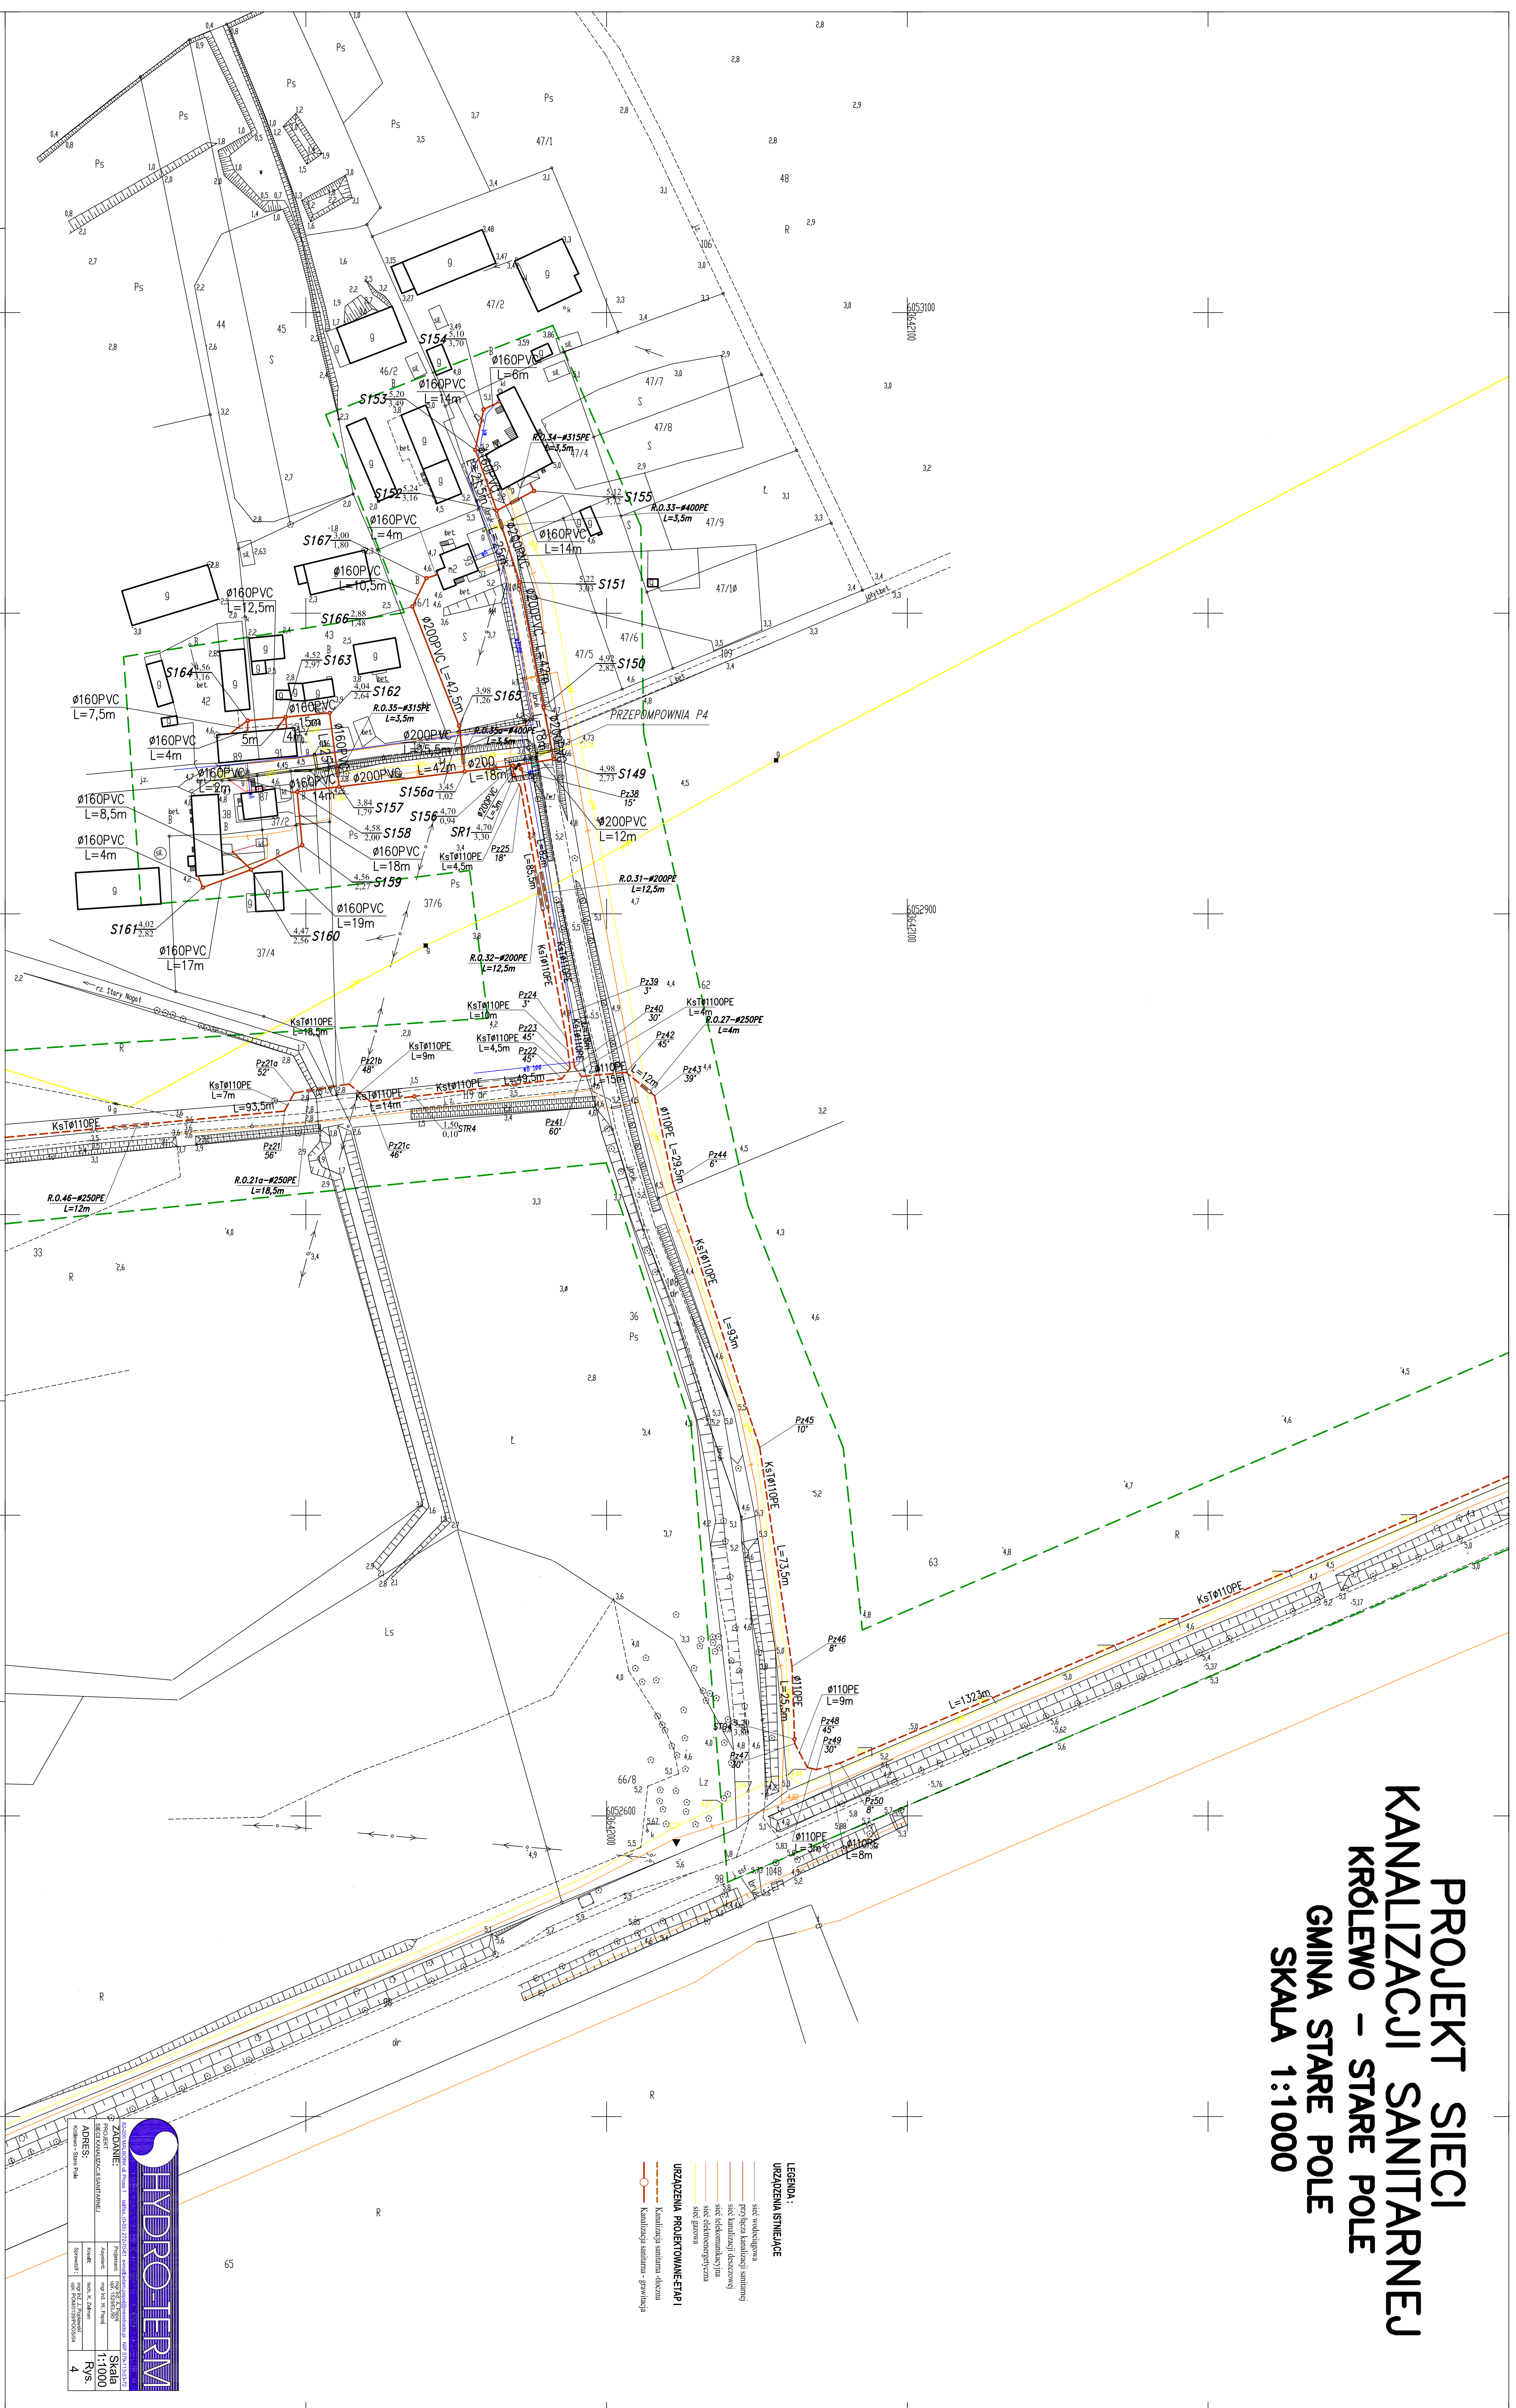

Gmina: Stare Pole

Obrek: Królew

ARKUSZ NR 4

325.424.073, 121

MAPA DO CELÓW PROJEKTOWYCH Z UZBROJENIEM TERENU  
Skala 1:1000

Idziemy: poziom - '65', pionowa - krosztań  
2Maka aktualna na dzień 16.11.2004  
3Zakres pomiaru: oznaczono link -  
4ile wykazała się istnieła w terenie innych nie wykazanych  
no mniejsze może uzasadnić podziękowań, które nie były  
zgłoszone do inwentaryzacji lub o których brak jest informacji  
w naszych brzoźnych.

Może dostosowano do celów projektowych na podstawie materiałów udostępnionych przez PDDOK ■ Malborku oraz wykonanej aktualizacji

KERG 1224-542/2004


ZESTAWIENIE ARKUSZY

USŁUGI GEODEZYJNE

mgr inż. Marek Rybakowski  
Mabork, ul. Wierzbowa  
tel/fax 55-272-01-98  
tel. kom. 603-691-302

tel. kom. 603-691-302

tel. kom. 603-691-302



# HYDROTHERM

**ZADANIE:**      **PROJEKT:**      **PROJEKTOWY:**      **PROJEKTOWY:**  
 SPECJAŁNA DZIAŁALNOŚĆ (SPECJALNOŚĆ)      **PROJEKTOWY:**      **PROJEKTOWY:**      **PROJEKTOWY:**  
**ADRES:**      **ADRES:**      **ADRES:**      **ADRES:**  
 Kod pocztowy - Miasto - Poczta      Kod pocztowy - Miasto - Poczta      Kod pocztowy - Miasto - Poczta      Kod pocztowy - Miasto - Poczta

Wzrost	Wzrost	Wzrost	Wzrost
Waga	Waga	Waga	Waga
Temperatura	Temperatura	Temperatura	Temperatura
Ciężar ciała	Ciężar ciała	Ciężar ciała	Ciężar ciała
Stwierdzenie	Stwierdzenie	Stwierdzenie	Stwierdzenie
Skala	Skala	Skala	Skala
1:1000	1:1000	1:1000	1:1000
Ks	Ks	Ks	Ks
4	4	4	4

**LEGENDA:**

**URZĄDZENIA ISTNIEJĄCE**

- sić wodociągowa
- przędzica kanalizacyjna/sanitacyjna
- sić kanalizacji deszczowej
- sić telekomunikacyjna
- sić elektroenergetyczna
- sić gazu

**URZĄDZENIA PROJEKOWANE ETAP I**

- Kanalizacja sanitarna - tłoczna
- Kanalizacja sanitarna - tłoczna
- Kanalizacja sanitarna - grawitacyjna