


**PROJEKT SIECI
KANALIZACJI SANITARNEJ
KRÓLEWO – STARE POLE
GMINA STARE POLE
SKALA 1:1000**

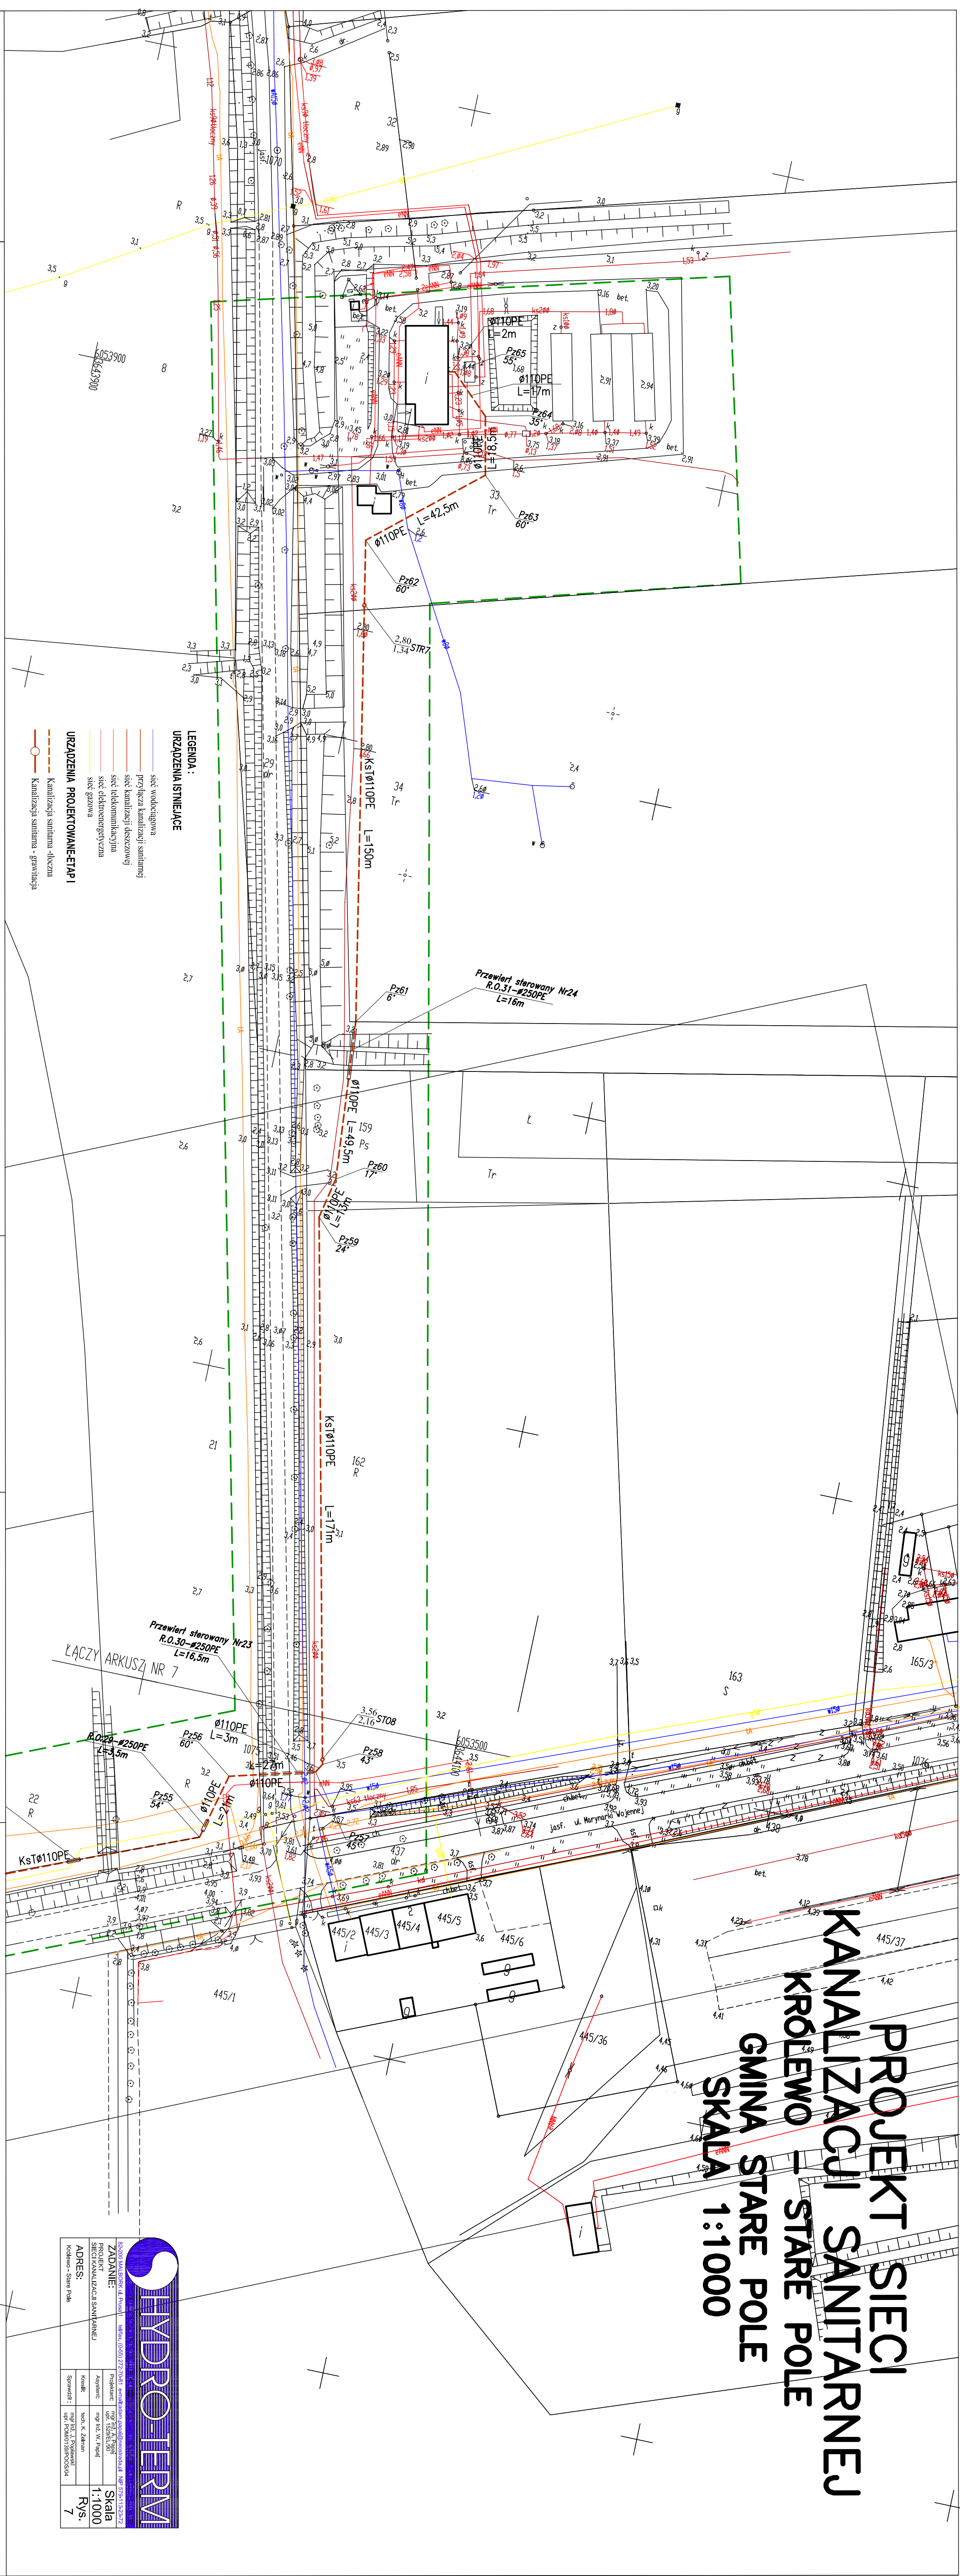

Gmina: Stare Pole

Obrazek: Królewca

ARKUSZ NR 7

325,424,081, 082, 084

MAPA DO CELÓW PROJEKTOWYCH Z UZBROJENIEM TERENU

Skala 1:1000

1. Osnowa: pozioma - '65', pionowa - kronsztad

3. Zakres pomiaru: oznaczono linią –

na niniejszej mapie urządzeń podziemnych, które nie były

w instytucjach branżowych,

ZESTAWIENIE ARKUSZY

USŁUGI GEODEZYJNE

mgr inż. Marek Rybakowski
Malbork, ul. Wierzbowa,
tel/fax 055-272-01-98
tel. kom. 603-691-302

Kierownik roboty

