


Załącznik Nr 1 do uchwały Nr XX/144/08
 Rady Gminy Stare Pole
 z dnia 27 listopada 2008 roku

**ZMIANA MIEJSCOWEGO PLANU ZAGOSPODAROWANIA PRZESTRZENNEGO
 DLA WSI STARE POLE I KRZYŻANOWO W GMINIE STARE POLE**

RYSUNEK PLANU

SKALA 1:2000

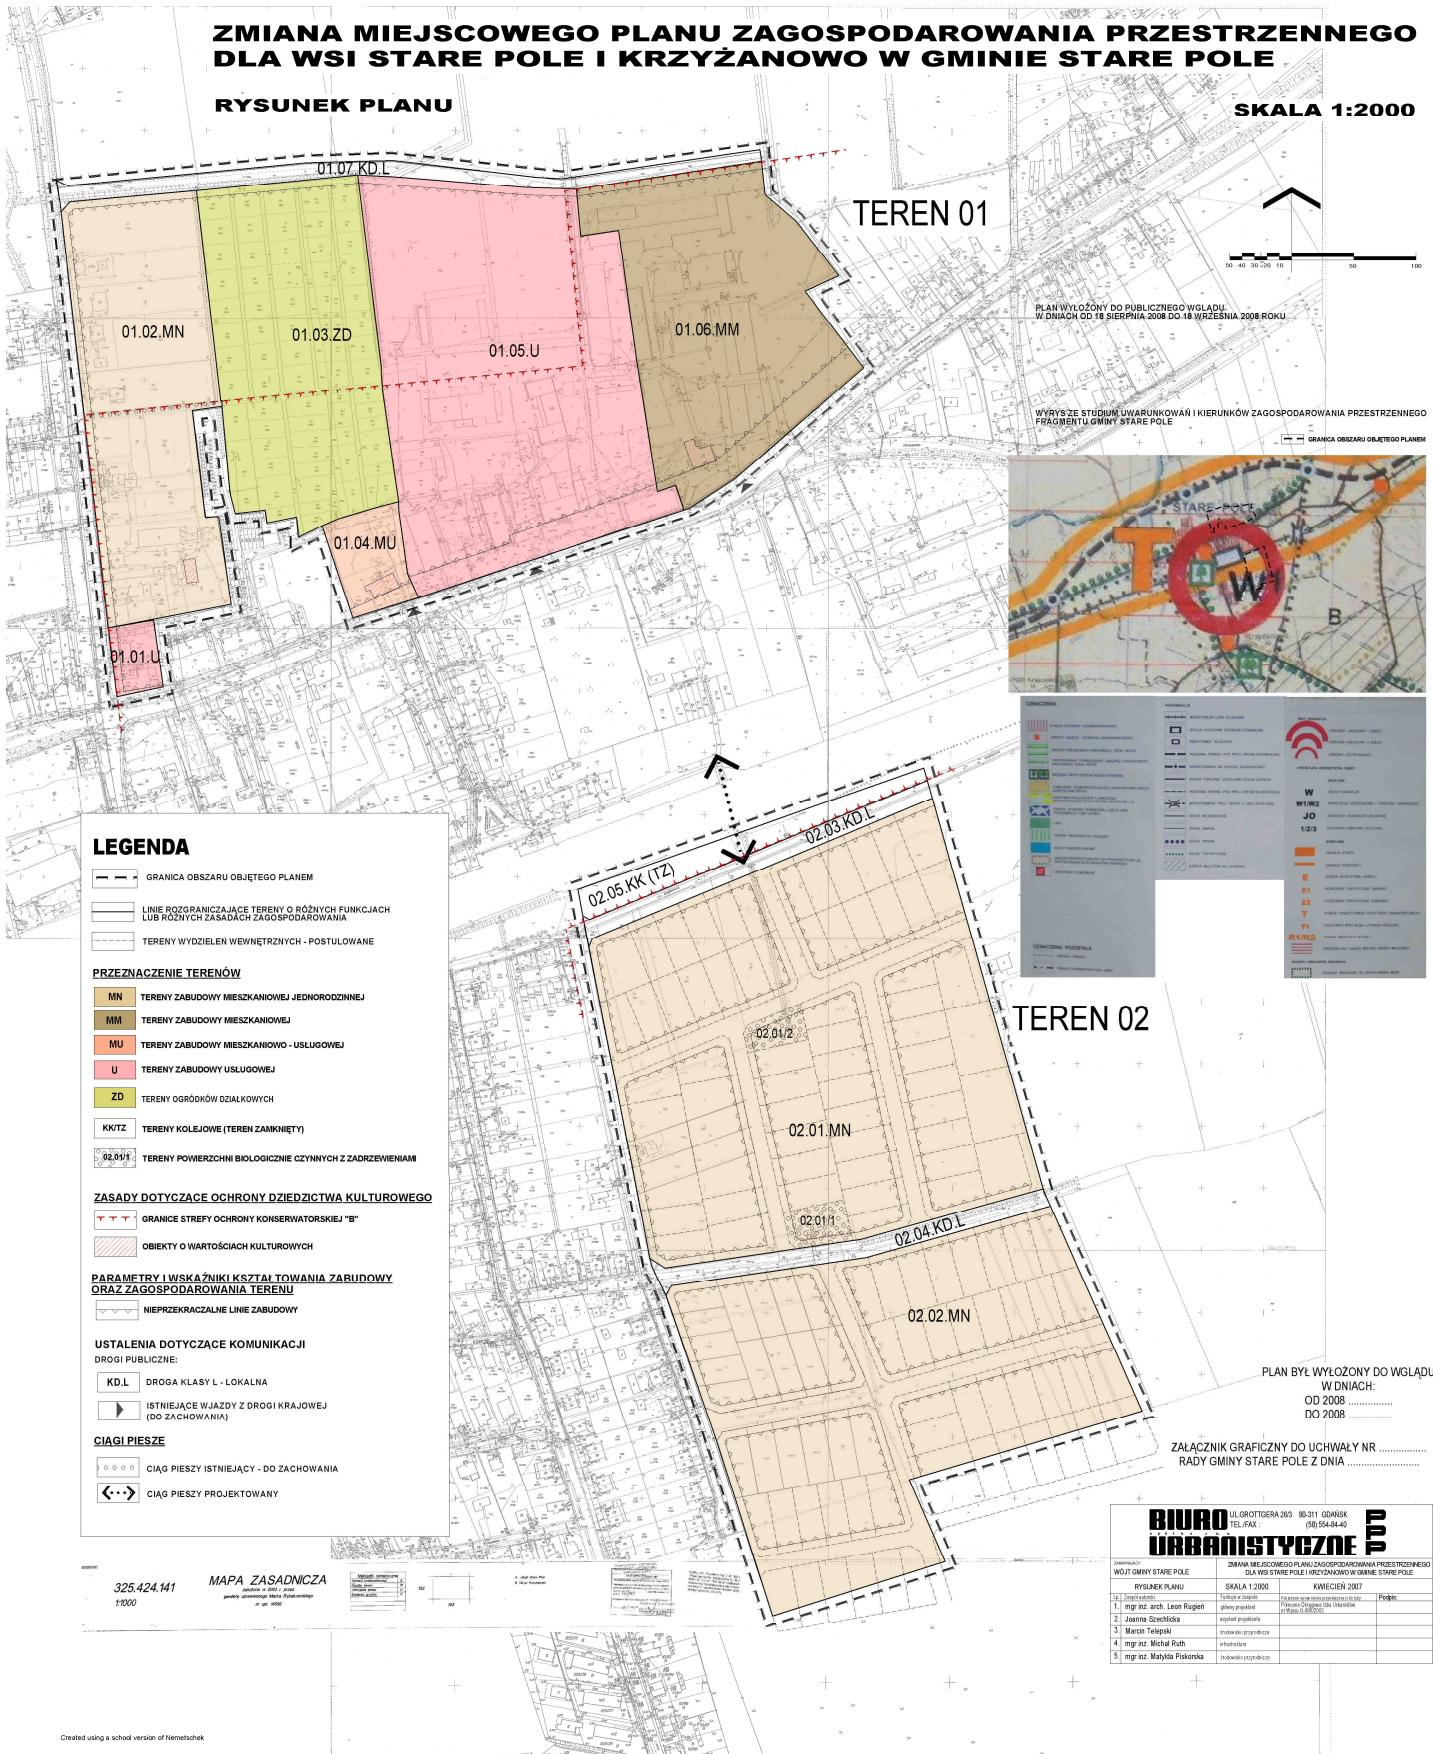

PLAN WYŁOŻONY DO PUBLICZNEGO WGLĄDU
 W DNIACH 02-18 SIERPNIA 2008 DO 18 WRZEŚNIA 2008 ROKU

WYRYS ZE STUDIUM UWARUNKOWAŃ I KIERUNKÓW ZAGOSPODAROWANIA PRZESTRZENNEGO
 FRAGMENTU GMINY STARE POLE



LEGENDA	SYMBOL	OPIS
GRANICA OBSZARU OBJĘTEGO PLANEM	[Symbol linii przerywanej]	Granicę obszaru objętego planem
LINEJE ROZGRANICZAJĄCE TERENY O RÓŻNYCH FUNKCJACH LUB RÓŻNYCH ZASADACH ZAGOSPODAROWANIA	[Symbol linii ciągłej]	Linie rozgraniczające tereny o różnych funkcjach lub różnych zasadach zagospodarowania
TERENY WYDZIELEN WEWNETRZNYCH - POSTULOWANE	[Symbol linii kropki]	Tereny wydzielone wewnętrznie - postulowane
PRZEZNACZENIE TERENÓW		
MN	[Symbol koloru brązowego]	TERENY ZABUDOWY MIESZKANIOWEJ JEDNORODZINNEJ
MM	[Symbol koloru ciemnoniebieskiego]	TERENY ZABUDOWY MIESZKANIOWEJ
MU	[Symbol koloru czerwonego]	TERENY ZABUDOWY MIESZKANIOWO- USŁUGOWEJ
U	[Symbol koloru różowego]	TERENY ZABUDOWY USŁUGOWEJ
ZD	[Symbol koloru zielonego]	TERENY OGRÓDKÓW DZIAŁKOWYCH
KK/TZ	[Symbol koloru szarego]	TERENY KOLEJOWE (TEREN ZAMKNIĘTY)
02.01.1	[Symbol koloru szarego]	TERENY POWIERZCHNI BIOLOGICZNIE CZYNNYCH Z ZADRZEWIENIAM
ZASADY DOTYCZĄCE OCHRONY DZIEDZICTWA KULTUROWEGO		
GRANICE STREFY OCHRONY KONSERWATORSKIEJ "B"	[Symbol linii kropki]	Granicę strefy ochrony konserwatorskiej "B"
OBIEKTY O WARTOŚCIACH KULTUROWYCH	[Symbol linii kropki]	Obiekty o wartościach kulturowych
PARAMETRY I WSKAŹNIKI KSZTAŁTOWANIA ZARUDOWY ORAZ ZAGOSPODAROWANIA TERENU		
NIEPRZEKRACZALNE LINIE ZABUDOWY	[Symbol linii kropki]	Nieprzekraczalne linie zabudowy
USTALENIA DOTYCZĄCE KOMUNIKACJI		
DROGI PUBLICZNE:		
KD.L	[Symbol linii ciągłej]	DROGA KLASY L - LOKALNA
[Symbol linii kropki]		ISTNIEJĄCE WJAZDY Z DROGI KRAJOWEJ (DO ZACHOWANIA)
CIĄGI PIESZE		
[Symbol linii kropki]		CIĄG PIESZY ISTNIEJĄCY - DO ZACHOWANIA
[Symbol linii kropki]		CIĄG PIESZY PROJEKTOWANY

TEREN 02

PLAN BYŁ WYŁOŻONY DO WGLĄDU
 W DNIACH:
 OD 2008
 DO 2008

ZAŁĄCZNIK GRAFICZNY DO UCHWAŁY NR
 RADY GMINY STARE POLE Z DNIA

325.424.141
 1:2000
 MAPA ZASADNICZA
 skala 1:2000
 projekt: [imię i nazwisko]
 data: [data]

BIURO URBANISTYCZNE		UL. GRÓTTGERA 26/3 80-311 GDAŃSK TEL. 58 424 141	PP
WŁAŚCICIEL RYSUNEK PLANU	ZMIANA MIEJSCOWEGO PLANU ZAGOSPODAROWANIA PRZESTRZENNEGO DLA WSI STARE POLE I KRZYŻANOWO W GMINIE STARE POLE	SKALA 1:2000	KWIECIEŃ 2007
1 mgr inż. arch. Leon Rugien	1 mgr inż. arch. Leon Rugien	2 mgr inż. arch. Leon Rugien	3 mgr inż. arch. Leon Rugien
2 mgr inż. arch. Leon Rugien	2 mgr inż. arch. Leon Rugien	3 mgr inż. arch. Leon Rugien	4 mgr inż. arch. Leon Rugien
3 mgr inż. arch. Leon Rugien	3 mgr inż. arch. Leon Rugien	4 mgr inż. arch. Leon Rugien	5 mgr inż. arch. Leon Rugien
4 mgr inż. arch. Leon Rugien	4 mgr inż. arch. Leon Rugien	5 mgr inż. arch. Leon Rugien	
5 mgr inż. arch. Leon Rugien	5 mgr inż. arch. Leon Rugien		