


Projekt Zagospodarowania terenu
Skala 1:500

Usunięcie kolizji elektroenergetycznych

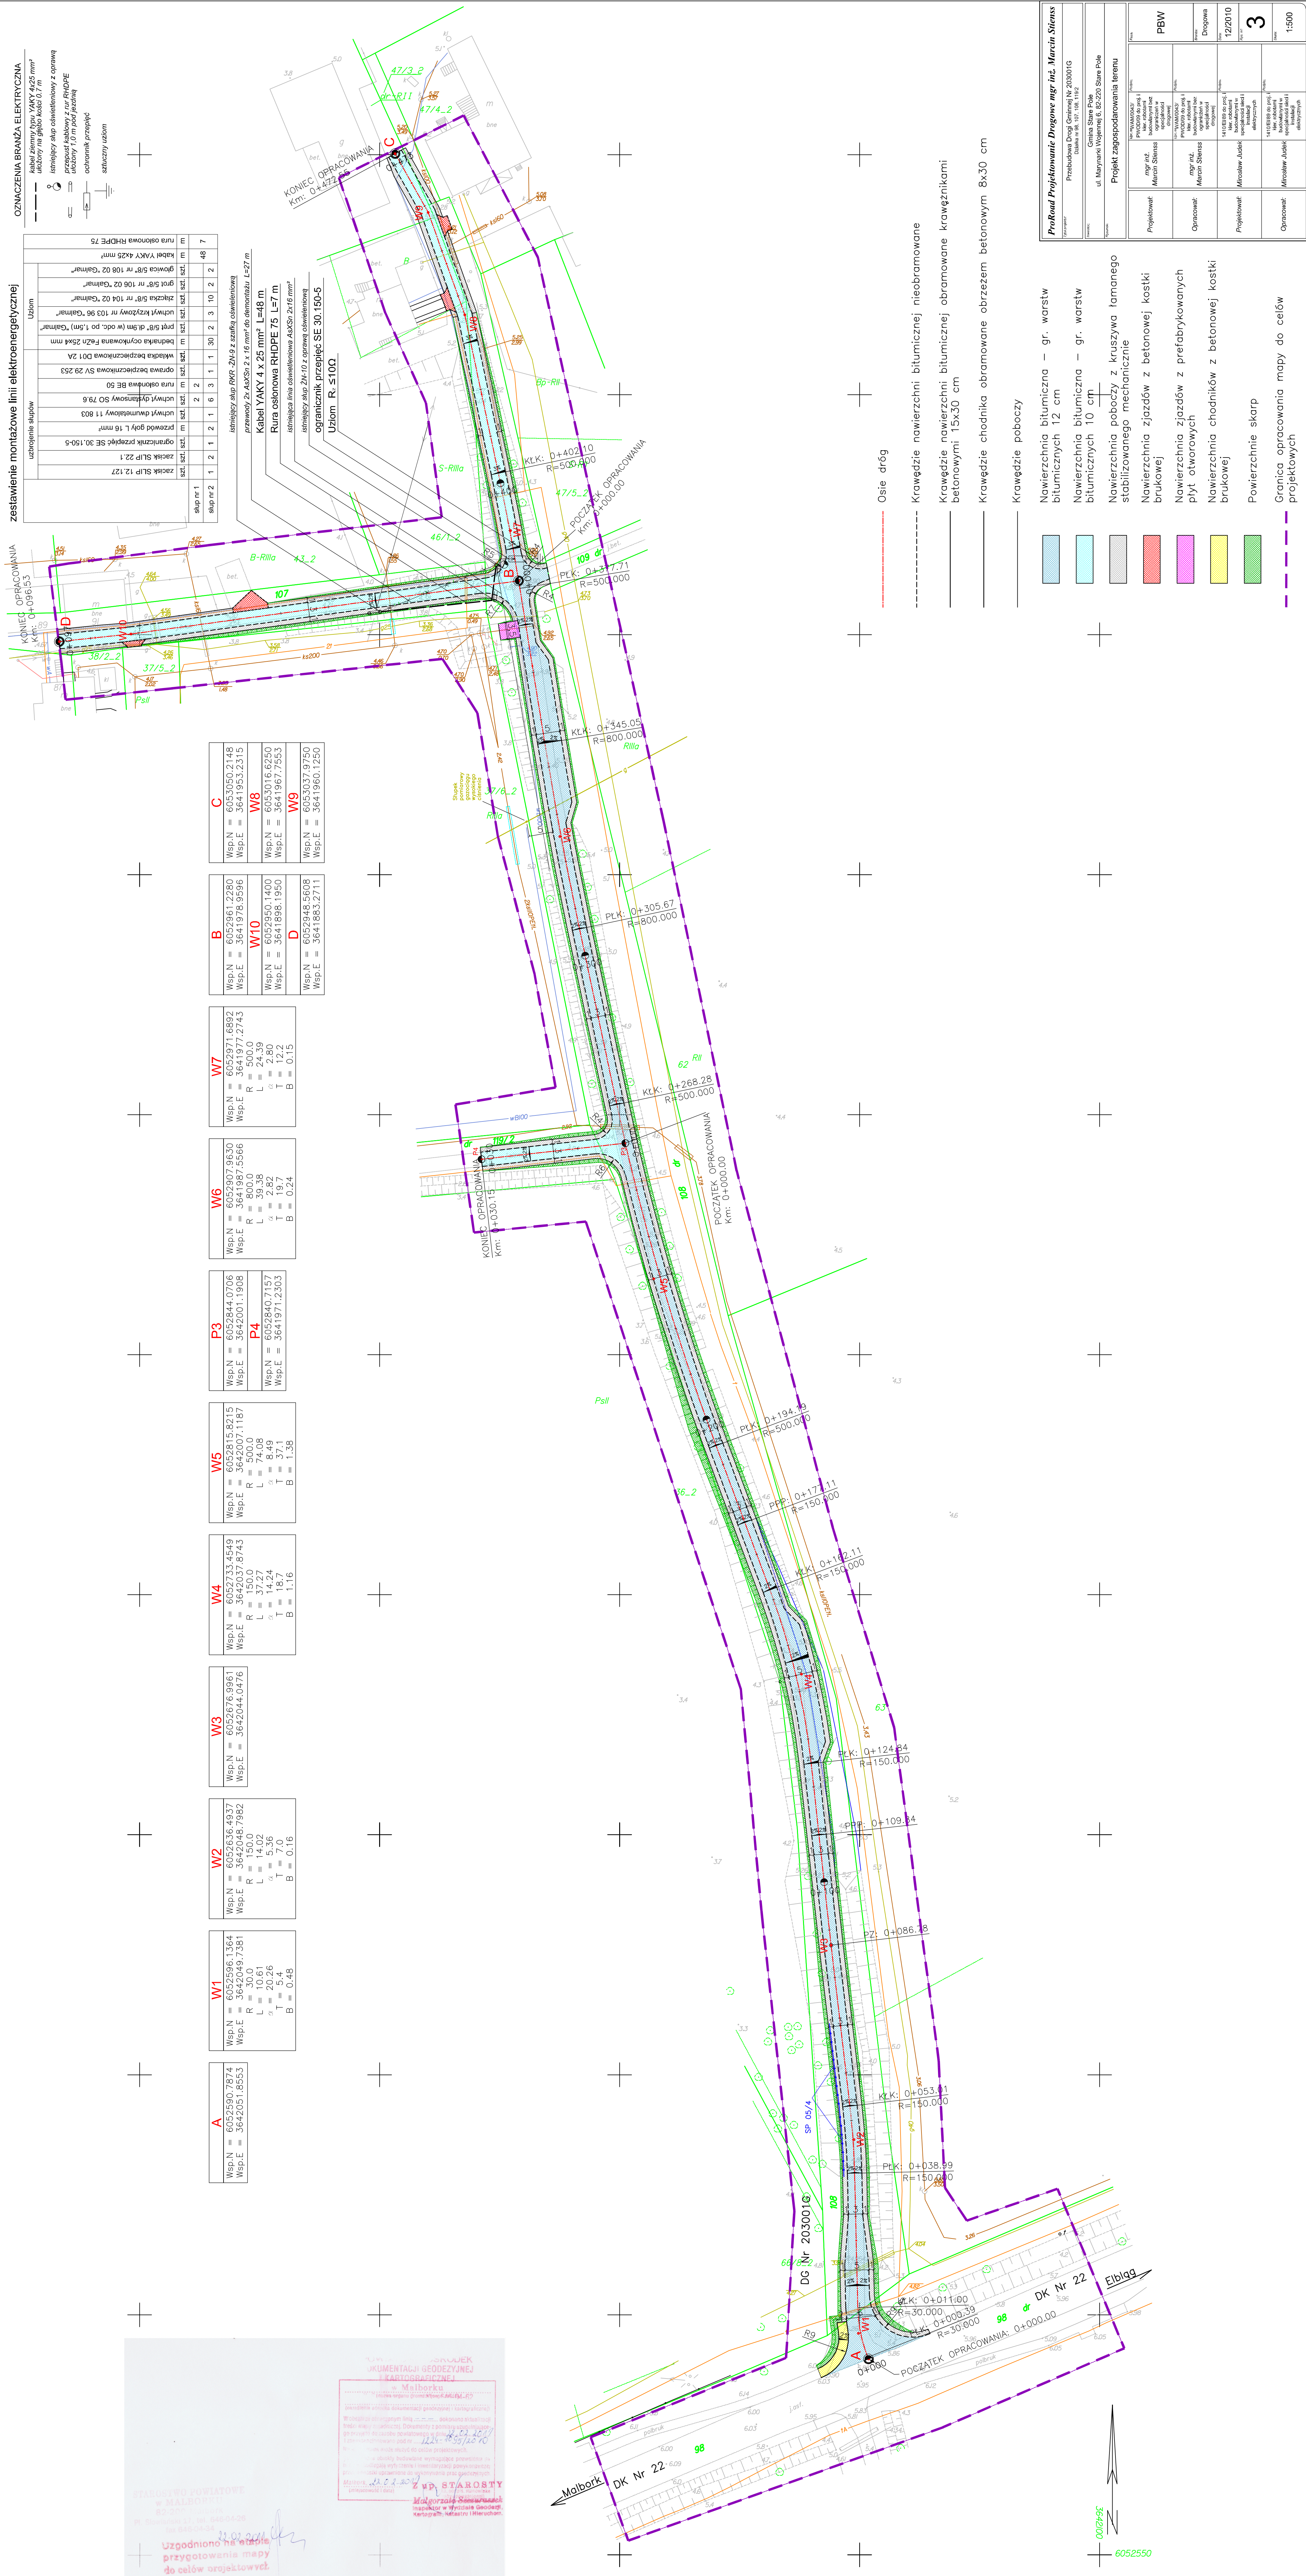

Powiat: MALBORSKI
gmina : Stare Pole
obręb: Królewo
nr dz.ewid.: 108,107

[illegible]

wykonawca:

Usługi Geodezyjne GEOPOL
mgr inż. Tomasz Bejnarowicz
14-500 Braniewo
Pl. Piłsudskiego 2p.503-505
tel./fax 0-55 2318235
tel.kom. 604467130
NIP 582-02-25-25 REGON 70723436

GEODETA UPRAWNIONY
mgr inż. Tomasz Bojanowicz
Upz.Nr 18183

KERG 1224-1095/2010

Braniewo dn. 05.02.201

KERG 1224-1095/2010