




Szczegół opornika betonowego 12x25 cm

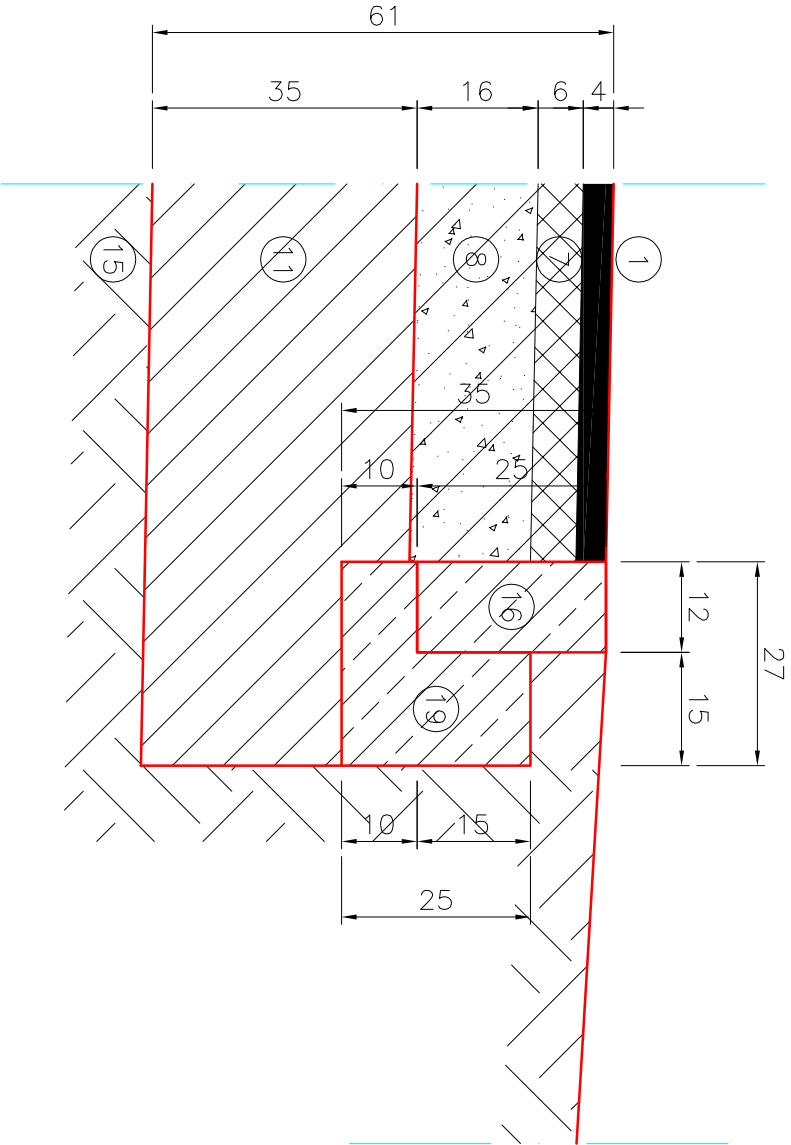

Szczegół krawężnika betonowego 15x30 cm

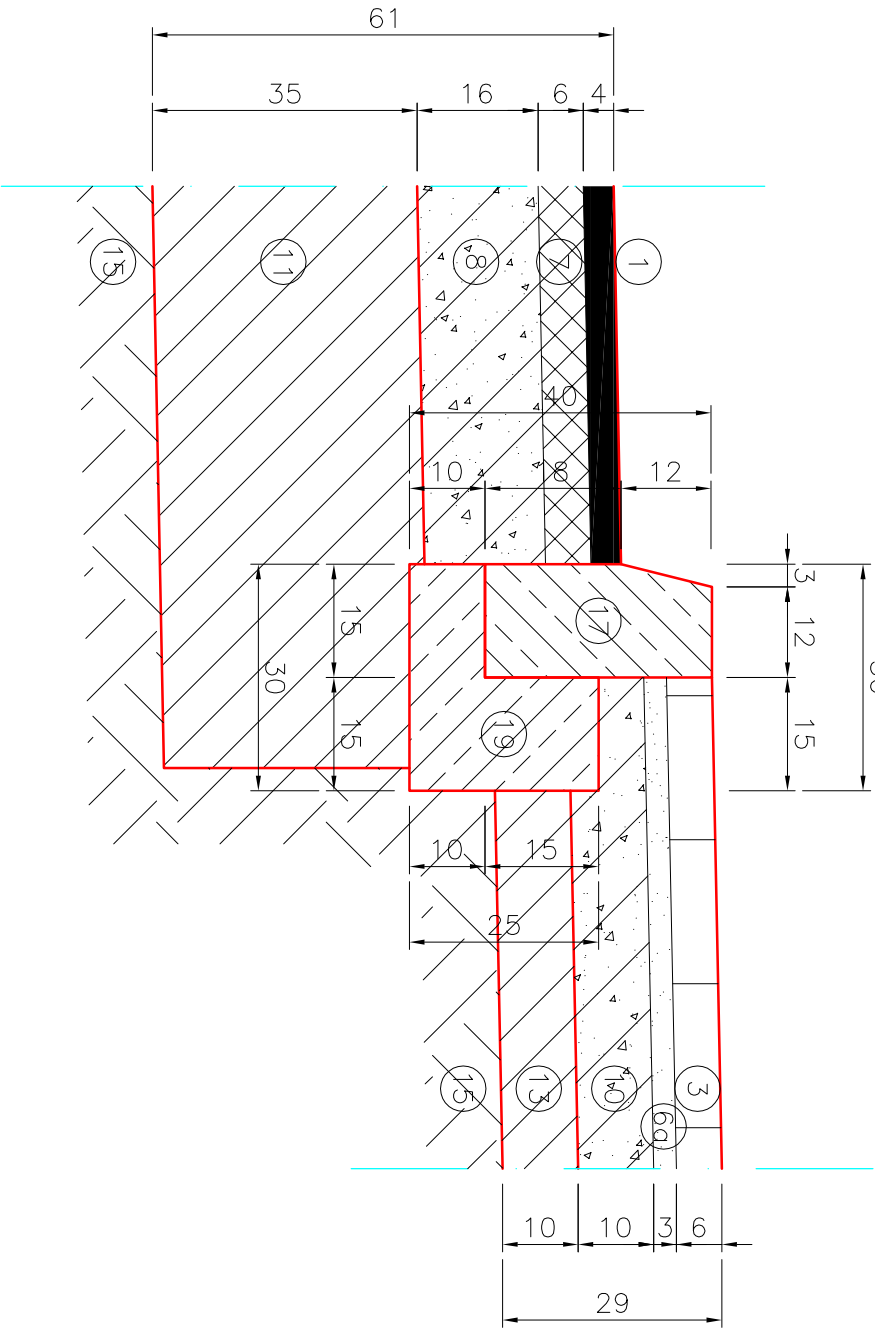

Szczegół obrzeża betonowego 12x25 cm

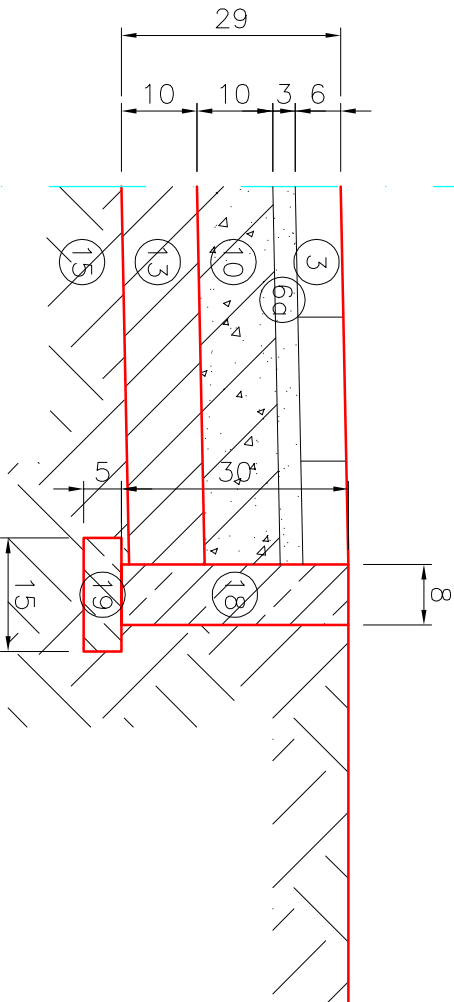

Legenda:

1. Warstwa ścierna z betonu asfaltowego gr. 4 cm,
2. Betonowa kostka brukowa gr. 8 cm,
3. Betonowa kostka brukowa gr. 6 cm,
4. Prefabrykowana płyta drogowa gr. 12 cm – z odzysku
5. Płyty betonowe sześciokątne "trylinka" gr. 12 cm – z odzysku
- 6a. Podsyпка cementowo–piaskowa gr. 3 cm,
- 6b. Podsyпка cementowo–piaskowa gr. 5 cm,
7. Warstwa wiążąca z betonu asfaltowego gr. 6 cm,
8. Podbudowa z kruszywa łamanego ulepszanego cementem gr. 16 cm,
9. Podbudowa z kruszywa łamanego ulepszanego cementem gr. 15 cm,
10. Podbudowa z kruszywa łamanego ulepszanego cementem gr. 10 cm,
11. Warstwa z gruntu stabilizowanego spoiwem gr. 35 cm
12. Warstwa z gruntu stabilizowanego spoiwem gr. 15 cm
13. Warstwa z gruntu stabilizowanego spoiwem gr. 10 cm
14. Podsyпка z piasku gr. 20 cm
15. Podłoże gruntowe,
16. Opornik betonowy 12x25 cm,
17. Krawężnik betonowy 15x30 cm,
18. Obrzeże betonowe 8x30 cm,
19. Beton ławy C12/15

Szczegóły konstrukcyjne
Skala 1:50

Tytuł projektu: <i>ProRoad Projektowanie Drogowe mgr inż. Marcin Stienss</i>			
Przebudowa drogi gminnej w miejscowości Stare Pole			
Działka nr 189, 243, 249/1, 249/2, 253, 238, 334			
Inwestor: Gmina Stare Pole	Rodzaj: PBW		
ul. Marynarki Wojennej 6, 82-220 Stare Pole	Rodzaj: Drogowa		
Szczegóły konstrukcyjne			
Projektował: Marcin Stienss	mgr inż. Marcin Stienss	Upr. "P/WAM/0043/ PWOD/09 do proj. I kier. robotarni budowlarnyi bez ograczen w specjalności drogowej"	Podpis:
Opracował: Marcin Stienss	mgr inż. Marcin Stienss	Upr. "P/WAM/0043/ PWOD/09 do proj. I kier. robotarni budowlarnyi bez ograczen w specjalności drogowej"	Podpis:
Skala:		Data: 03/2011	
1:10		Rys nr: 5.3	