


PROFIL PODŁUŻNY SIECI
KANALIZACJI SANITARNEJ – GRAWITACJA
Króléwo – Stare Pole
SKALA 1:100/500
odcinek: S141–S145

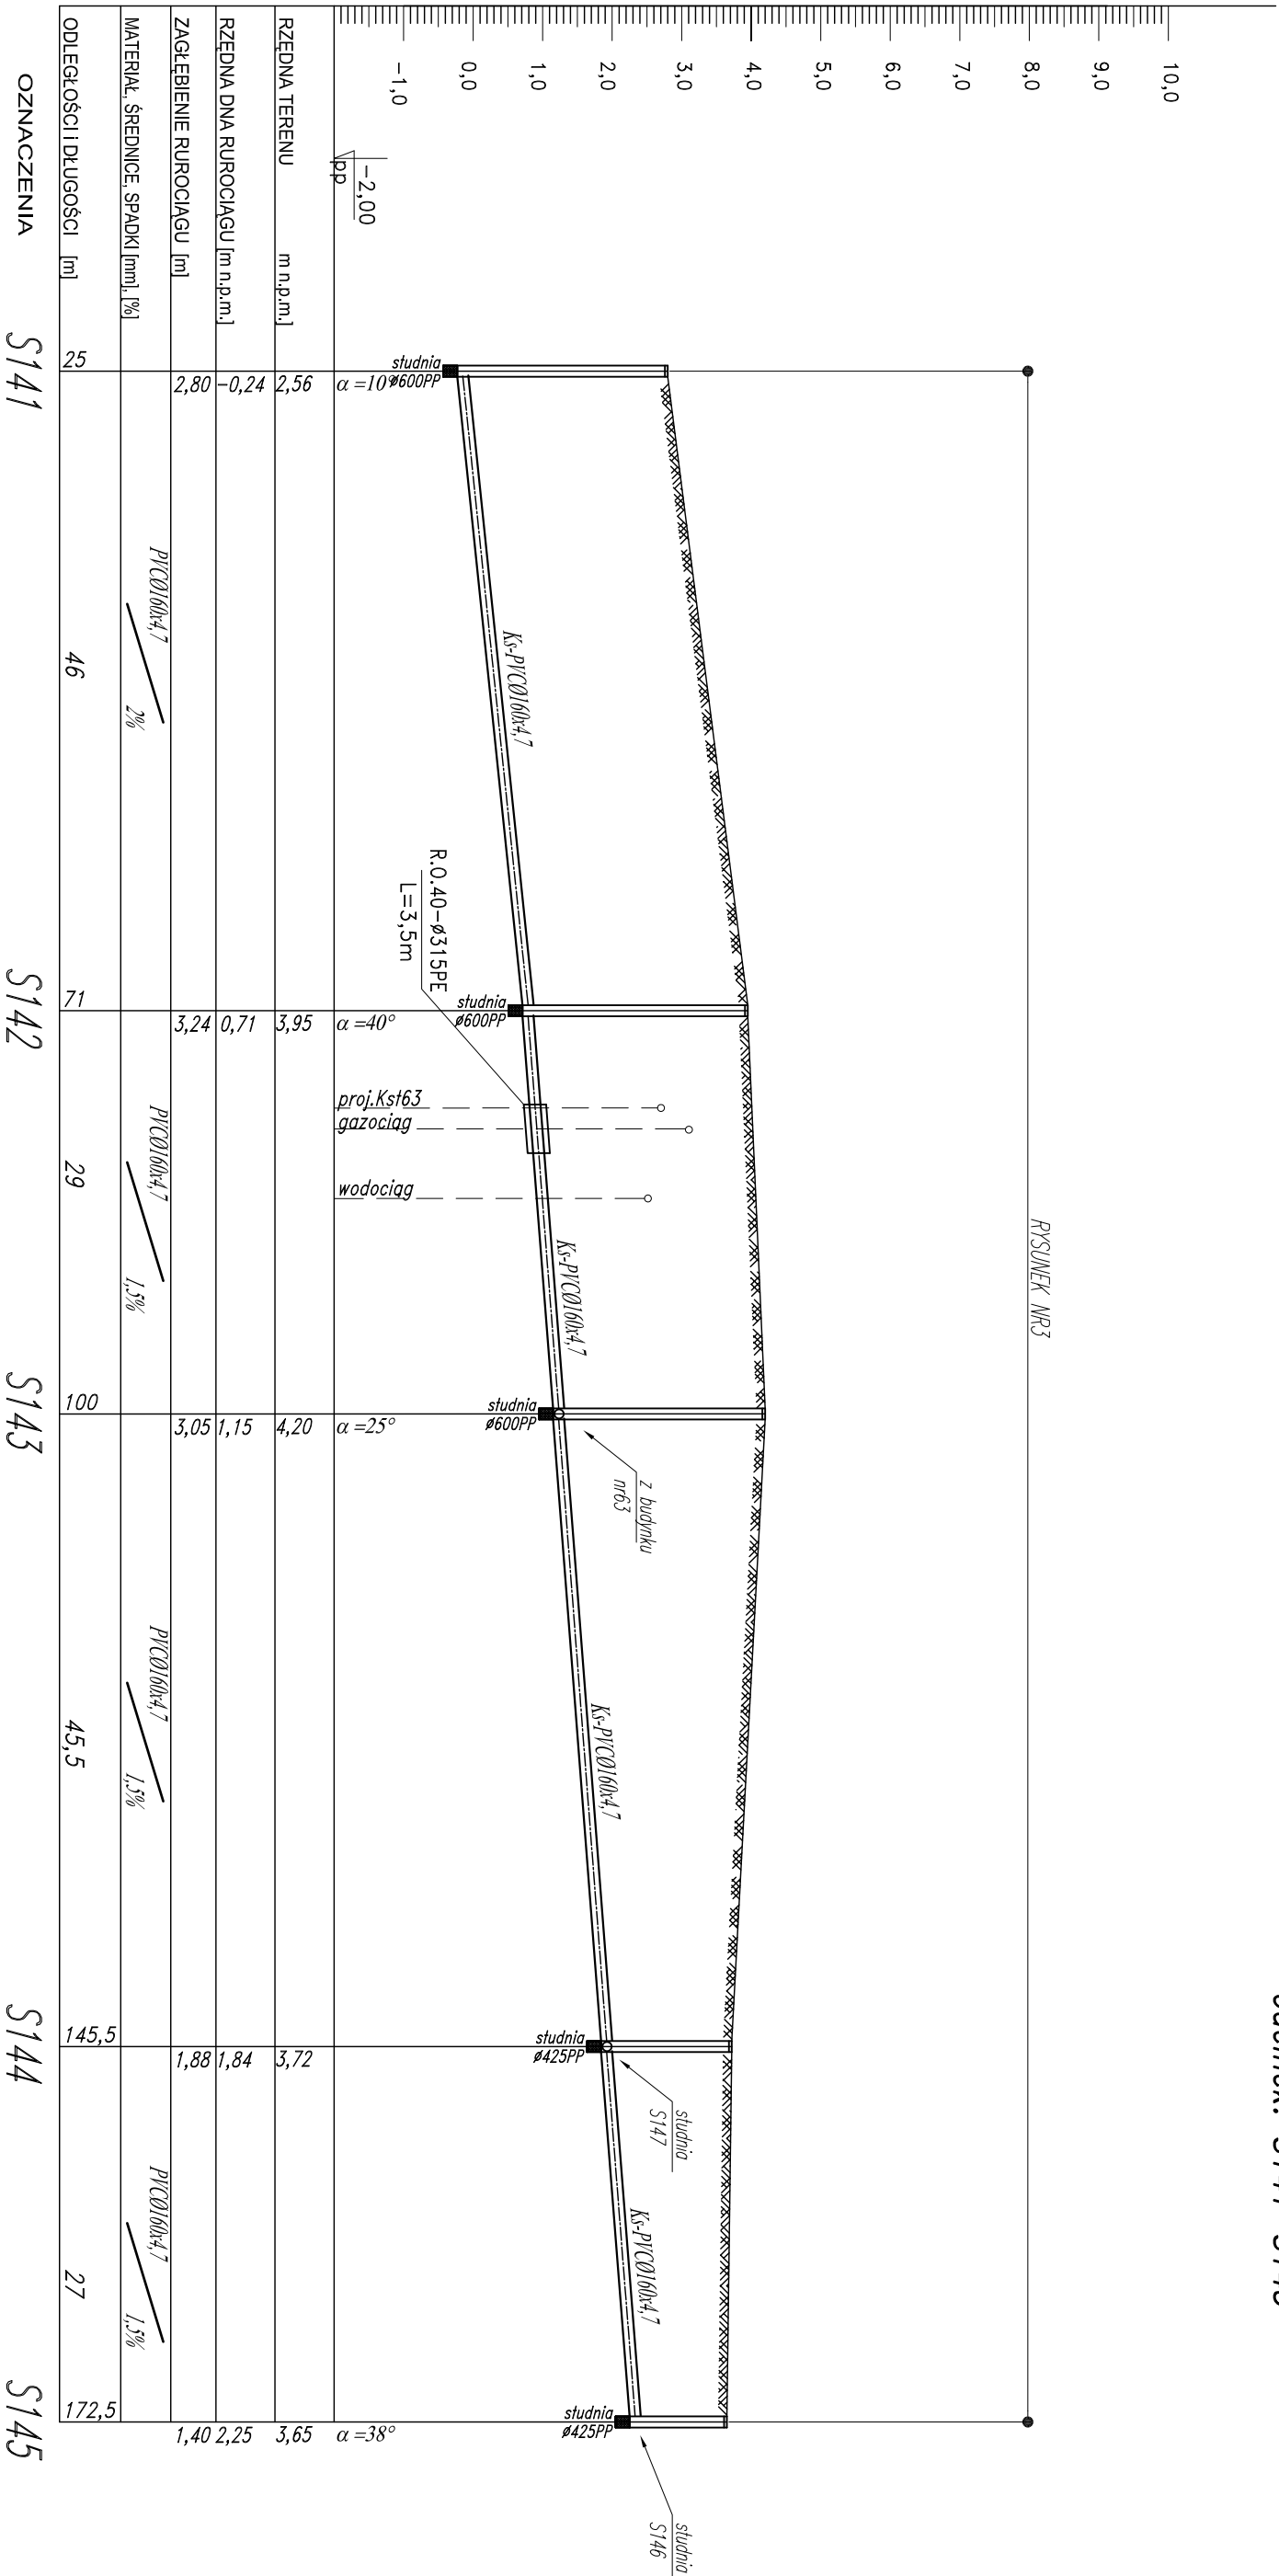

BIURO PROJEKTOWO - INŻYNIERSKIE
82-200 MALBORK ul. Prusa 1 tel/fax. (0-55) 272-70-81 e-mail:adam.papaj@neostrada.pl NIP 579-113-23-72

ZADANIE: PROJEKT SIECI KANALIZACJI SANITARNEJ gmina Stare Pole		Projektant: mgr inż. A. Papaj upr. 1529/EI/90	Skala 1:100/500
ADRES: Króléwo Malborskie - Stare Pole		Asystent: tech. K. Zelman	
		Kreślił: tech. L. Pasika	Rys.
		Sprawdzający: mgr inż. W. Żwan upr. 94/Gd/2002	
			23