
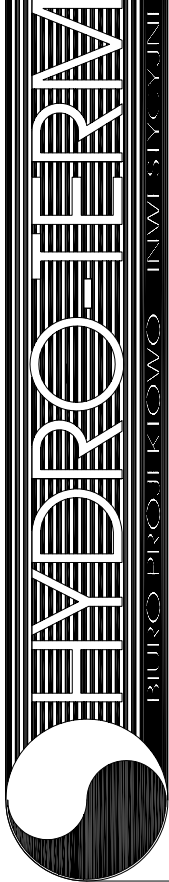


PROFIL PODŁUŻNY PRZYŁĄCZA
KANALIZACJI SANITARNEJ
Królewo Malborskie – Stare Pole
SKALA 1:100/200
odcinek: S157–S164

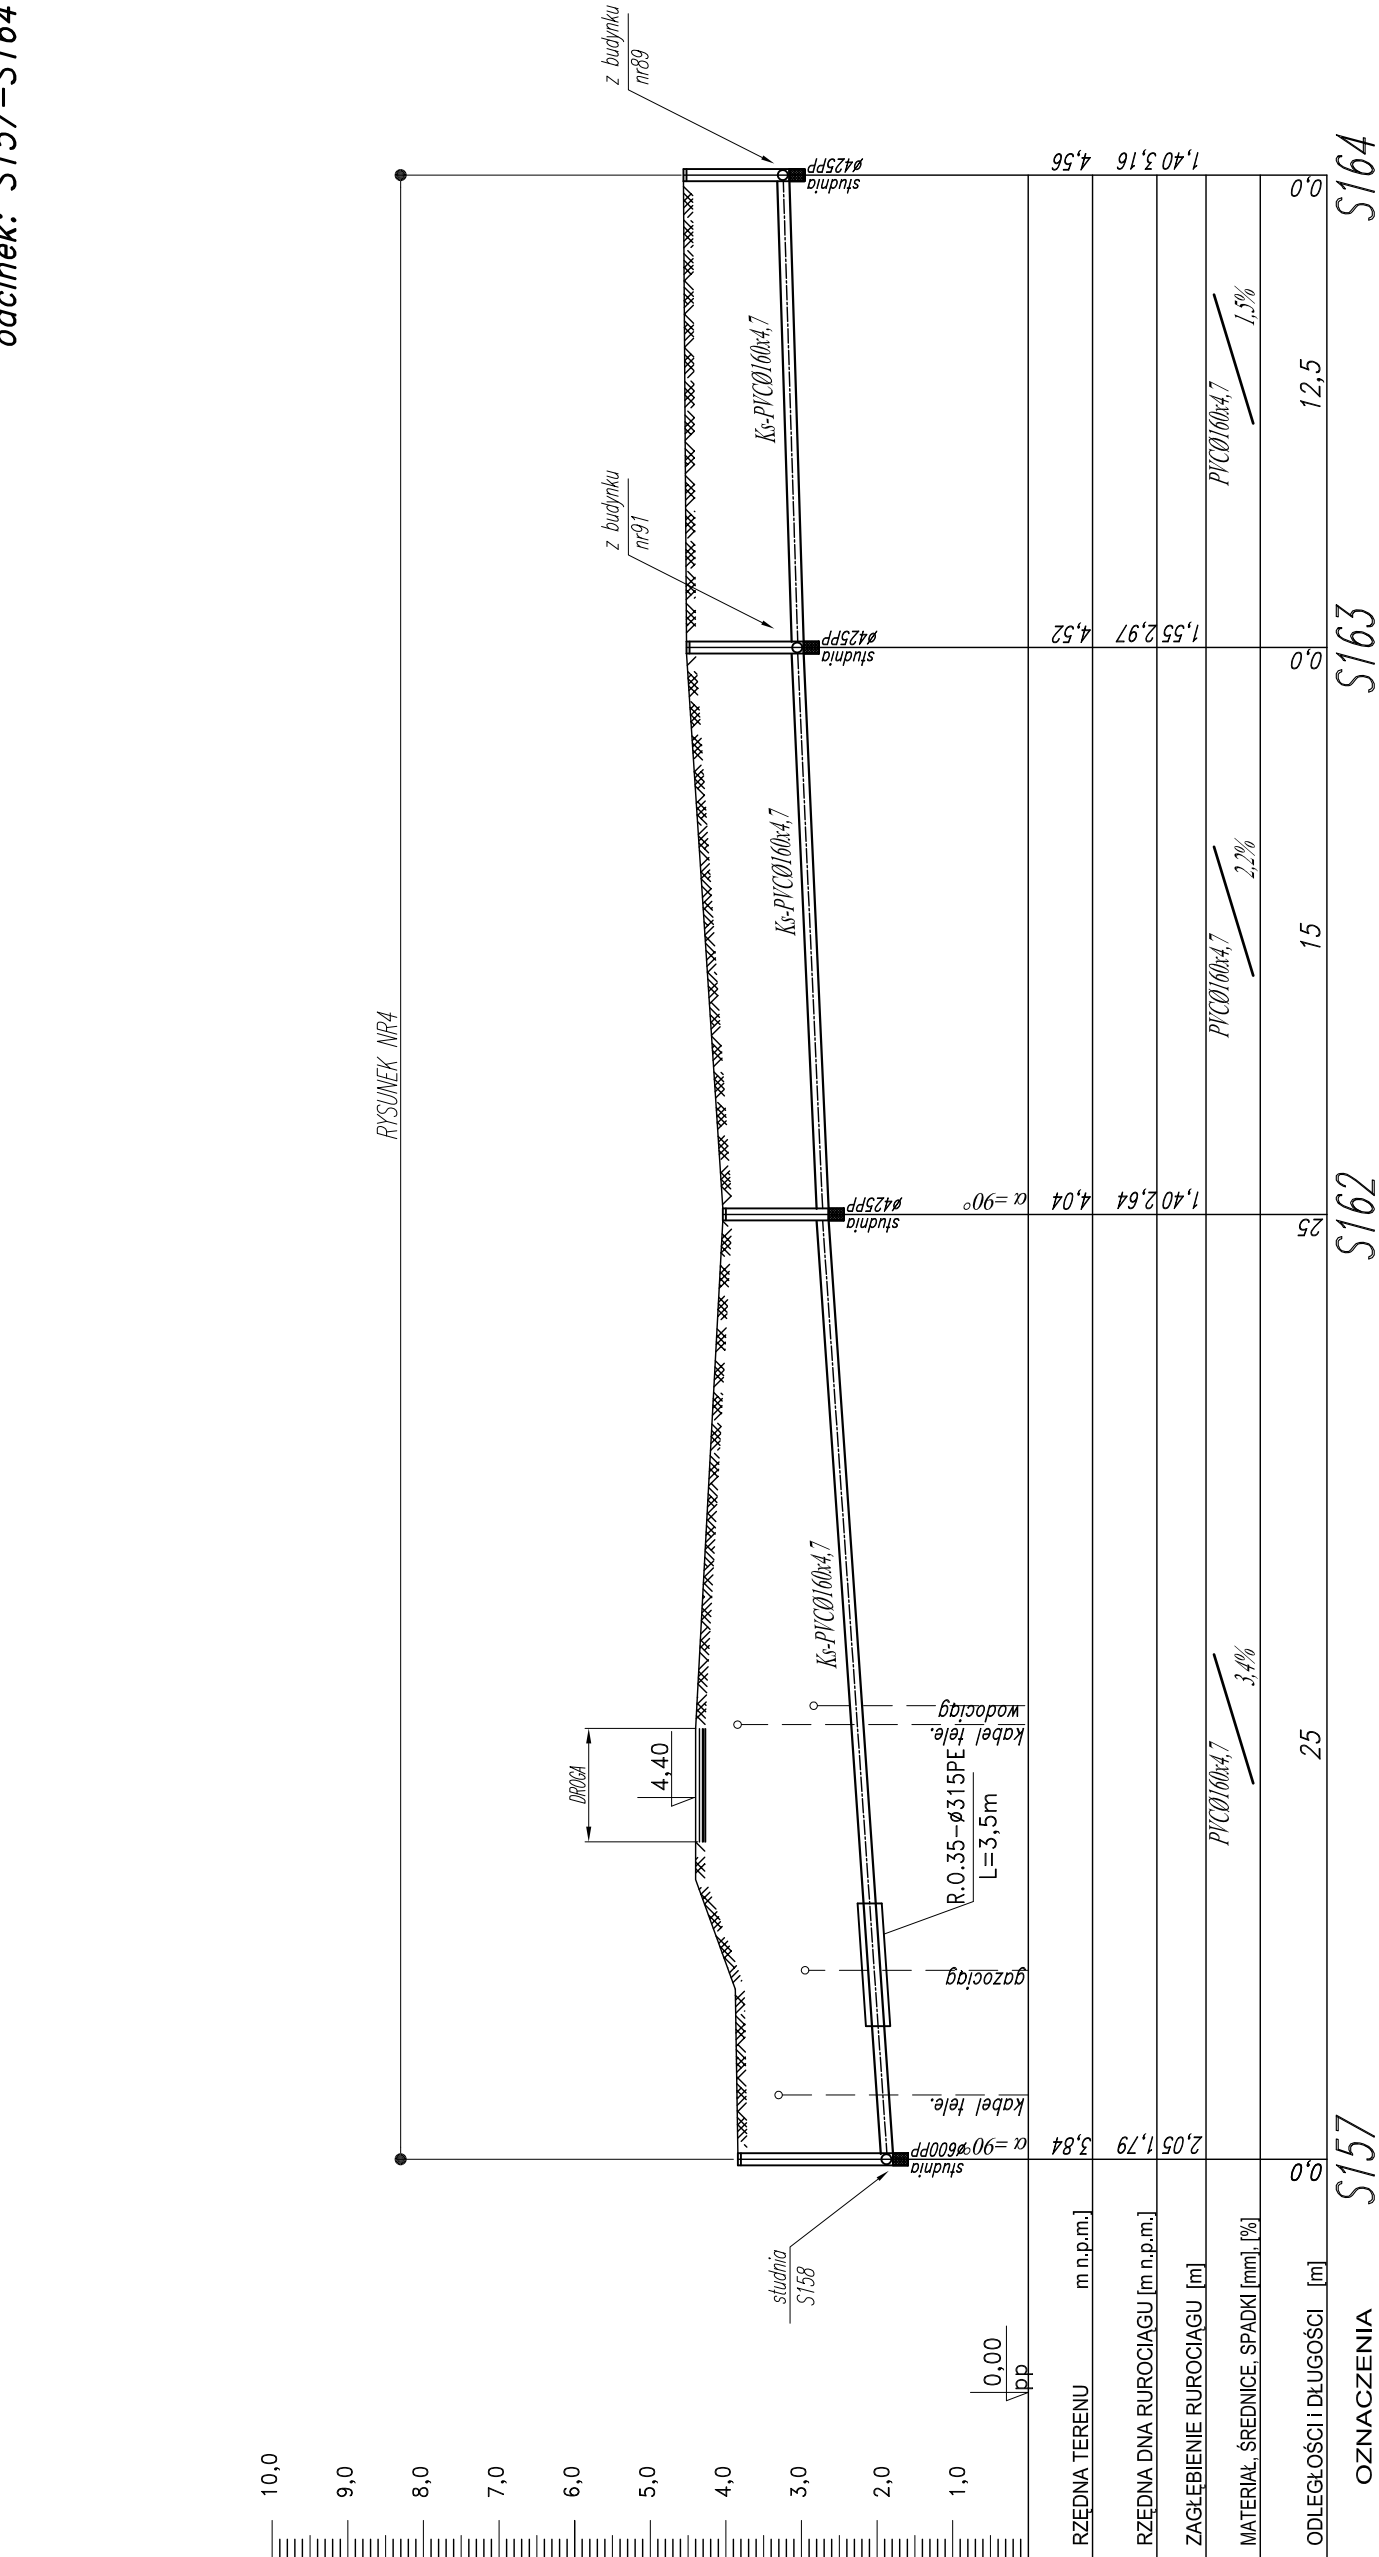

BIURO PROJEKTOWO INŻYNIERSKIE			
82-200 MALBORK ul. Prusa 1 tel/fax: (0-55) 272-70-81 e-mail:adam.papaj@neostrada.pl NIP 579-113-23-72			
ZADANIE: PROJEKT SIECI KANALIZACJI SANITARNEJ gmina Stare Pole	Projektant:	mgr inż. A. Papaj upr. 1529/EI/90	
	Asystent:	tech. K. Zelman	
ADRES: Królewo Malborskie - Stare Pole	Kreślił:	tech. L. Pestka	
	Sprawdzający:	mgr inż. W. Żwan upr. 94/Gd/2002	
		Skala 1:100/200	Rys. 60