



PROFIL PODŁUŻNY SIECI
KANALIZACJI SANITARNEJ – GRAWITACJA
Królewo – Stare Pole
SKALA 1:100/200
odcinek: P4–S157

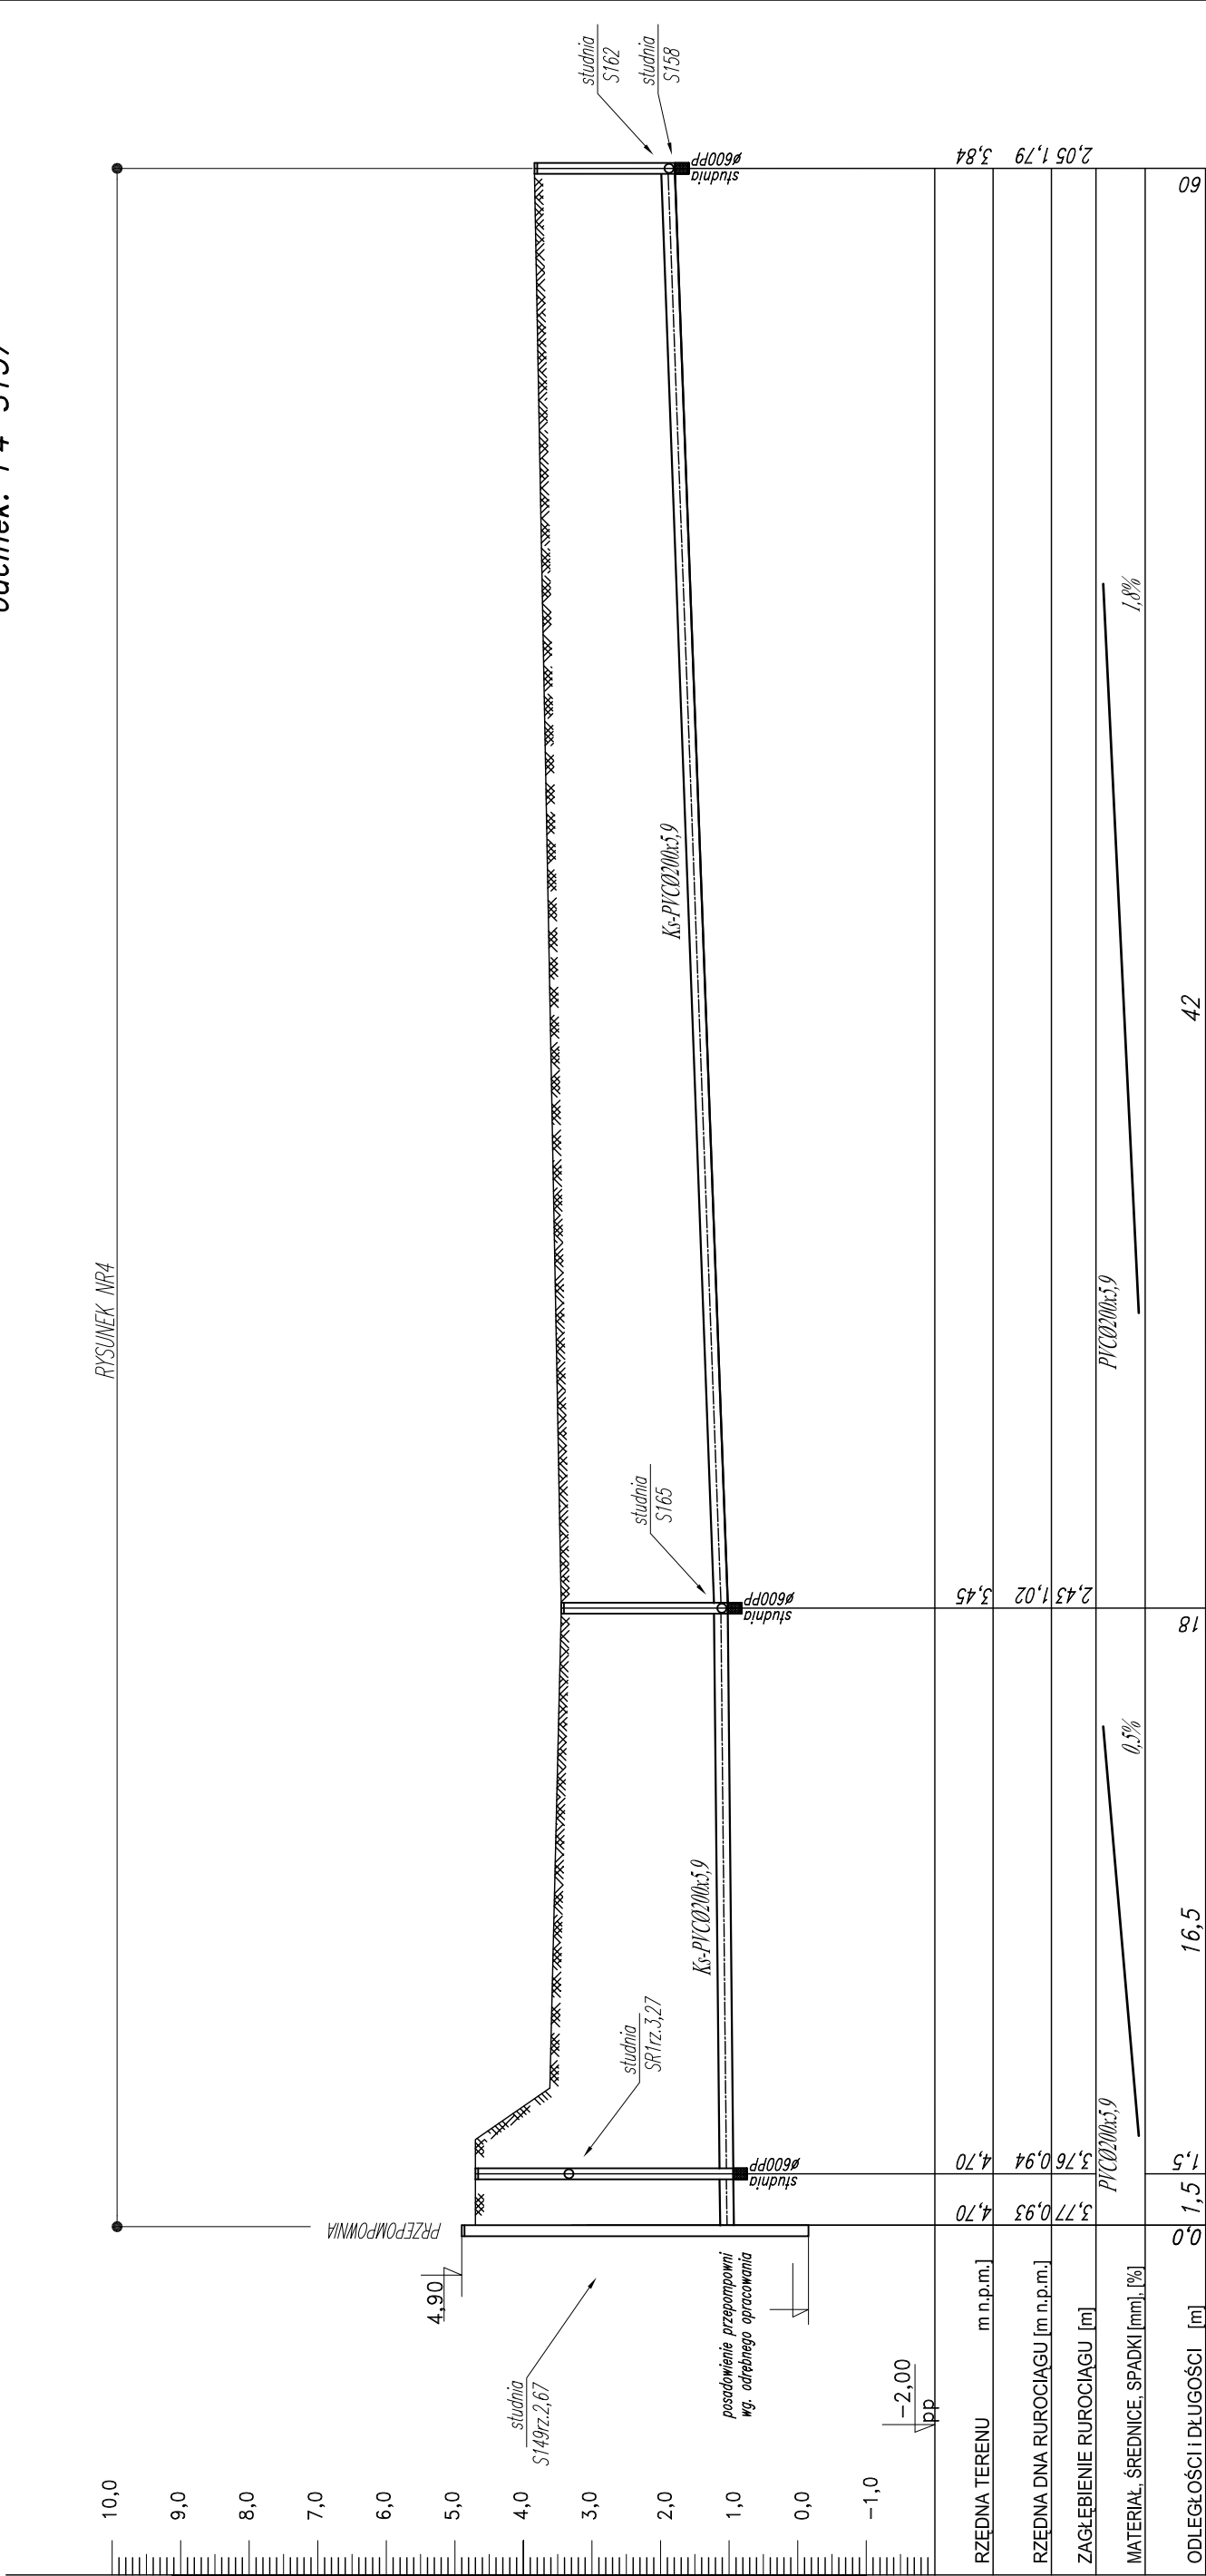

OZNACZENIA P4S156 S156a S157



BIURO PROJEKTOWE INŻYNIERSTWA

82-200 MALBORK ul. Prusa 1 tel/fax. (0-55) 272-70-81 e-mail:adam.papaj@neostrada.pl NIP 579-113-23-72

ZADANIE:	PROJEKT SIECI KANALIZACJI SANITARNEJ gmina Stare Pole	Projektant:	mgr inż. A. Papaj upr. 1529/EU/90	Skala	1:100/200
		Asystent:	tech. K. Zelman		
ADRES:	Królewo Malborskie - Stare Pole	Kreślił:	tech. L. Peska	Rys.	25
		Sprawdzający:			