



PROFIL PODŁUŻNY PRZYŁĄCZA
KANALIZACJI SANITARNEJ
Królewó Malborskie – Stare Pole
SKALA 1:100/200
odcinek: S131-S140

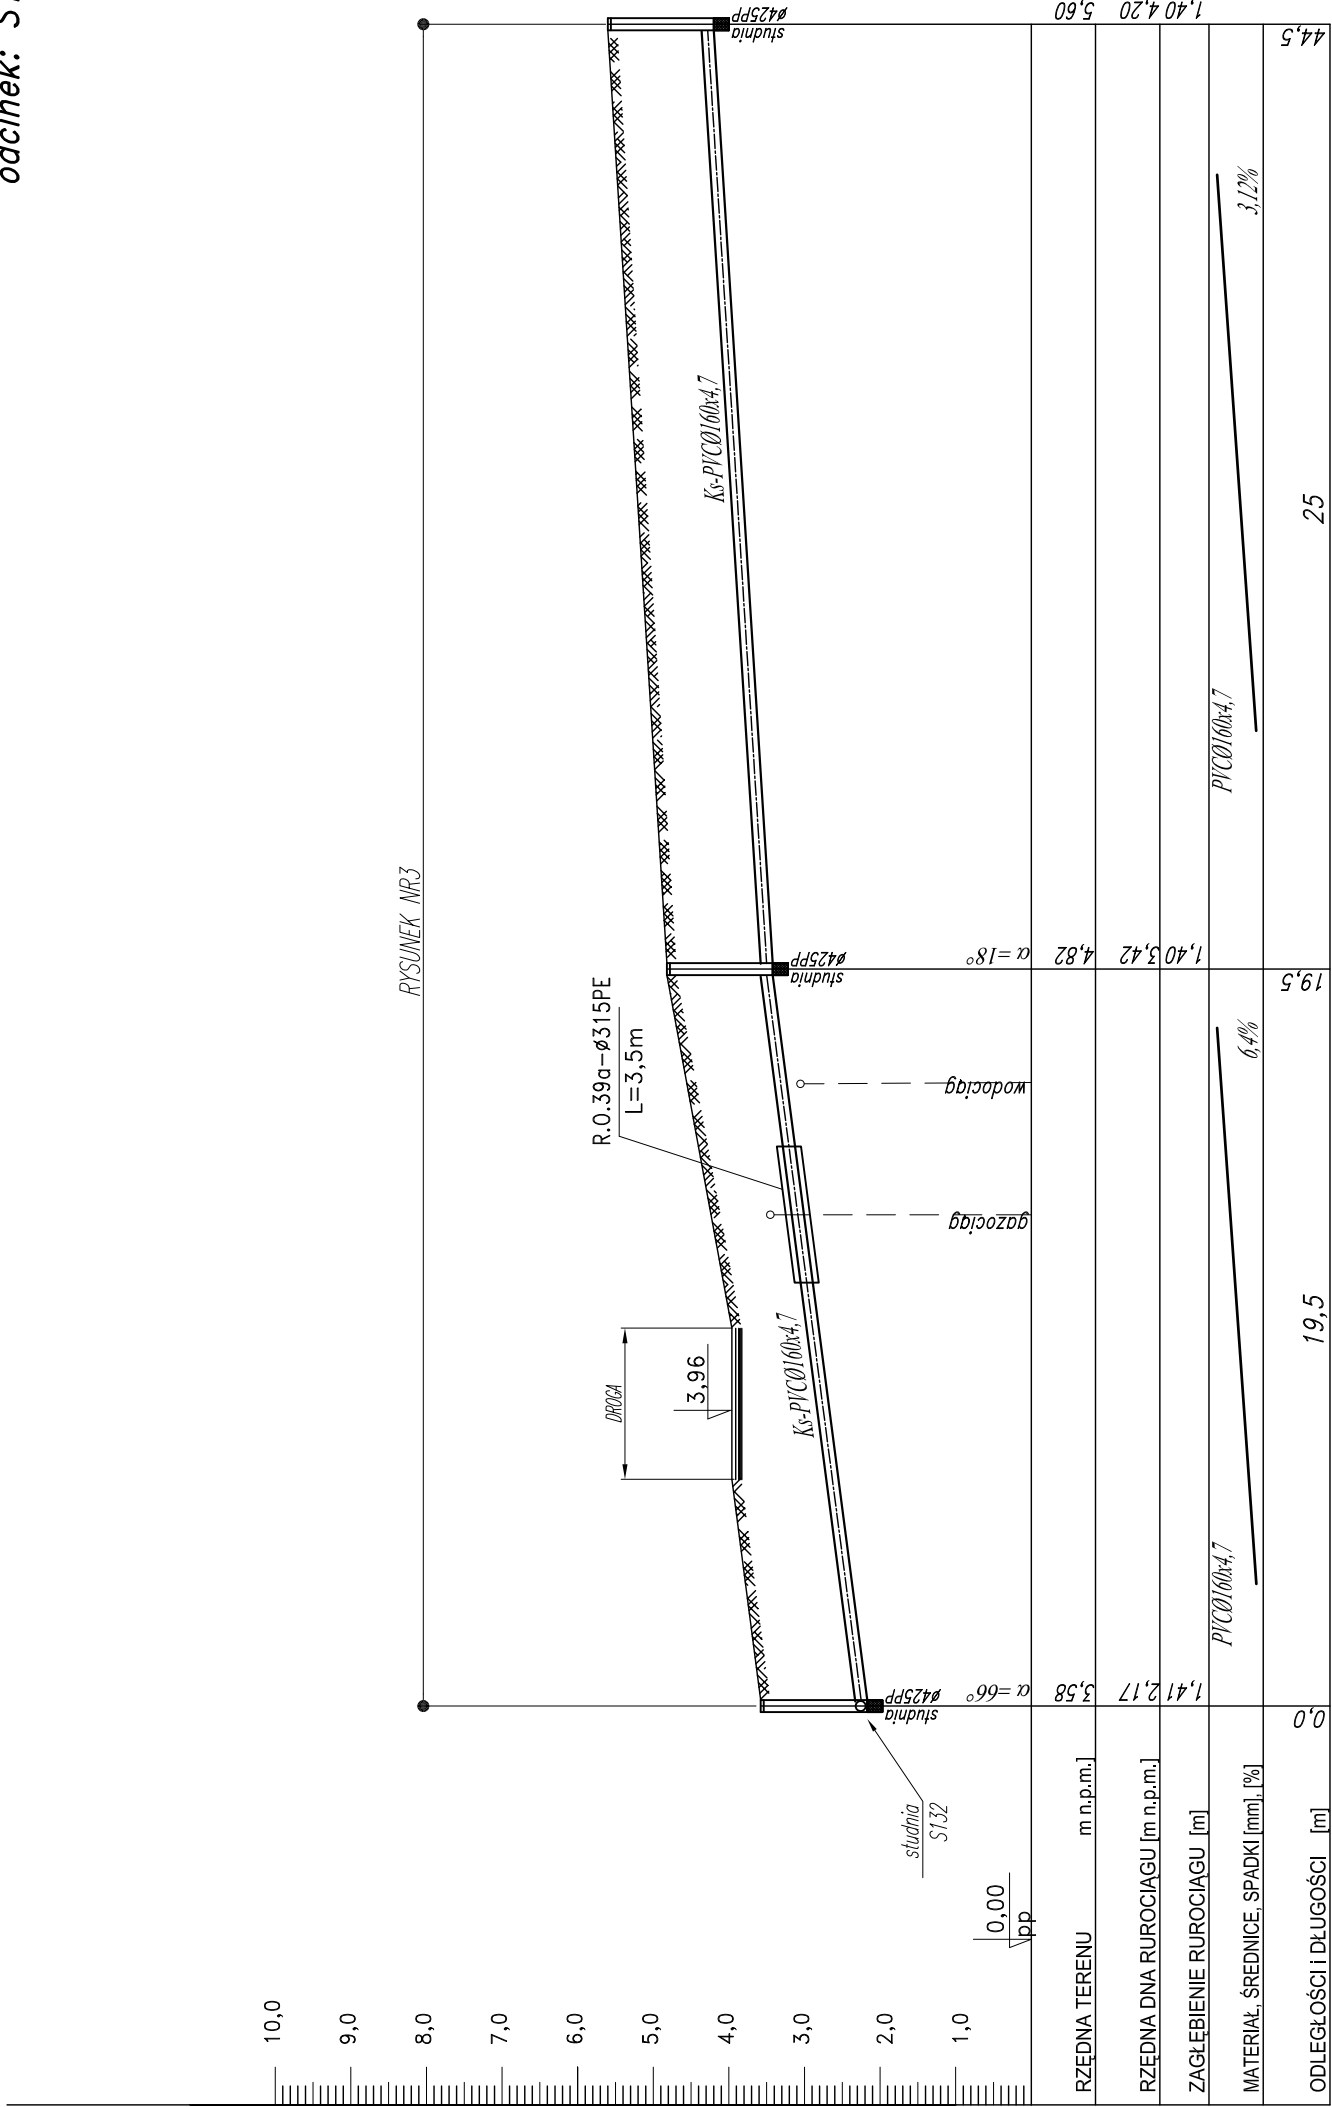

OZNACZENIA S131 S139 S140



BIURO PROJEKTOWO - INŻYNIERSKIE

82-200 MALBORK ul. Prusa 1 tel/fax. (0-55) 272-70-81 e-mail:adam.papaj@neostrada.pl NIP 579-113-23-72

ZADANIE:	PROJEKT SIECI	Projektant:	mgr inż. A. Papaj	Skala
	KANALIZACJI SANITARNEJ	upr. 1529/EL/90	upr. 1529/EL/90	
ADRES:	gmina Stare Pole	Asystent:	tech. K. Zelman	1:100/200
	Królewó Malborskie - Stare Pole	Kreslił:	tech. L. Pestka	Rys.
		Sprawdzający:	mgr inż. W. Żwan	
			upr. 94/Gd/2002	55