



PROFIL PODŁUŻNY PRZYŁĄCZA  
KANALIZACJI SANITARNEJ  
Królewio Malborskie – Stare Pole  
SKALA 1:100/200  
odcinek: S145-S146

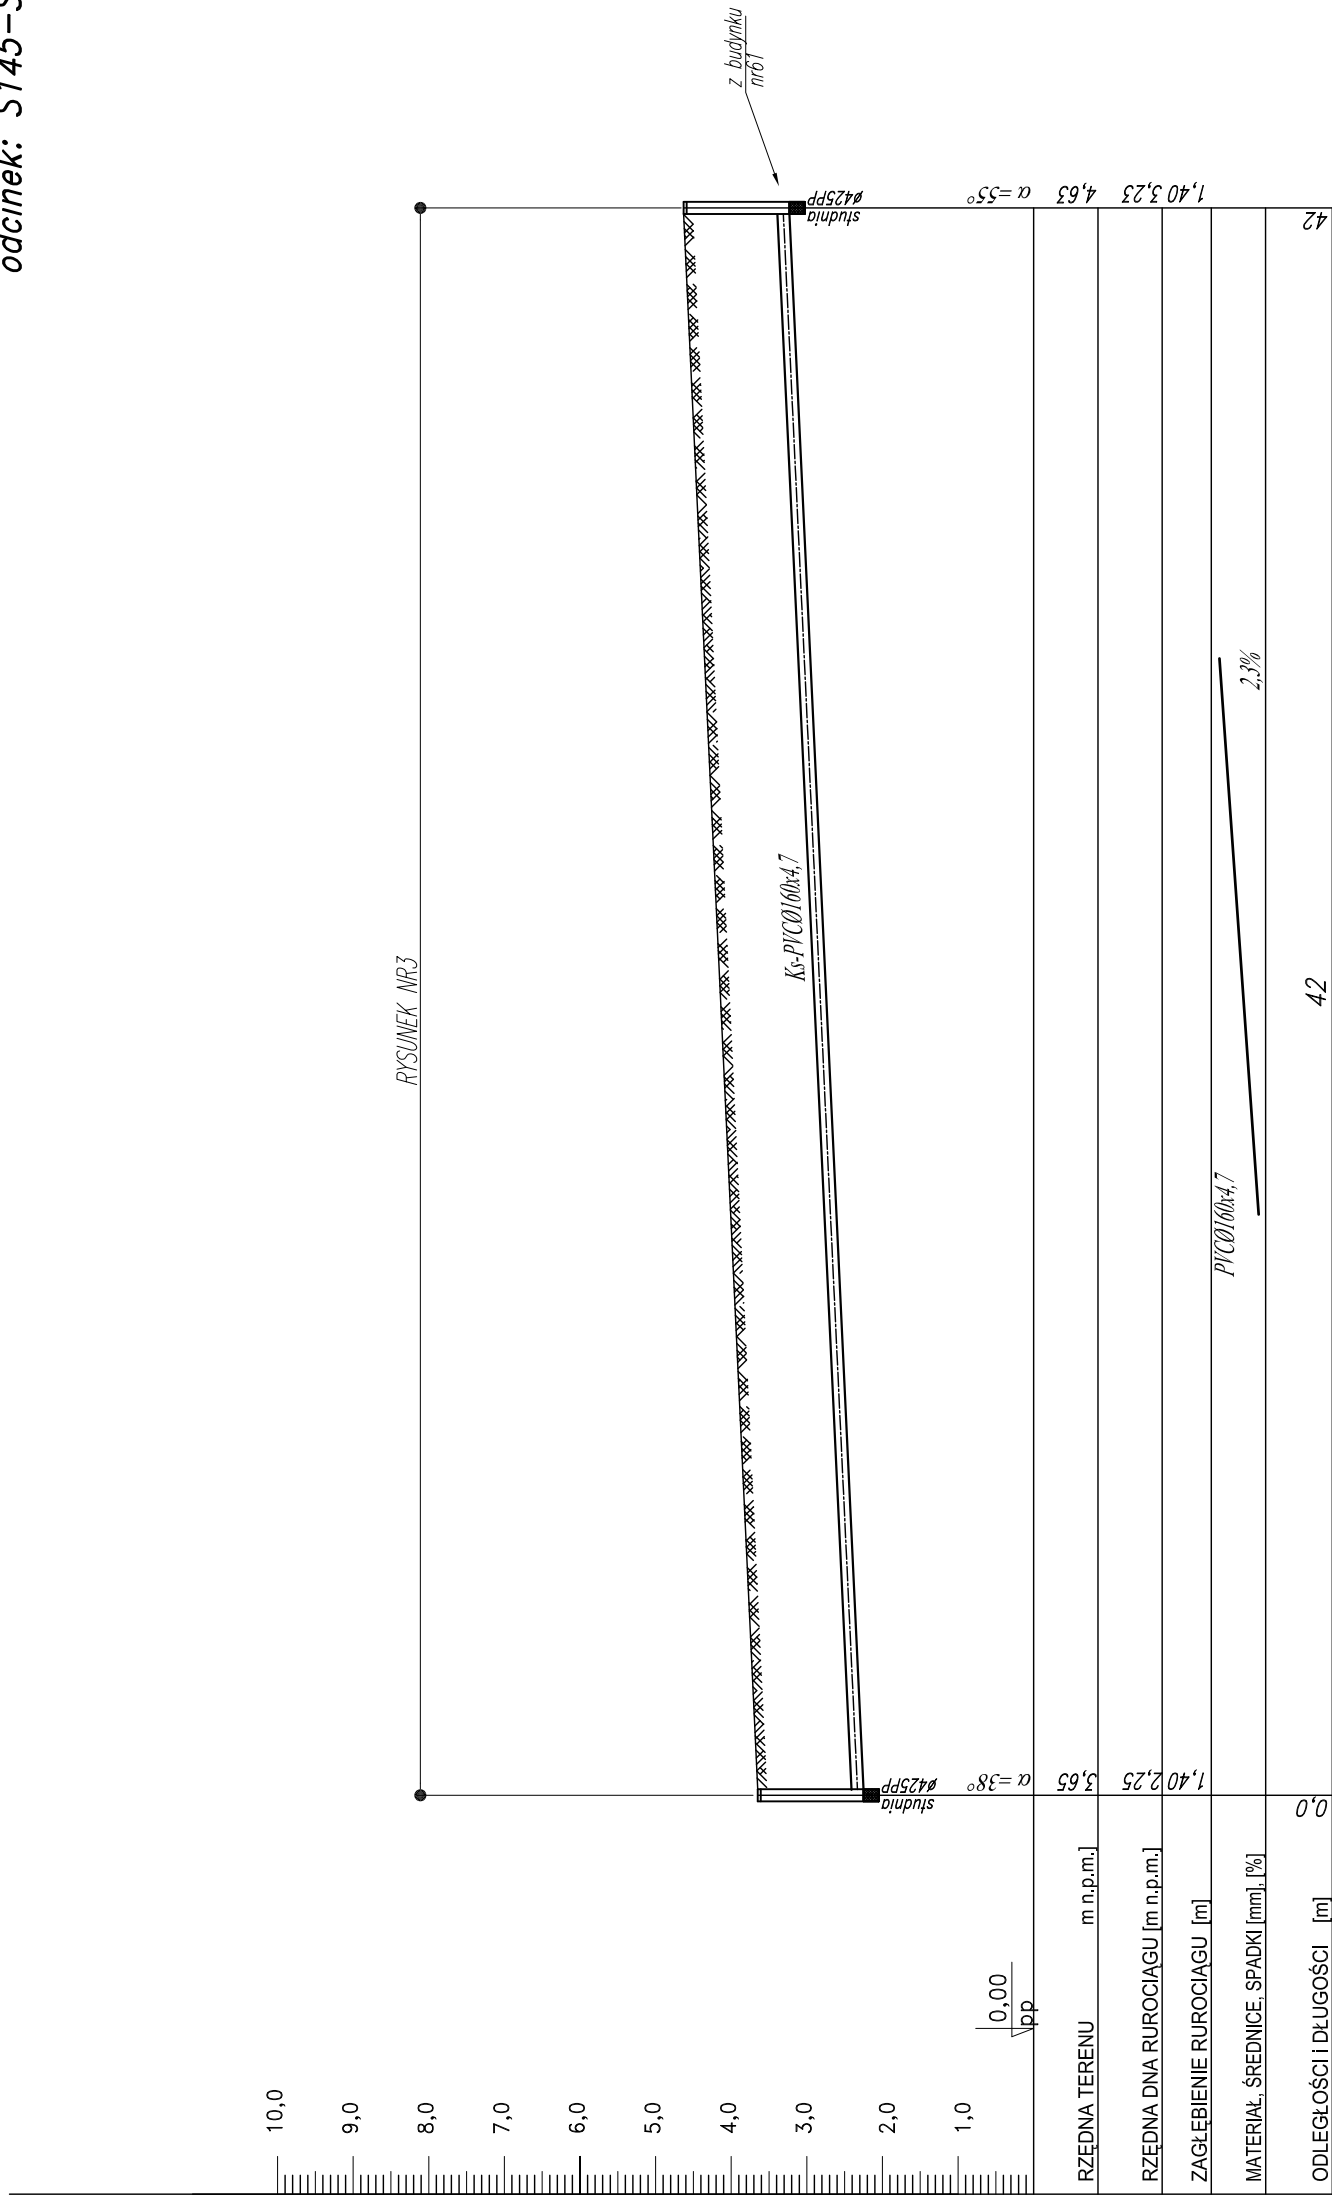

## OZNACZENIA

S145

S146

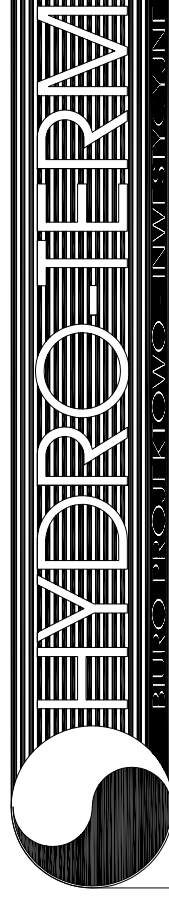

82-200 MALBORK ul. Prusa 1	tel/fax: (0-55) 272-70-81	e-mail:adam.papaj@neostrada.pl	NIP 579-113-23-72
ZADANIE:	PROJEKT SIECI KANALIZACJI SANITARNEJ gmina Stare Pole	Projektant: mgr inż. A. Papaj upr. 1529/EL/90	Skala 1:100/200
ADRES:	Królewo Malborskie - Stare Pole	Asystent: tech. K. Zelman	Rys. 56
		Kreślił: tech. L. Peska	
		Sprawdzający: mgr inż. W. Zwan upr. 94/Gd/2002	