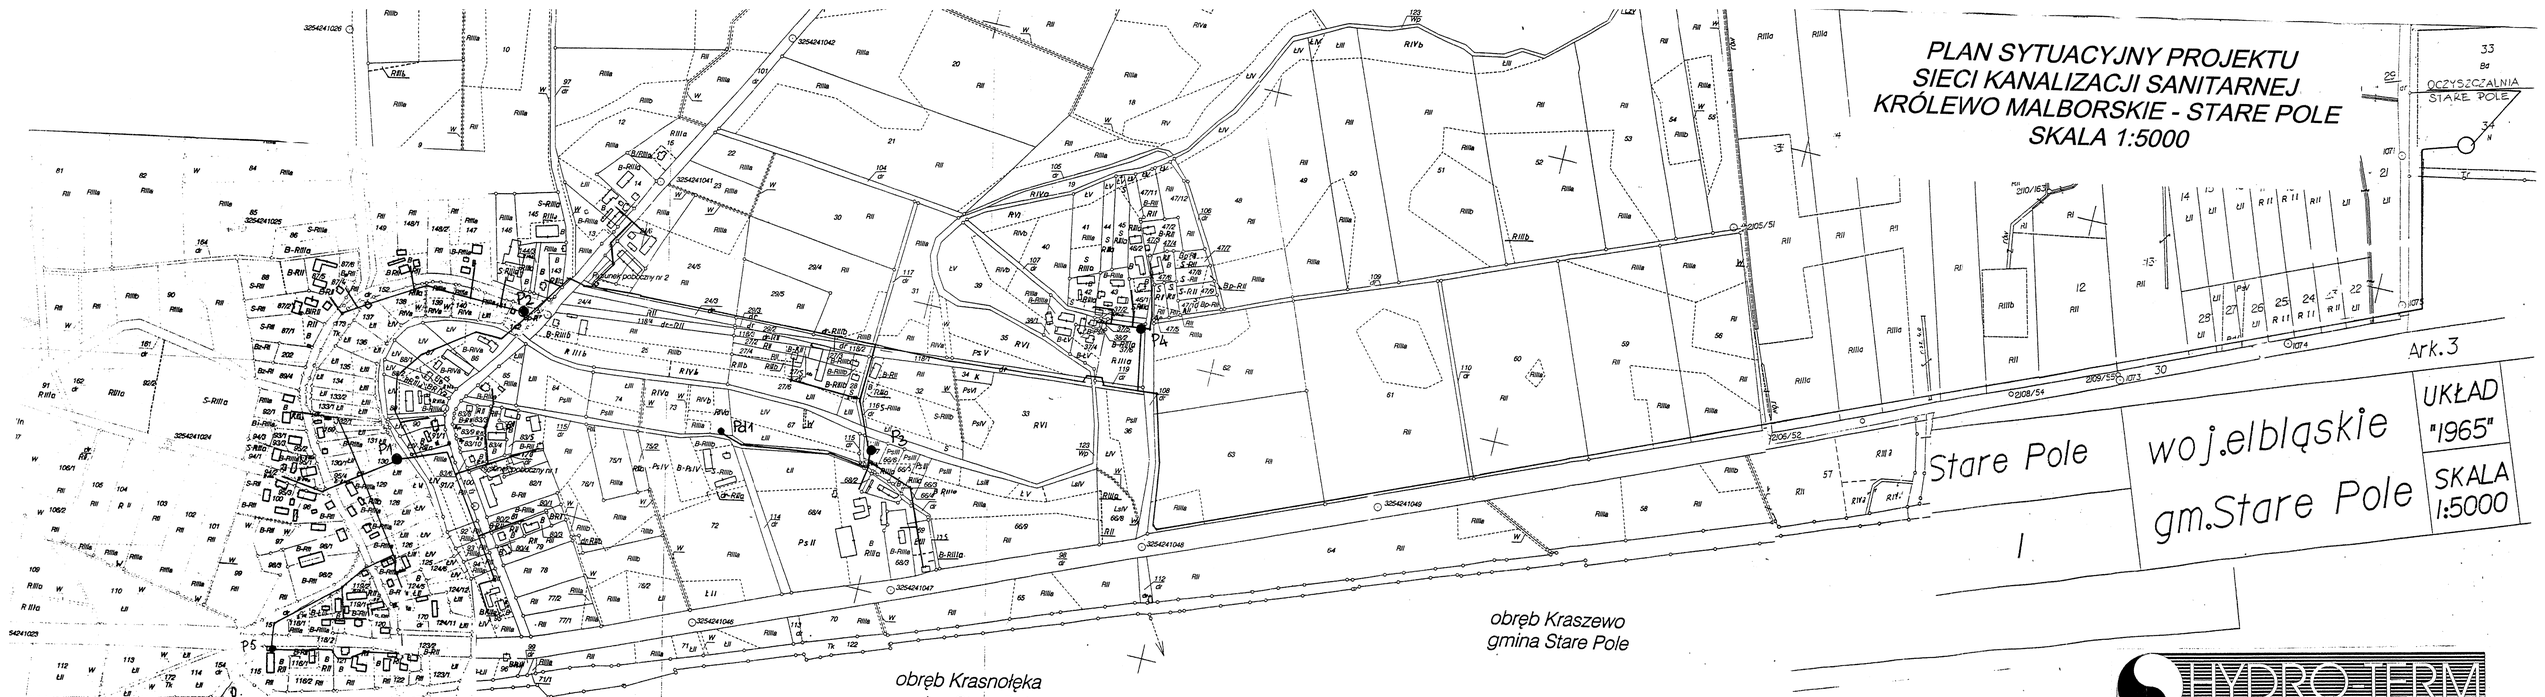

POWIATOWY OŚRODEK DOKUMENTACJI GEODEZYJNEJ I KARTOGRAFICZNEJ W MALBORKU

(oznaczenie jednostki organizacyjnej - archiwum państwowego zasobu)

Poświadcza się zgodność niniejszego dokumentu z oryginałem przyjętym do państwowego zasobu geodezyjnego i kartograficznego

(nazwa organu przechowującego oryginał)

MAPA EWIDENCJI GRUNTÓW I BUDYNKÓW

UKŁAD ARKUSZY

MAPA STANOWI CZĘŚĆ KARTOGRAFICZNĄ PAŃSTWOWEGO ZASOBU GEODEZYJNEGO I

HYDRO TERM
BIURO PROJEKTOWO INWESTYCYJNE
82-200 MALBORK ul. Prusa 1 tel/fax. (0-55) 272-70-81 e-mail:adam.papaj@neostrada.pl NIP 579-113-23-72

ZADANIE: PROJEKT SIECI KANALIZACJI SANITARNEJ	Projektant:	mgr inż. W. Zwan upr. 94/Gd/2002	Skala 1:5000
ADRES: Królewo Malborskie - Stare Pole gmina Stare Pole	Asystent:	mgr inż. W. Papaj	
	Kreślił:	mgr inż. W. Papaj	Rys. 0