PROFIL PODŁUŻNY PRZYŁĄCZA KANALIZACJI SANITARNEJ
Królewo Malborskie – Stare Pole
SKALA 1:100/250
odcinek: S157–S161

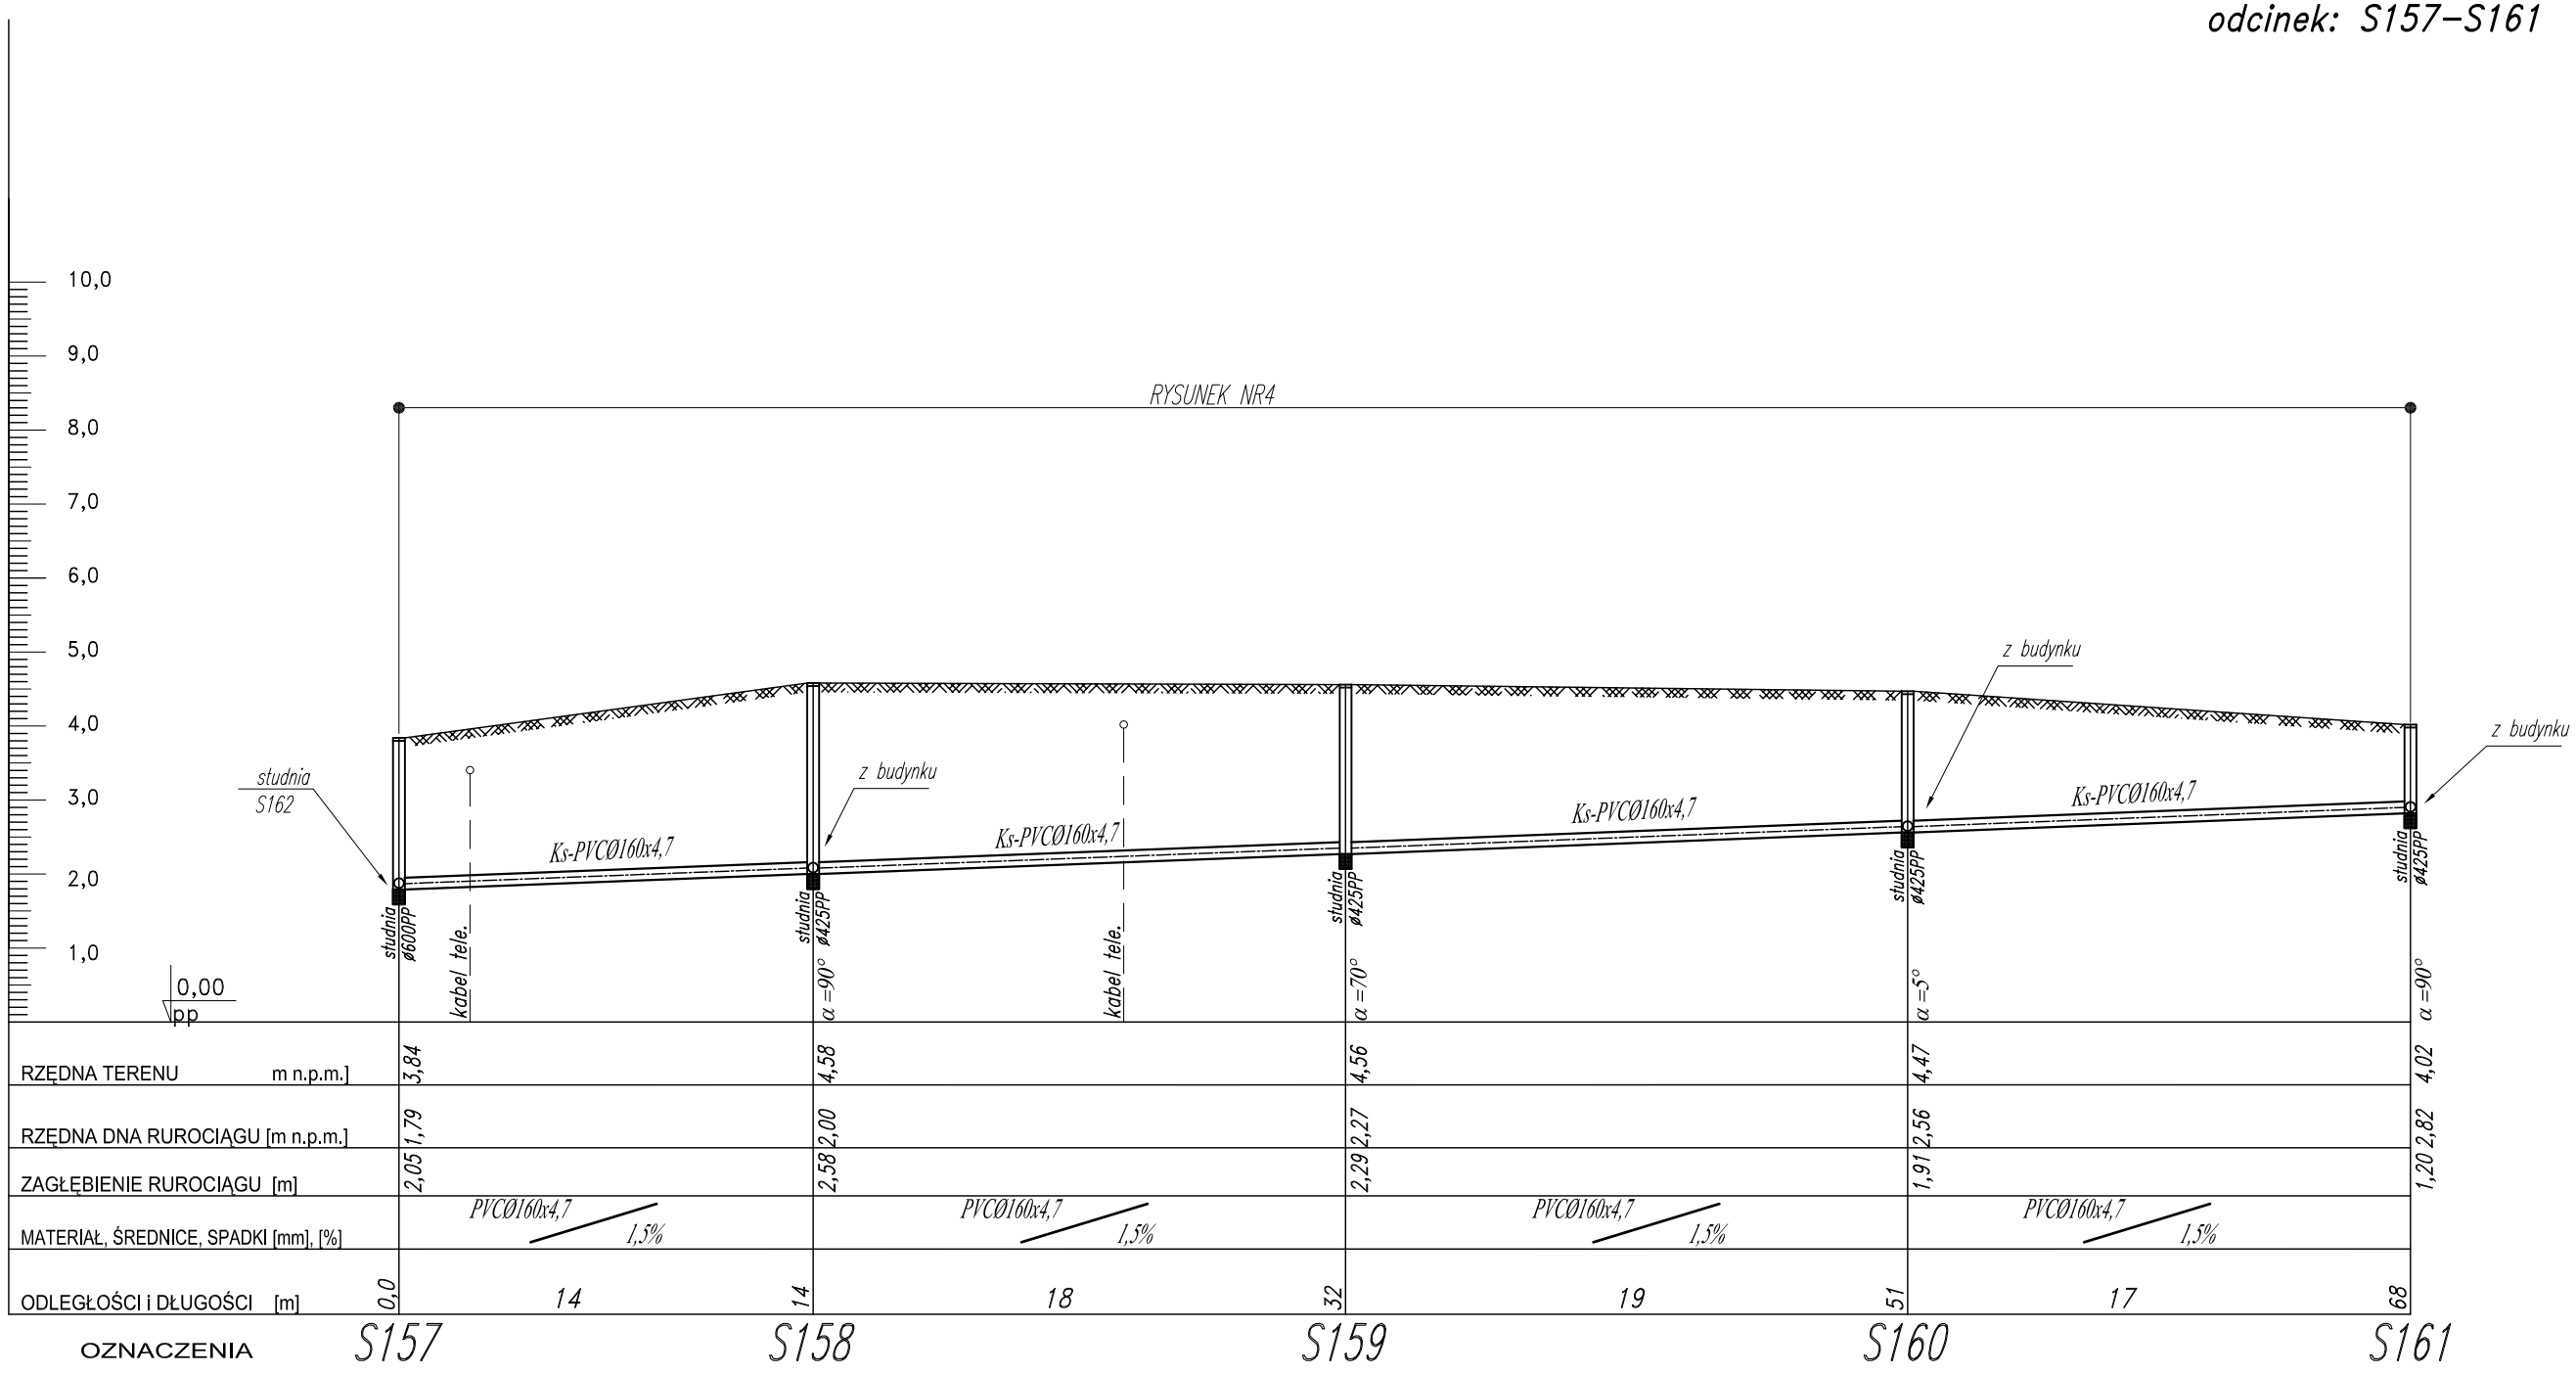

HYDRO-TERM
BIURO PROJEKTOWO INWESTYCYJNE
82-200 MALBORK ul. Prusa 1 tel/fax. (0-55) 272-70-81 e-mail:adam.papaj@neostrada.pl NIP 579-113-23-72

ZADANIE: PROJEKT SIECI KANALIZACJI SANITARNEJ gmina Stare Pole	Projektant:	mgr inż. A. Papaj upr. 1529/EL/90	Skala 1:100/250
	Asystent:	tech. K. Zelman	
ADRES: Królewo Malborskie - Stare Pole	Kreślił:	tech. L. Pestka	Rys. 59
	Sprawdzający:	mgr inż.W. Żwan upr. 94/Gd/2002	