


PROJEKT SIECI
KANALIZACJI SANITARNEJ
KRÓLEWO –STARE POLE
GMINA STARE POLE
SKALA 1:1000

- LEGENDA:
- URZĄDZENIA ISTNIEJĄCE
- sieć wodociągowa
 - projektowana kanalizacja sanitarna
 - sieć kanalizacji deszczowej
 - sieć telekomunikacyjna
 - sieć elektroenergetyczna
 - sieć gazonu
- URZĄDZENIA PROJEKTOWANE
- Kanalizacja sanitarna - linia
 - Kanalizacja sanitarna - gwintacja

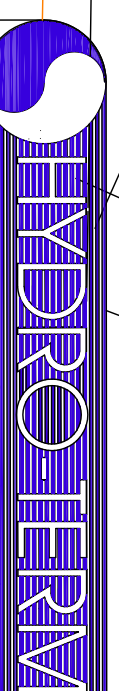

HYDROTERM

ZADANIE:	PROJEKT SIECI KANALIZACJI SANITARNEJ	Skala	1:1000
ADRES:	Królewo Stare Pole	Rys.	5

MAPA DO CELÓW PROJEKTYWNYCH Z UZBRUDNIENIEM TERENU

Skala 1:1000

Gmina: Stare Pole

Długość: Królewo

ARKUSZ NR 6

325.424.083, 131

ZESTAWIENIE ARKUSZY

USŁUGI GEODEZYJNE


mgr inż. Marek Rybakowski

Malbork, ul. Wierzbowa 7

tel./fax 055-272-01-98

tel. kom. 603-691-302

Kierownik robót:



HYDROTERM

ZADANIE:	PROJEKT SIECI KANALIZACJI SANITARNEJ	Skala	1:1000
ADRES:	Królewo - Stare Pole	Rys.	6