


PROFIL PODŁUŻNY PRZYŁĄCZA  
KANALIZACJI SANITARNEJ  
Królewo Malborskie – Stare Pole  
SKALA 1:100/200  
odcinek: S144–S147, Pd1–S148



OZNACZENIA S144 S147

Pd1

S148

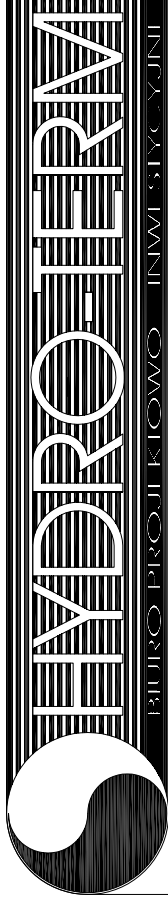

HYDRO-TERM

HYDRO-PROJEKTOWO INŻYNIERYJNIE

82-200 MALBORK ul. Prusa 1 tel/fax: (0-55) 272-70-81 e-mail:adam.papaj@neostrada.pl NIP 579-113-23-72

ZADANIE: PROJEKT SIECI KANALIZACJI SANITARNEJ gmina Stare Pole

mgr inż. A. Papaj upr. 1529/EL/90

mgr inż. W. Żwan upr. 94/Gd/2002

ADRES: Królewo Malborskie - Stare Pole

mgr inż. L. Pesika upr. 94/Gd/2002

Projektant: mgr inż. A. Papaj upr. 1529/EL/90

Asystent: tech. K. Zelman

Kreślił: tech. L. Pesika

Sprawdzający: mgr inż. W. Żwan upr. 94/Gd/2002

Skala 1:100/200

Rys. 57