


PROFIL PODŁUŻNY SIECI
SANITARNEJ – GRAWITACJA
Śróblewo – Stare Pole
SKALA 1:100
odcinek: P3-S141


PRYSUNEK NR3

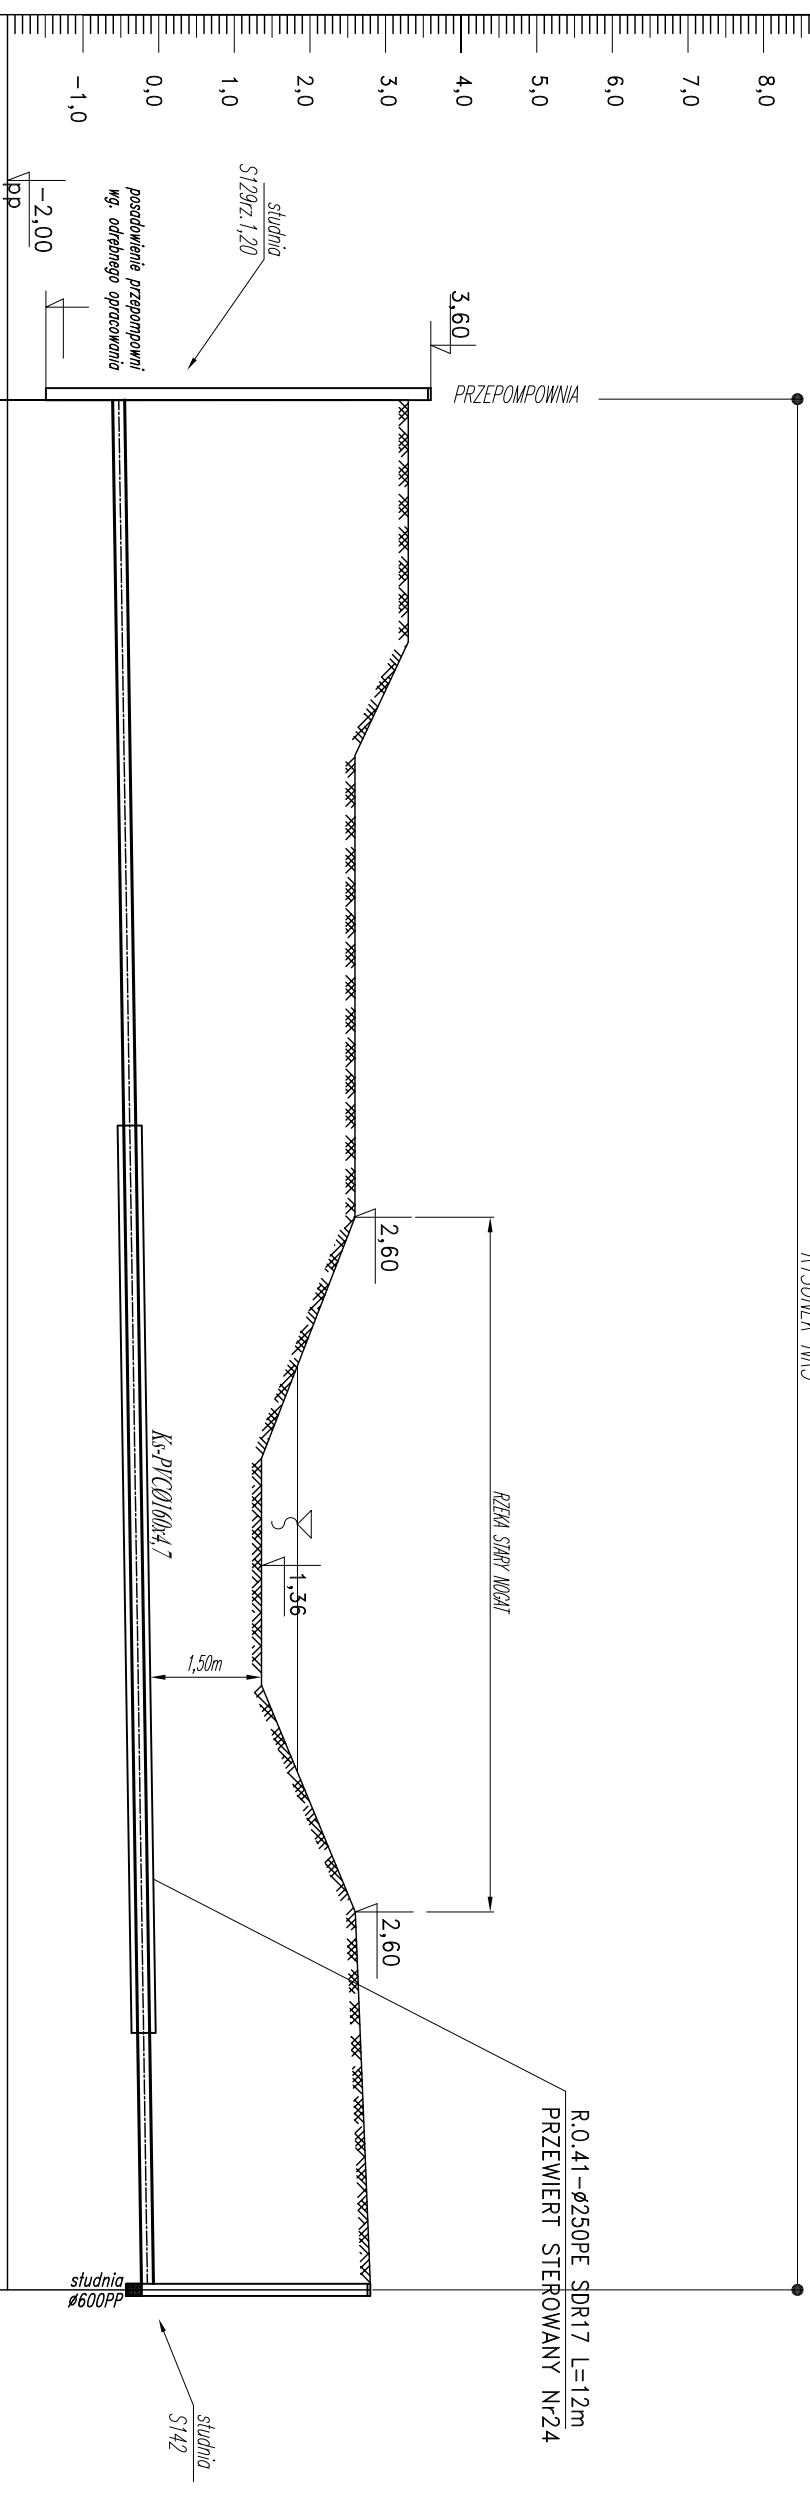

RZĘDNA TERENU	m n.p.m.]	3,40
RZĘDNA DNA RUROCIĄGU [m n.p.m.]	-0,62	
ZAGŁĘBIENIE RUROCIĄGU [m]	4,02	
MATERIAŁ, ŚREDNICE, SPADKI [mm], [%]	<i>PI(CD)60x4,7</i> <i>1,5%</i>	
ODLEGŁOŚCI I DŁUGOŚCI [m]	0,0	25

OZNACZENIA

5141

	
82-200 MALBORK ul. Pusa 1 tel/fax. (0-55) 272-70-81 e-mail:adam.papa@neostrada.pl NIP 579-113-23-72	
ZADANIE: PROJEKT SIECI KANALIZACJI SANITARNEJ gmina Stare Pole	
ADRES: Krolowo Malborskie - Stare Pole	
Projektant: mgr inż. A. Papał upr. 1529/EL/90	Skala 1:100
Asystent: tech. K. Zełman	Rys. 22
Kreślił: tech. L. Peska	
mgr inż. W. Zwan upr. 94/Gd/2002 Sprawdzający:	