



PROFIL PODŁUŻNY PRZYŁĄCZA  
KANALIZACJI SANITARNEJ  
Królewo Malborskie – Stare Pole  
SKALA 1:100/200  
odcinek: S152–S154, S152–S155

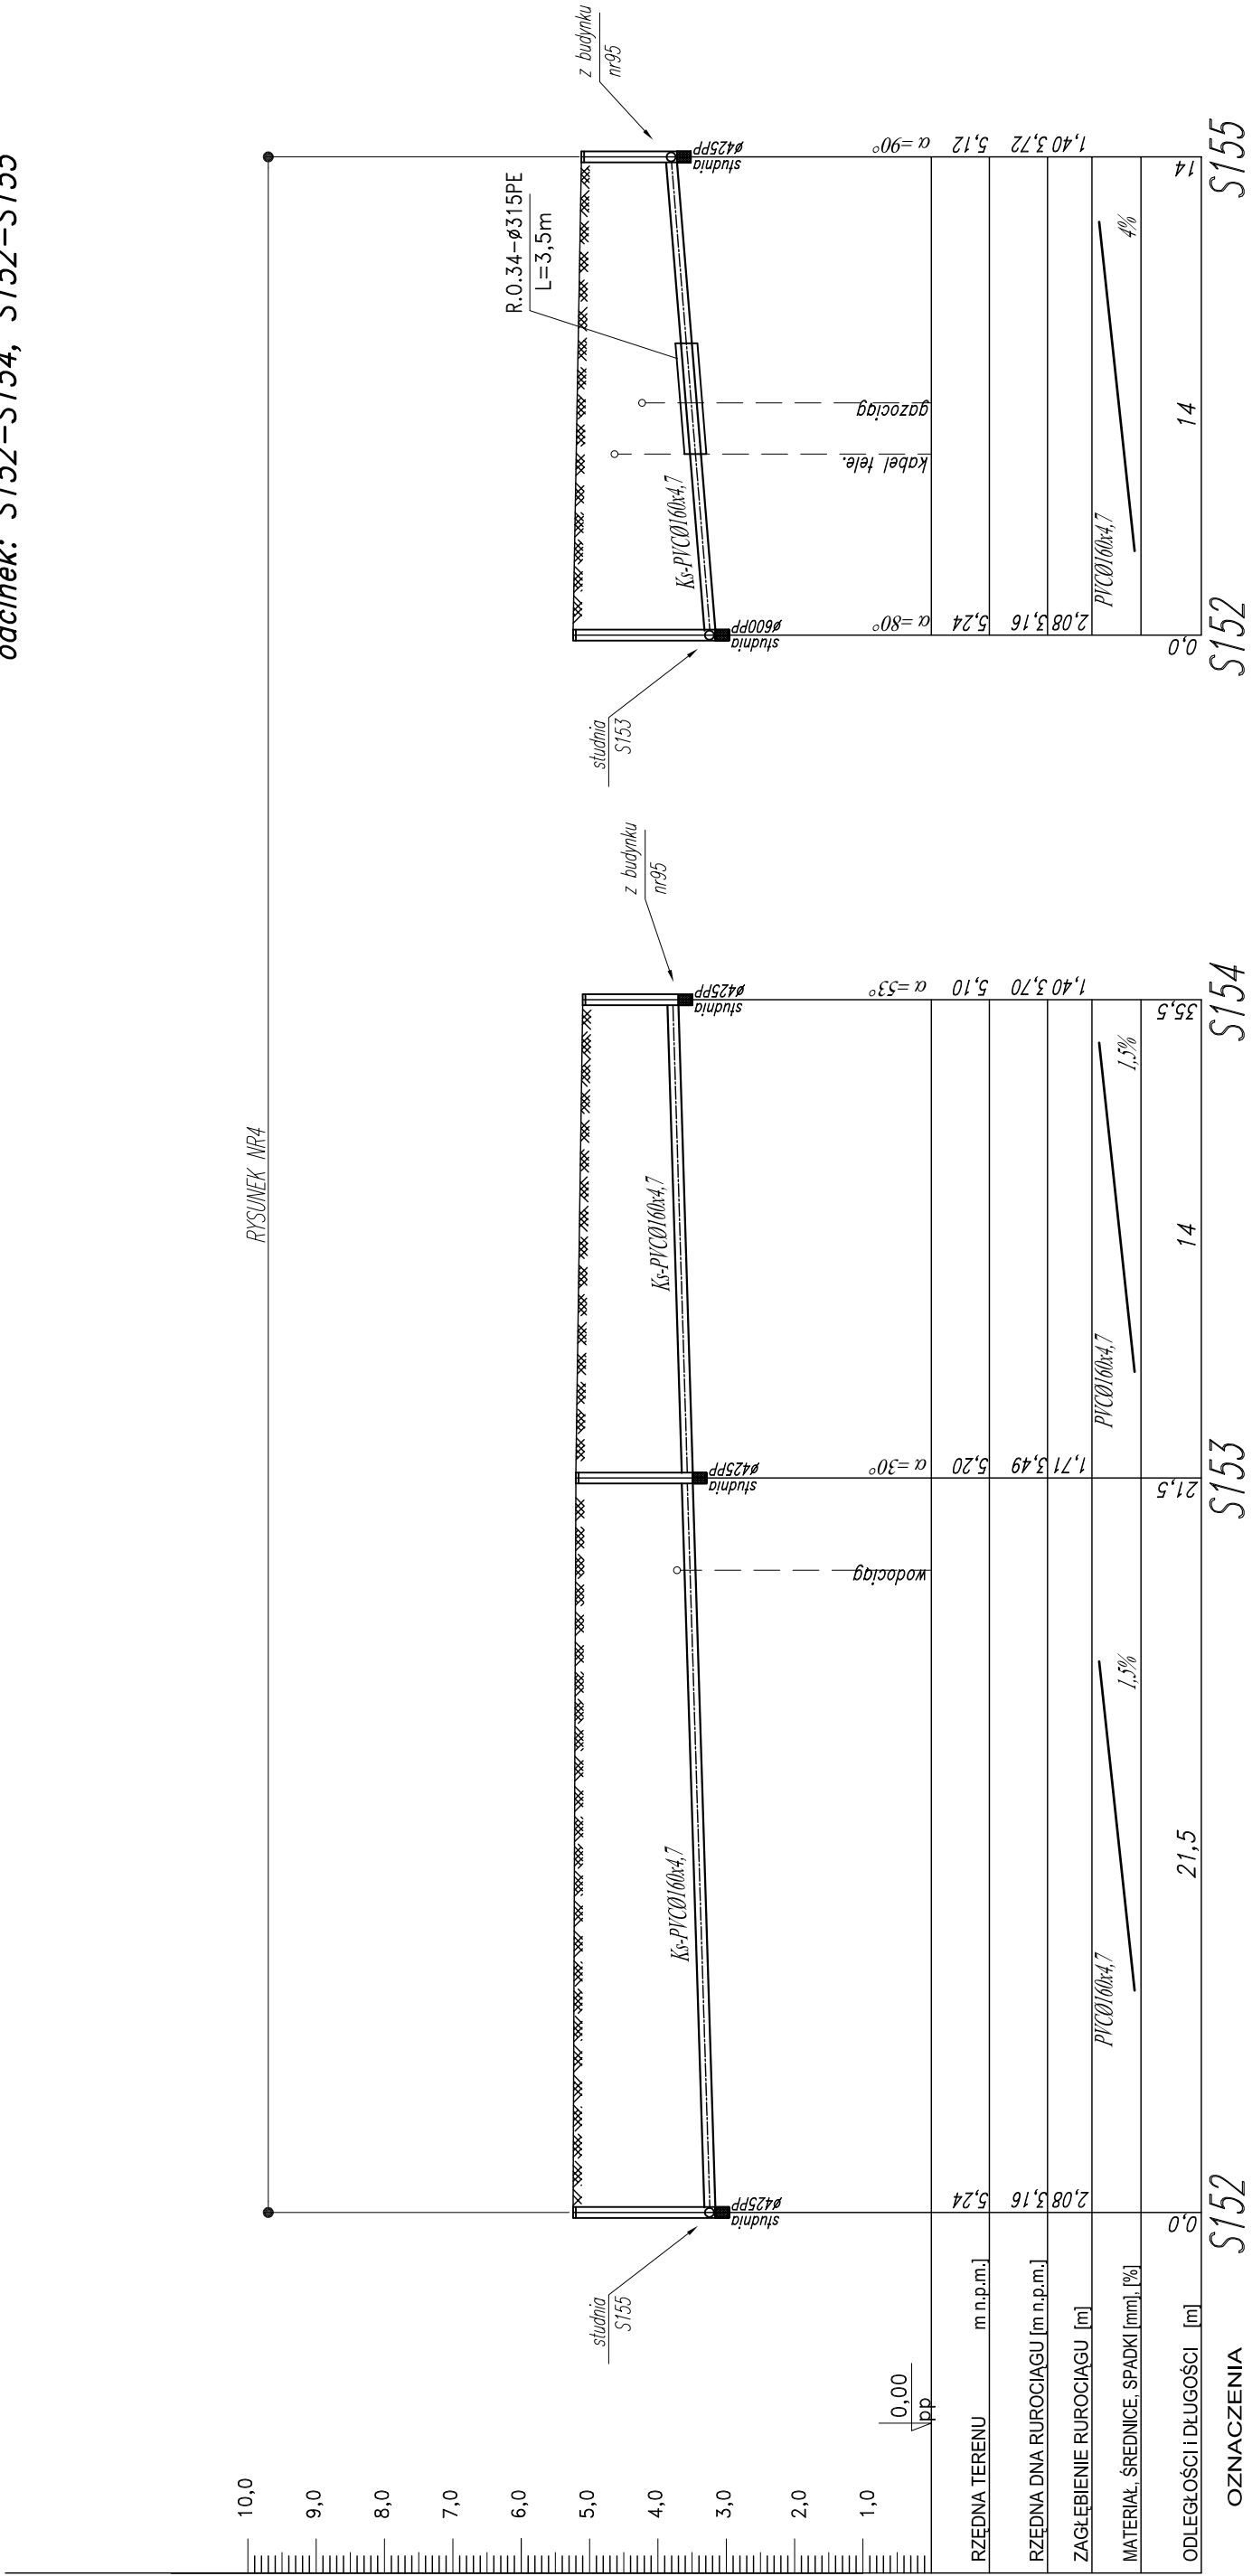

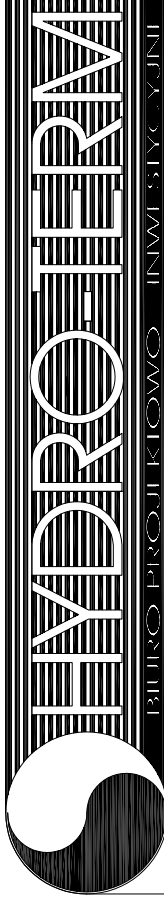

BIURO PROJEKTOWE INŻYNIERSTWA

82-200 MALBORK ul. Prusa 1    tel/fax: (0-55) 272-70-81    e-mail:adam.papaj@neostrada.pl    NIP 579-113-23-72

ZADANIE:

PROJEKT SIECI  
KANALIZACJI SANITARNEJ  
gmina Stare Pole

Projektant:

mgr inż. A. Papaj  
upr. 1529/EJ/90

Asystent:

tech. K. Zelman

ADRES:

Królewo Malborskie – Stare Pole

Kreśli:

tech. L. Pestka

Sprawdzający:

mgr inż. W. Żwan  
upr. 94/Gd/2002

Skala

1:100/200

Rys.

58