PROFIL PODŁUŻNY SIECI KANALIZACJI SANITARNEJ – GRAWITACJA
Królewo – Stare Pole
SKALA 1:100/500
odcinek: P4–S152

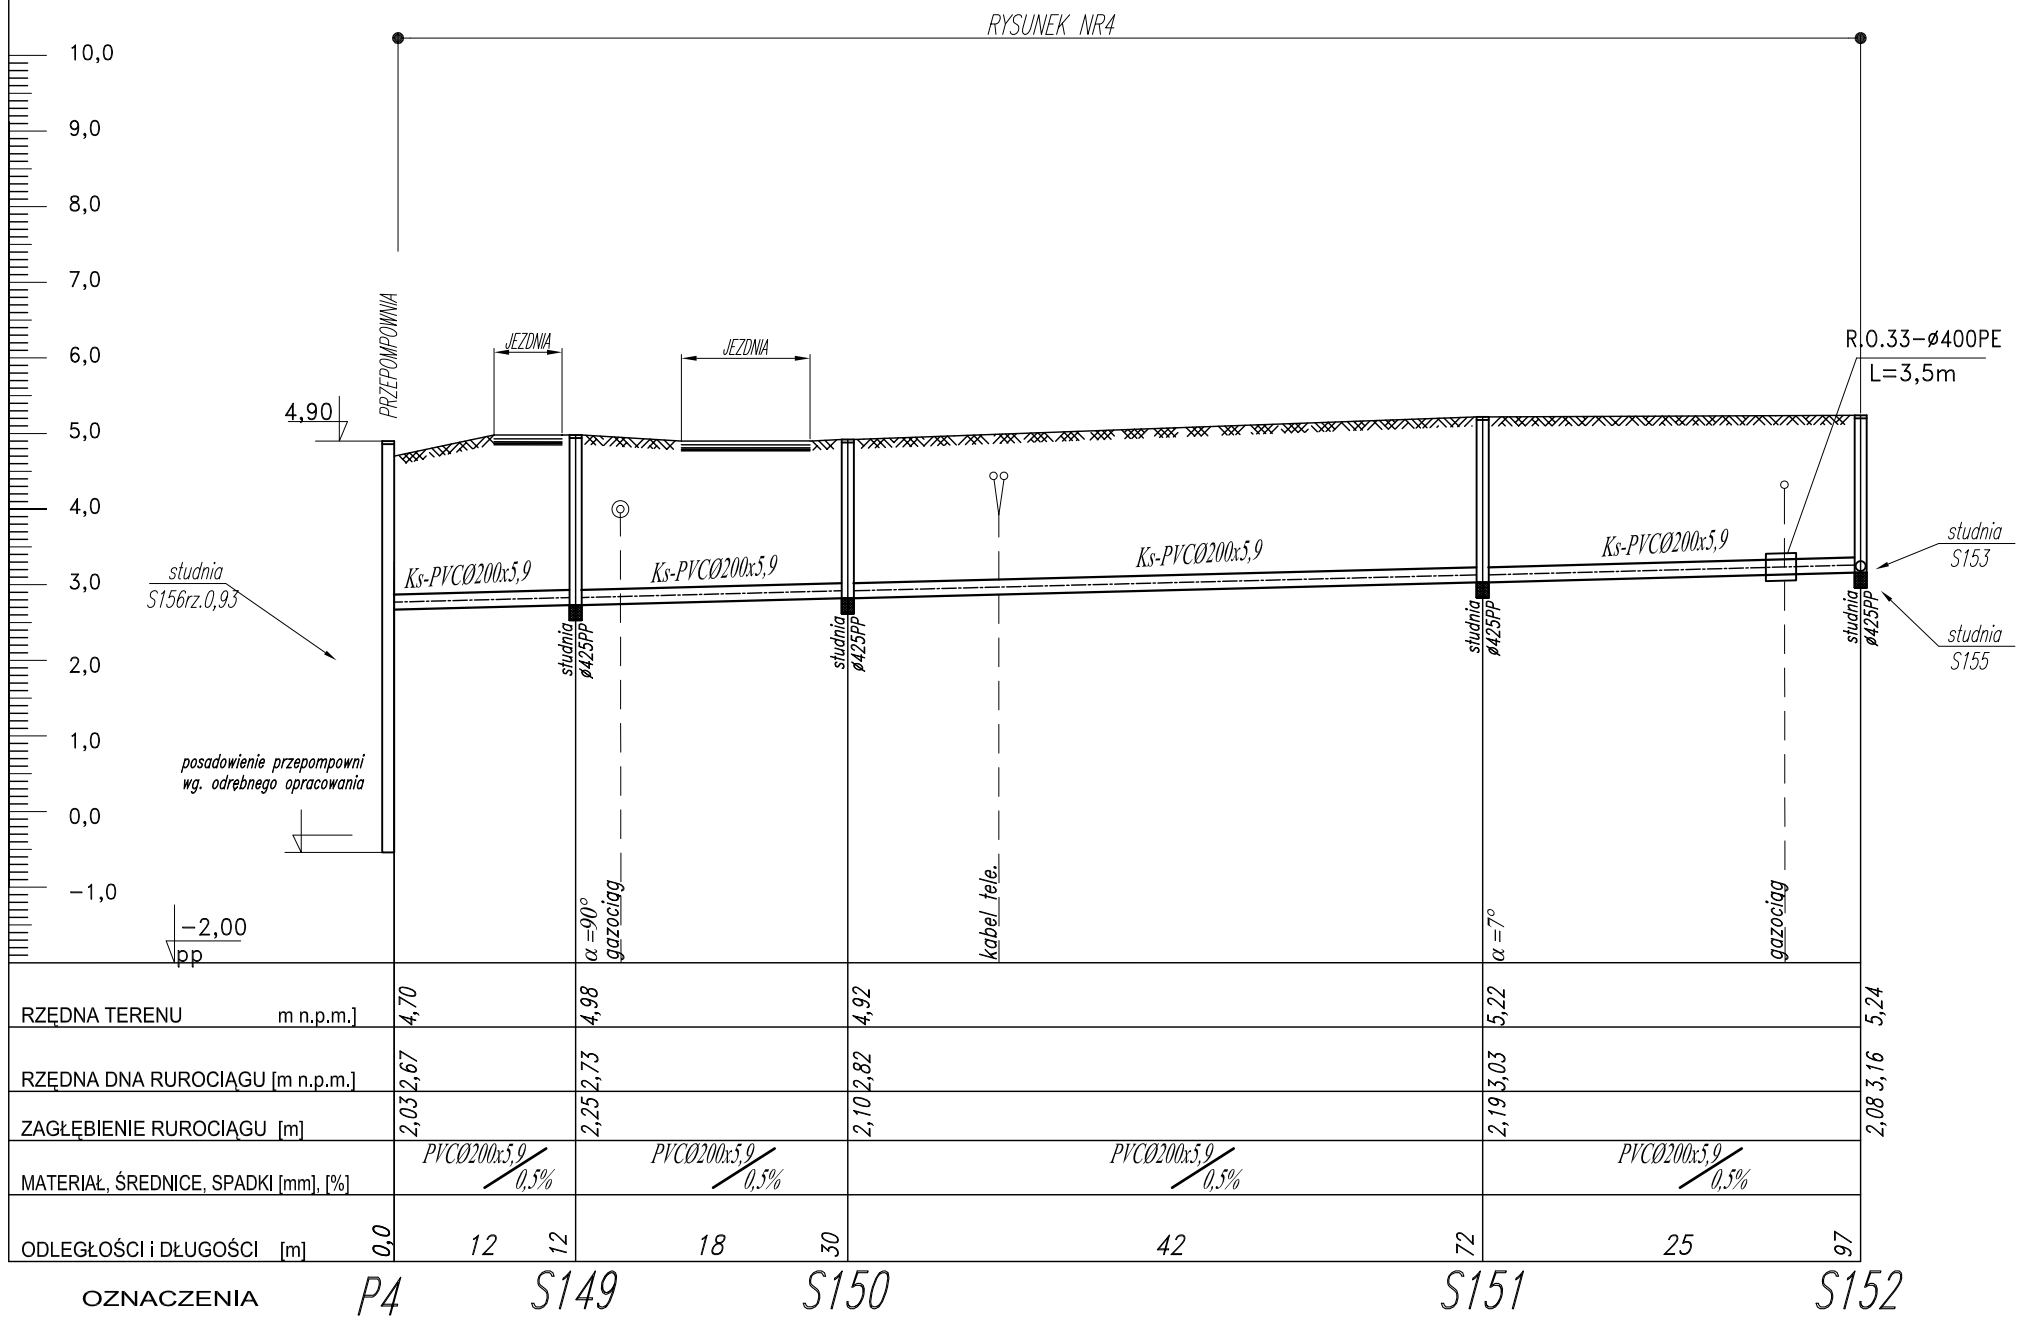

RZĘDNA TERENU m n.p.m.]	4,70		4,98		4,92		5,22		5,24
RZĘDNA DNA RUROCIĄGU [m n.p.m.]	2,67		2,73		2,82		3,03		3,16
ZAGŁĘBIENIE RUROCIĄGU [m]	2,03		2,25		2,10		2,19		2,08
MATERIAŁ, ŚREDNICE, SPADKI [mm], [%]	PVCØ200x5,9 / 0,5%		PVCØ200x5,9 / 0,5%		PVCØ200x5,9 / 0,5%		PVCØ200x5,9 / 0,5%		
ODLEGŁOŚCI i DŁUGOŚCI [m]	0,0	12	12	18	30	42	72	25	97
OZNACZENIA	P4		S149		S150		S151		S152

HYDRO-TERM
BIURO PROJEKTOWO INWESTYCYJNE
82-200 MALBORK ul. Prusa 1 tel/fax. (0-55) 272-70-81 e-mail:adam.papaj@neostrada.pl NIP 579-113-23-72

ZADANIE: PROJEKT SIECI KANALIZACJI SANITARNEJ gmina Stare Pole	Projektant:	mgr inż. A. Papaj upr. 1529/EL/90	Skala 1:100/500
	Asystent:	tech. K. Zelman	
ADRES: Królewo Malborskie - Stare Pole	Kreślił:	tech. L. Pestka	Rys. 24
	Sprawdzający:	mgr inż.W. Żwan upr. 94/Gd/2002	