PROFIL PODŁUŻNY SIECI KANALIZACJI SANITARNEJ–GRAWITACYJNEJ

RYSUNEK NR1

Królewo – Stare Pole

odcinek: S6–S28

Skala 1:100/500

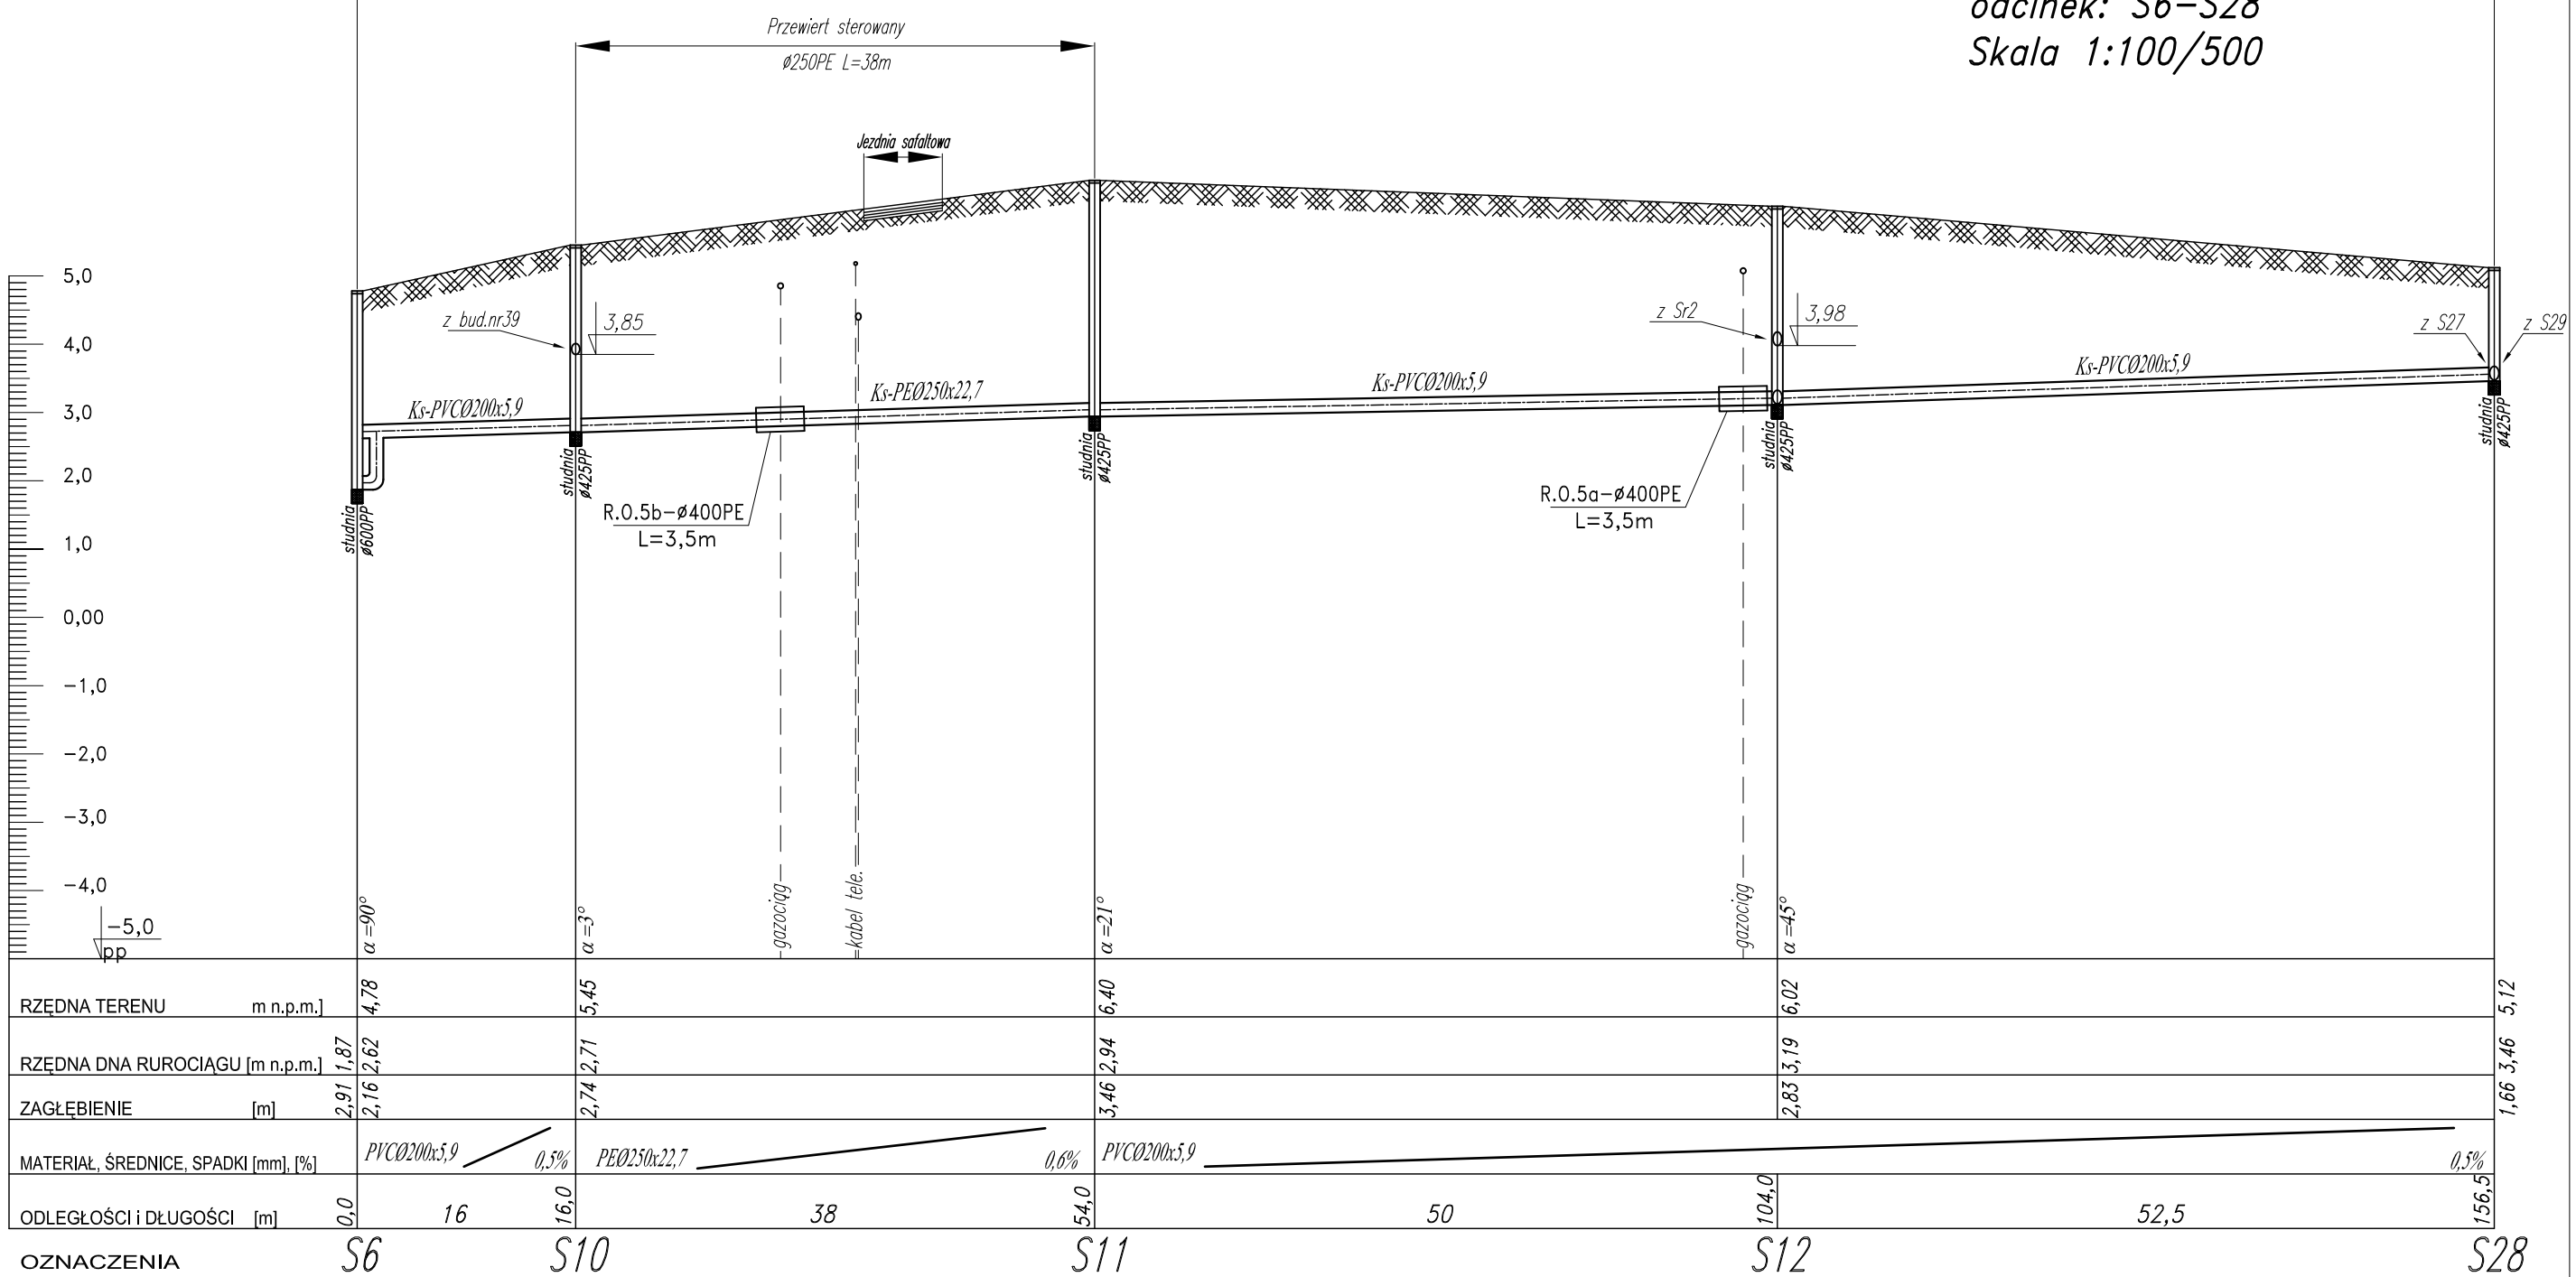

HYDRO-TERM

BIURO PROJEKTOWO INWESTYCYJNE

82-200 MALBORK ul. Prusa 1 tel/fax. (0-55) 272-70-81 e-mail:bpihydroterm@neostrada.pl NIP 579-113-23-72

ZADANIE: PROJEKT SIECI KANALIZACJI SANITARNEJ KANALIZACYJNEJ OGÓLNOSPŁAWNEJ	Projektant:	mgr inż. A. Papaj upr. 1529/EL/90	Skala 1:100/500
LOKALIZACJA: KRÓLEWO BIS - GM. STARE POLE	Asystent:	tech. K. Zelman	Rys. 4
TYTUŁ RYS. PROFIL SIECI KANALIZACJI SANITARNEJ TŁOCZNEJ-ODCINEK:S6-S28	Sprawdził :	mgr inż. J. Popławski upr. POM/0139/POOS/04	Nr zlecenia 7060