


PROFIL PODŁUŻNY SIECI
KANALIZACJI SANITARNEJ – GRAWITACJA
Królewo – Stare Pole
SKALA 1:100/1000
odcinek: S43–S54

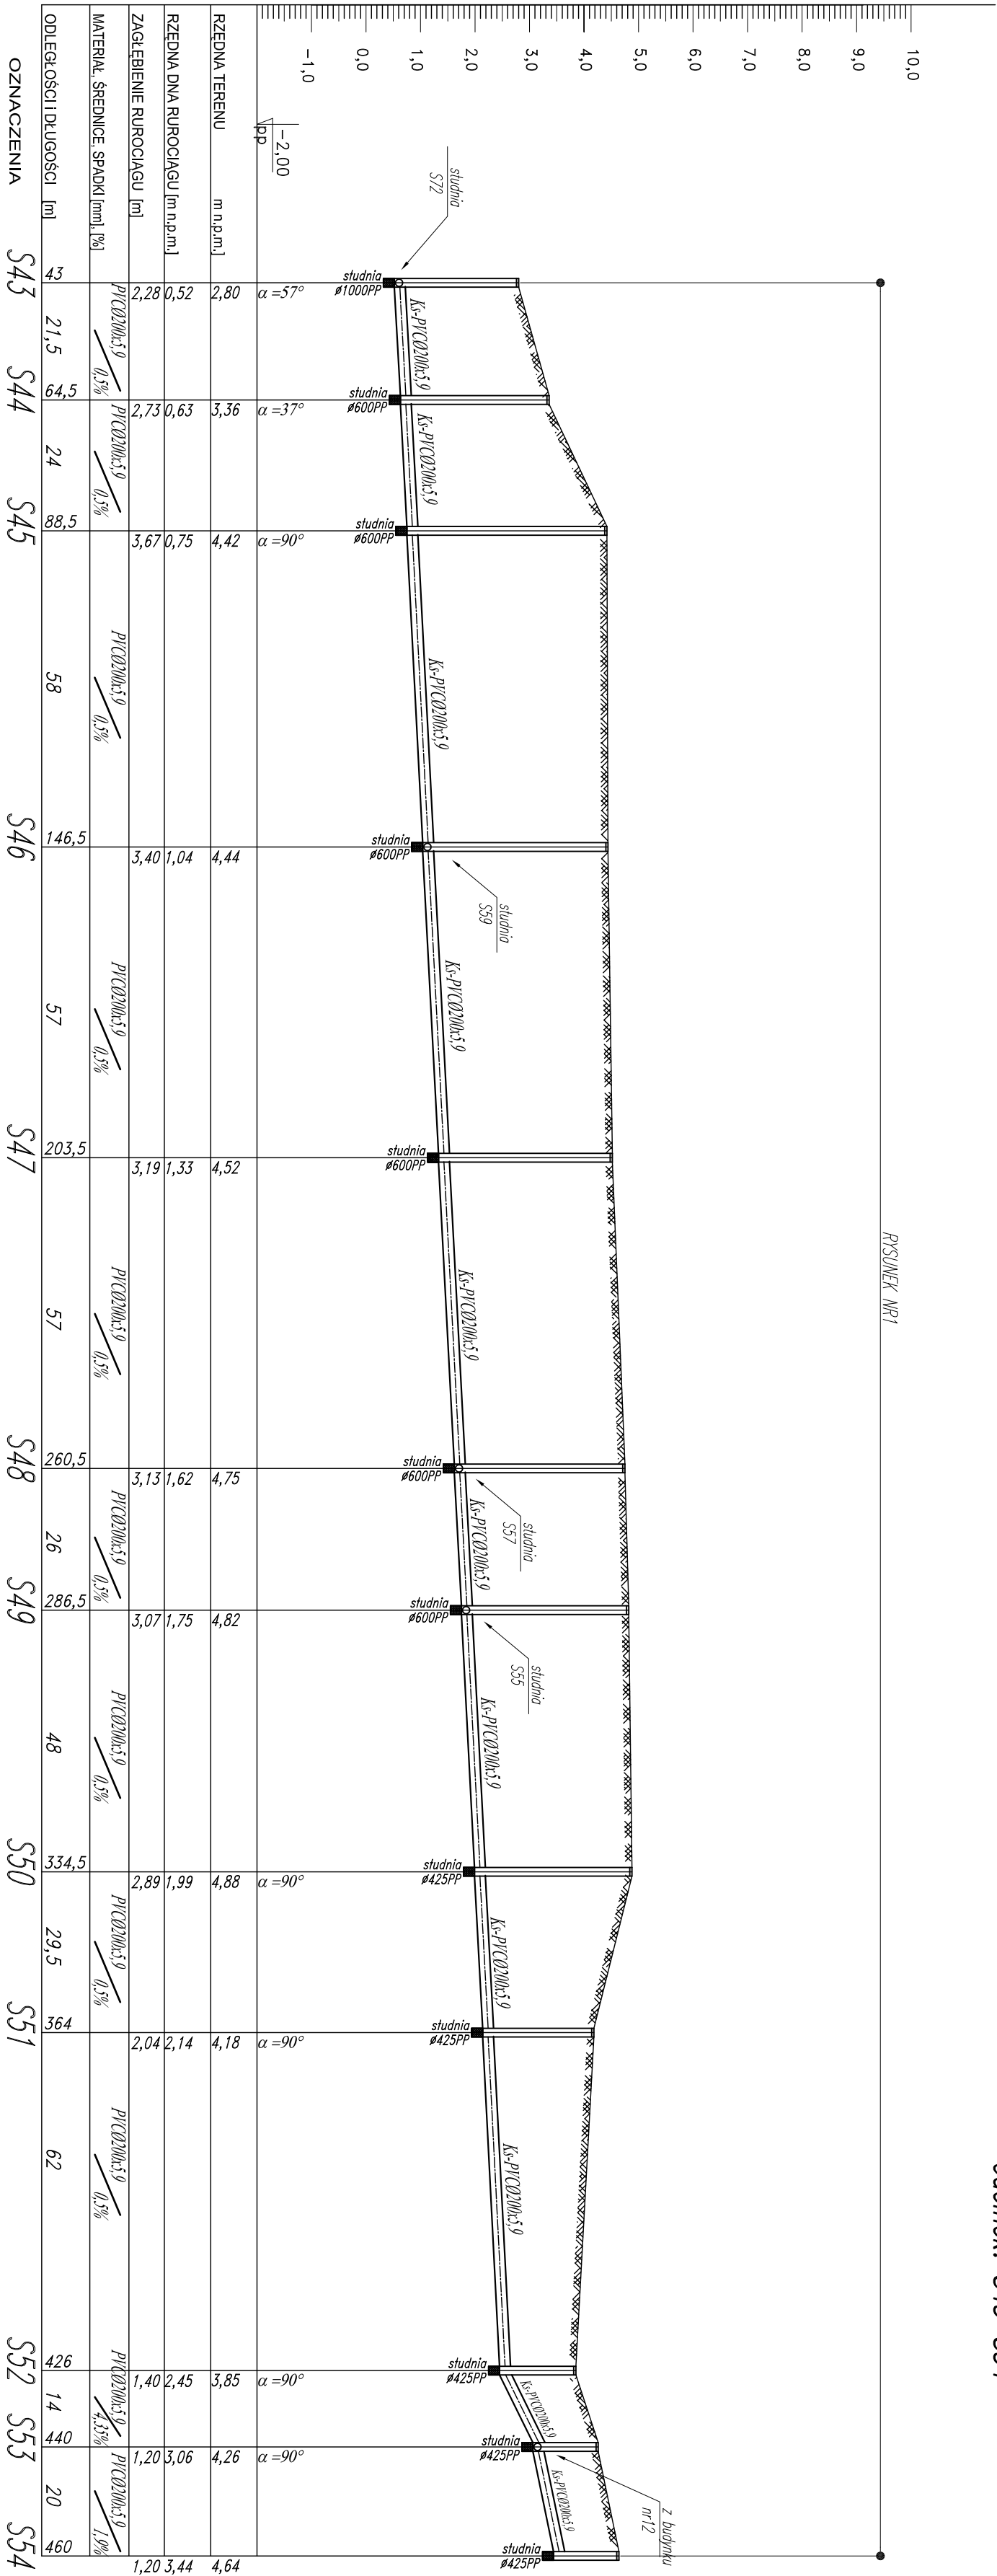

HYDRO-TERMI

82-200 MALBORK ul. Prusa 1 tel/fax: (0-56) 272-70-81 e-mail:bjhy@protem@neostreda.pl NIP 579-113-23-72

ZADANIE:
PROJEKT SIECI KANALIZACJI SANITARNEJ
KANALIZACyjNEJ OGóLNOsPŁAWNEJ

LOKALIZACJA:
KROLEWO BIS - GM. STARE POLE

TYTUŁ RYS.
PROFIL SIECI KANALIZACJI SANITARNEJ
TŁOCZNIŁODUCIENK-S43-S54

Projektant:
mgr inż. A. Papaj
upr. 15291EL/90

Asystent:
tech. K. Zelman

Sprawił:
mgr inż. J. Popławski
upr. POM/0139/PPOs/04

Skala
1:100/1000

Rys.
8

Nr zlecenia
7060