



*PROFIL PODŁUŻNY PRZYŁĄCZA
KANALIZACJI SANITARNEJ
Królówo – Stare Pole
SKALA 1:100/100
odcinek: S50-S50a*

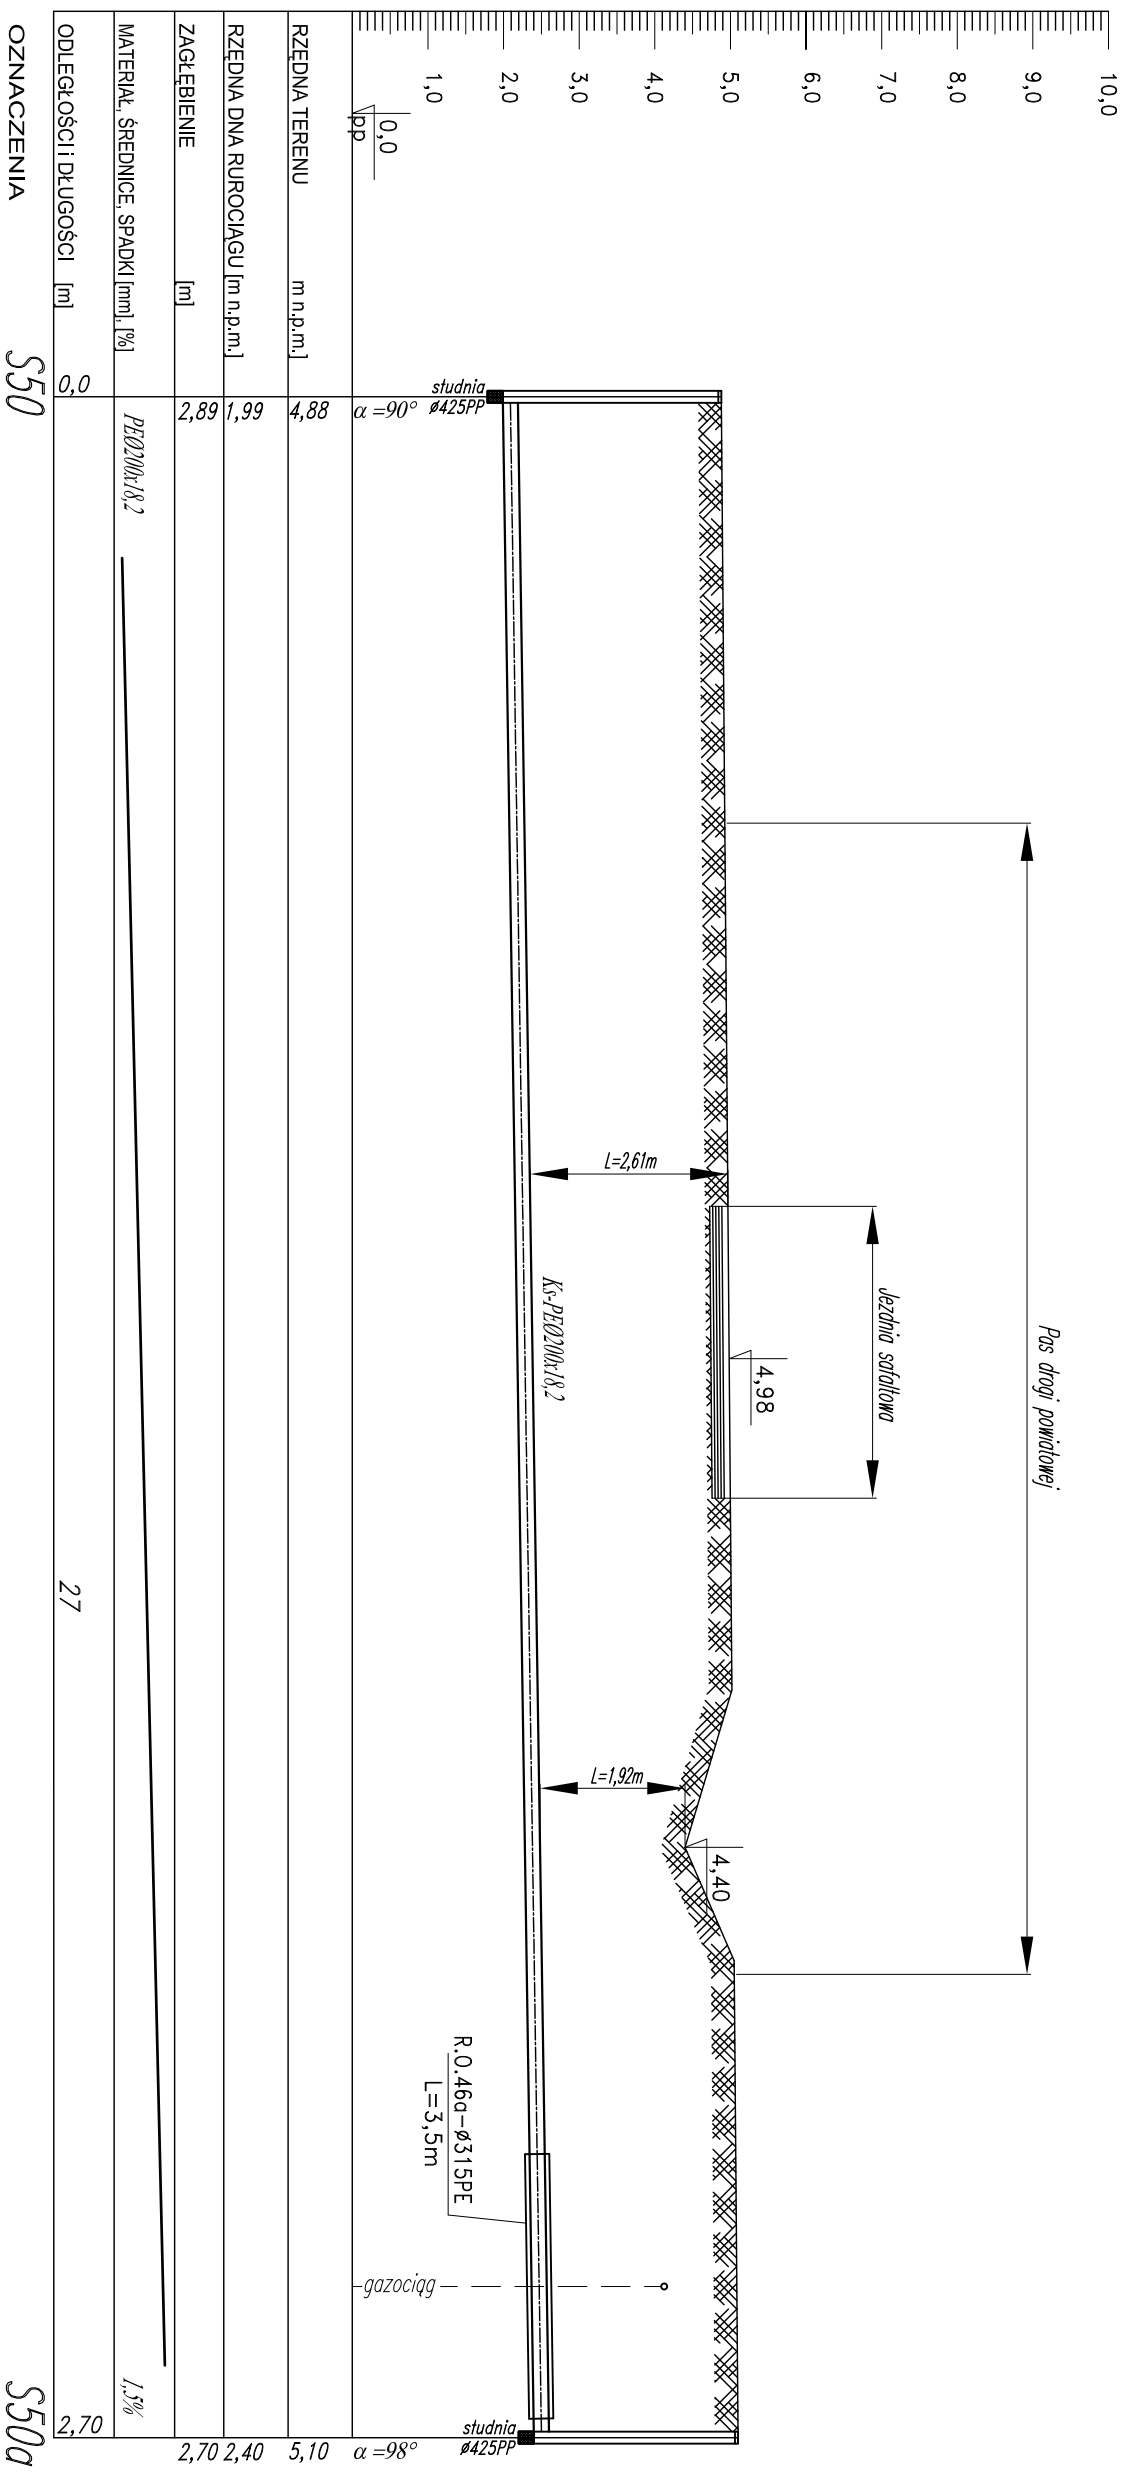

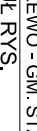

HYDRO-TERM

FABRYKA PRACZYŚCIEK SANITARNYCH

82-200 MALBORK ul. Prusa 1 tel/fax. (0-55) 272-01-81 e-mail:pbph/tyoterm@onetradapl NIP 67-61-13-23-72

<p>ZADANIE: PROJEKT ZAMIENNY SIECI KANALIZACJI SANITARNEJ KANALIZACYJNEJ OGÓLNOŚLAWNEJ</p> <p>LOKALIZACJA: KRÓLEWO - GM. STARE POLE</p> <p>TYTUŁ R/S: PROJEKT PRZYŁĄCZA KANALIZACJI SANITARNEJ ODCINK: S50-S50a</p>	<p>Projektant: mgr inż. A. Papaj upr. 1529/EL/80</p> <p>Asystent: tech. K. Zelman</p> <p>mgr inż. J. Popławski upr. PDM/0139/POOS/04</p> <p>Skala 1:100/100</p> <p>Rys. 23</p> <p>Nr zleceń 7060</p>
--	--