


PROFIL PODŁUŻNY PRZYŁĄCZA
KANALIZACJI SANITARNEJ
Królewo – Stare Pole
SKALA 1:100/250
odcinek: S43a–S46a

RYSUNEK NR1

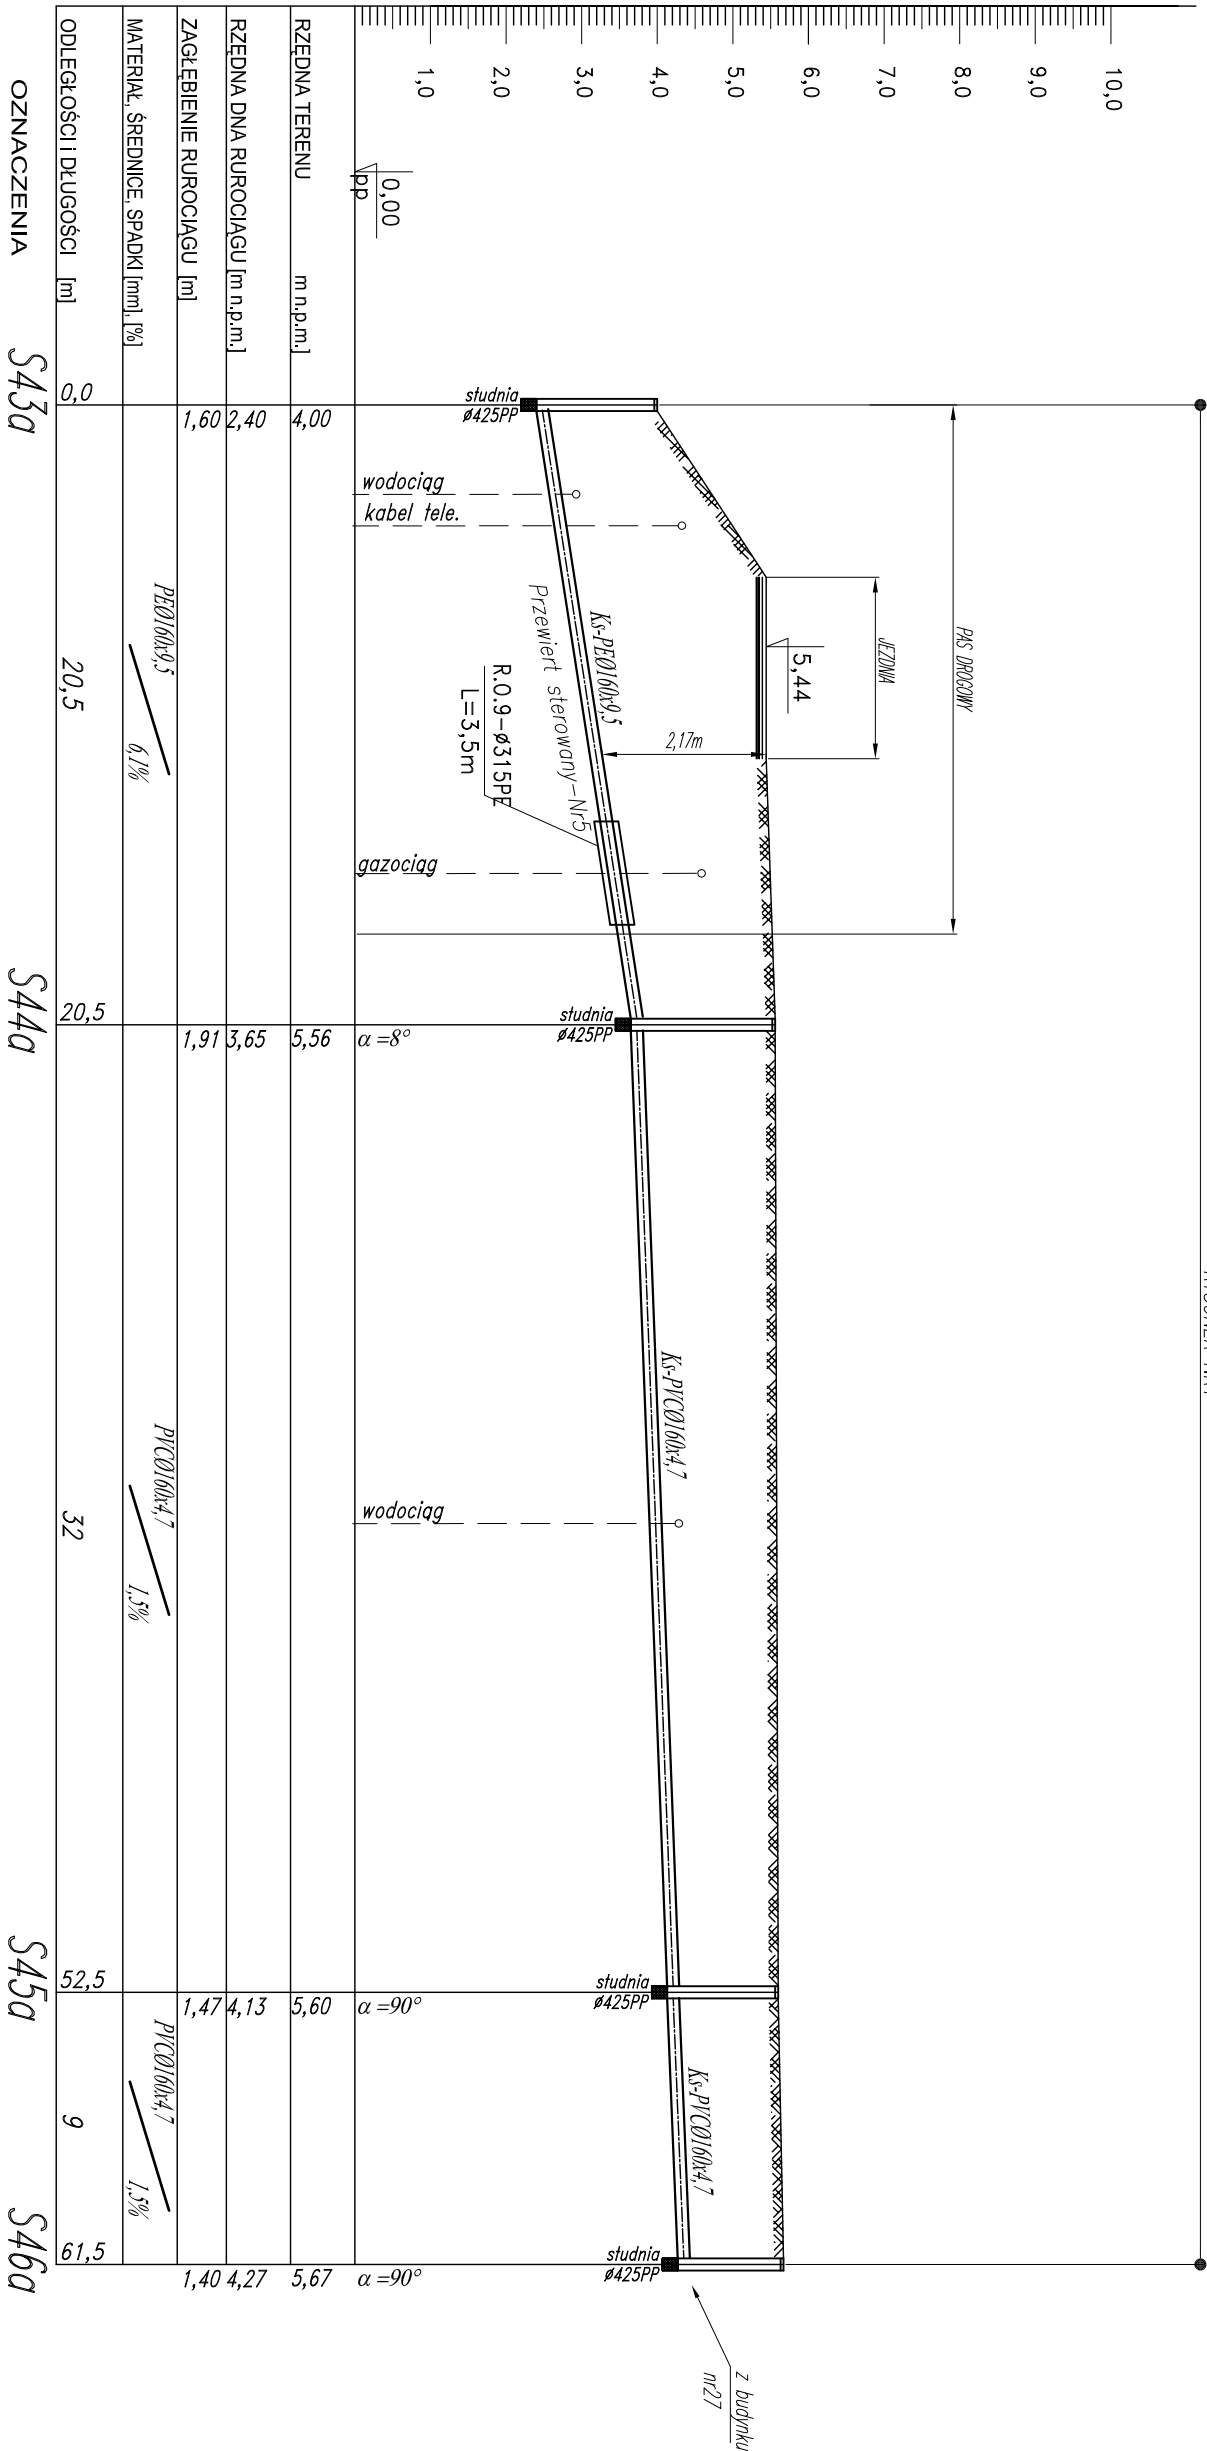

BIURO PROJEKTOWO - INŻYNIERSKIE

82-200 MALBORK ul. Prusa 1 tel/fax: (0-55) 272-70-81 e-mail: biuro@hydro-terma.pl NIP 579-113-23-72

ZADANIE:
PROJEKT SIECI KANALIZACJI SANITARNEJ
KANALIZACYJNEJ OGÓLNOŚPLAWNEJ

LOKALIZACJA:
KRÓLEWO BIS - GM. STARE POLE

TYTUŁ RYS.
PROFIL PRZYŁĄCZA KANALIZACJI SANITARNEJ
ODCINEK: S43a-S46a

Projektant:
mgr inż. A. Papaj
upr. 1529/EI/90

Asystent:
tech. K. Zelman

Sprawdził:
mgr inż. J. Popławski
upr. POM/0139/P.OOS/04

Skala
1:100/250

Rys.
20

Nr zlecenia
7060