



*PROFIL PODŁUŻNY PRZYŁĄCZA
KANALIZACJI SANITARNEJ
Królówo – Stare Pole
SKALA 1:100/250
odcinek: S48-S58*

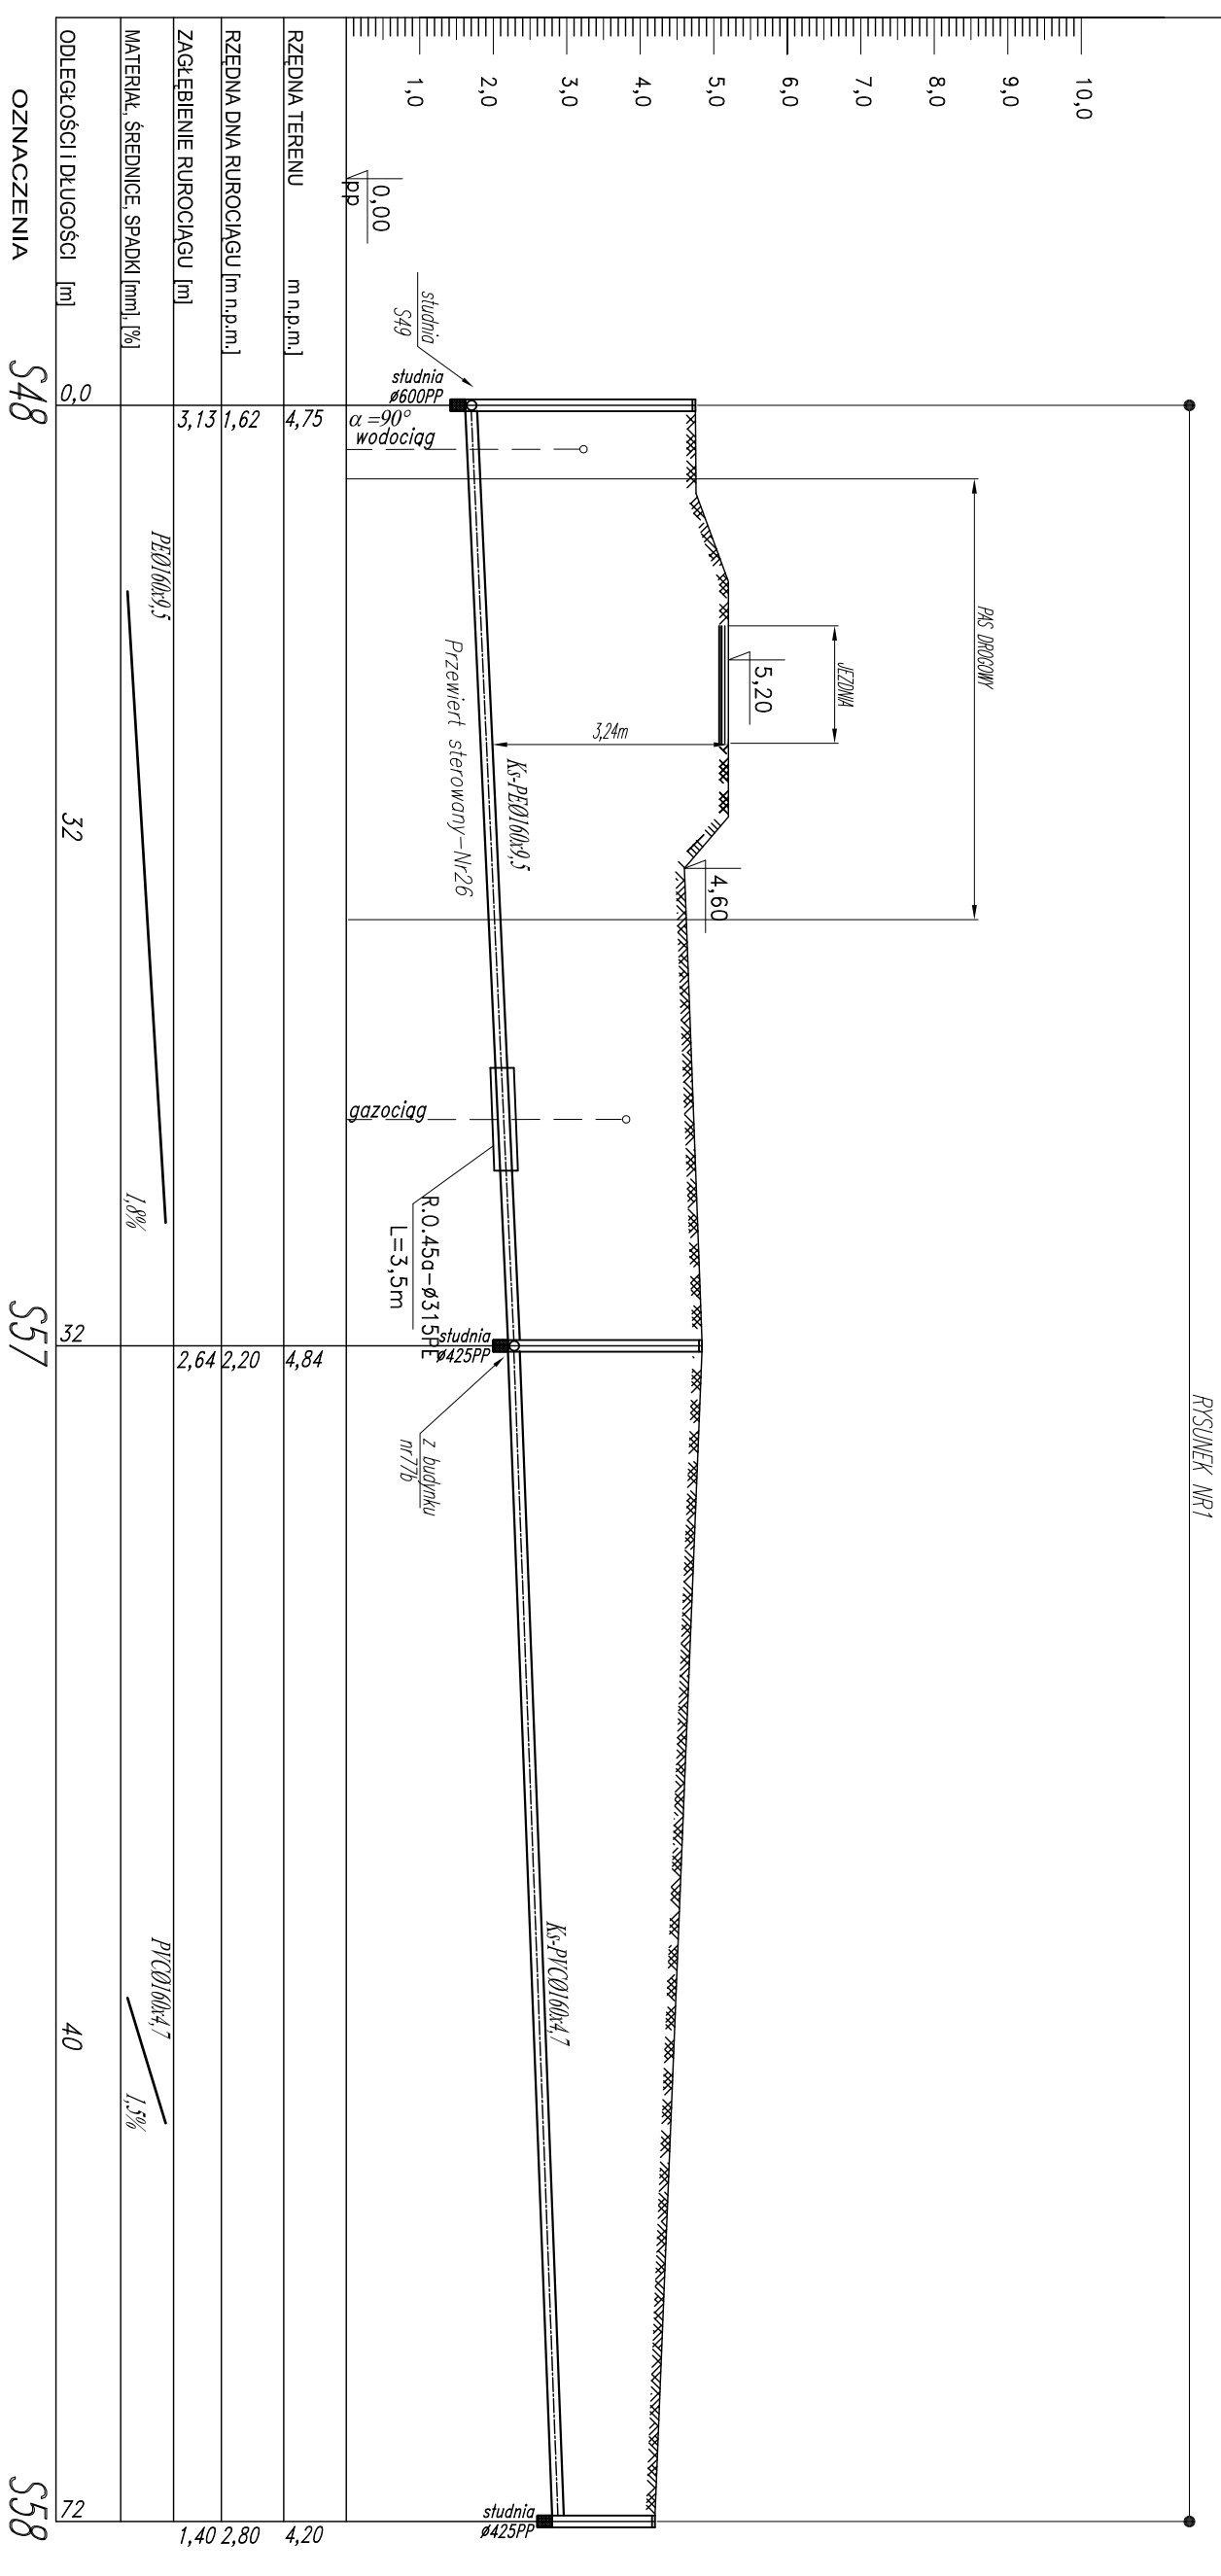



HYDRO-TERM

FABRYKA PROJEKTOWO - INWESTYCYJNA

82-200 MALBORK ul. Prusa 1 tel/fax: (0-65) 272-70-81 e-mail:pbphj@proterm@neorstrada.pl NIP 579-113-23-72

ZADANIE: PROJEKT SIECI KANALIZACJI SANITARNEJ KANALIZACYJNEJ OGÓLNOŚPLAWNEJ	Projektant: mgr inż. A. Papaj upr. 1529/ELE/90
LOKALIZACJA: KRÓLEWO BIS - GM. STARE POLE	Asystent: techn. K. Zelman
TYTUŁ RYS. PROFIL PRZELAZCA KANALIZACJI SANITARNEJ ODCINK:5+8-S58	mgr inż. J. Popławski upr. POM/0139/P00S/04
	N. zeznania 7060