


PROFIL PODŁUŻNY SIECI
KANALIZACJI SANITARNEJ – TŁOCZNEJ
Królewo – Stare Pole
SKALA 1:100/500
odcinek: S2–S37

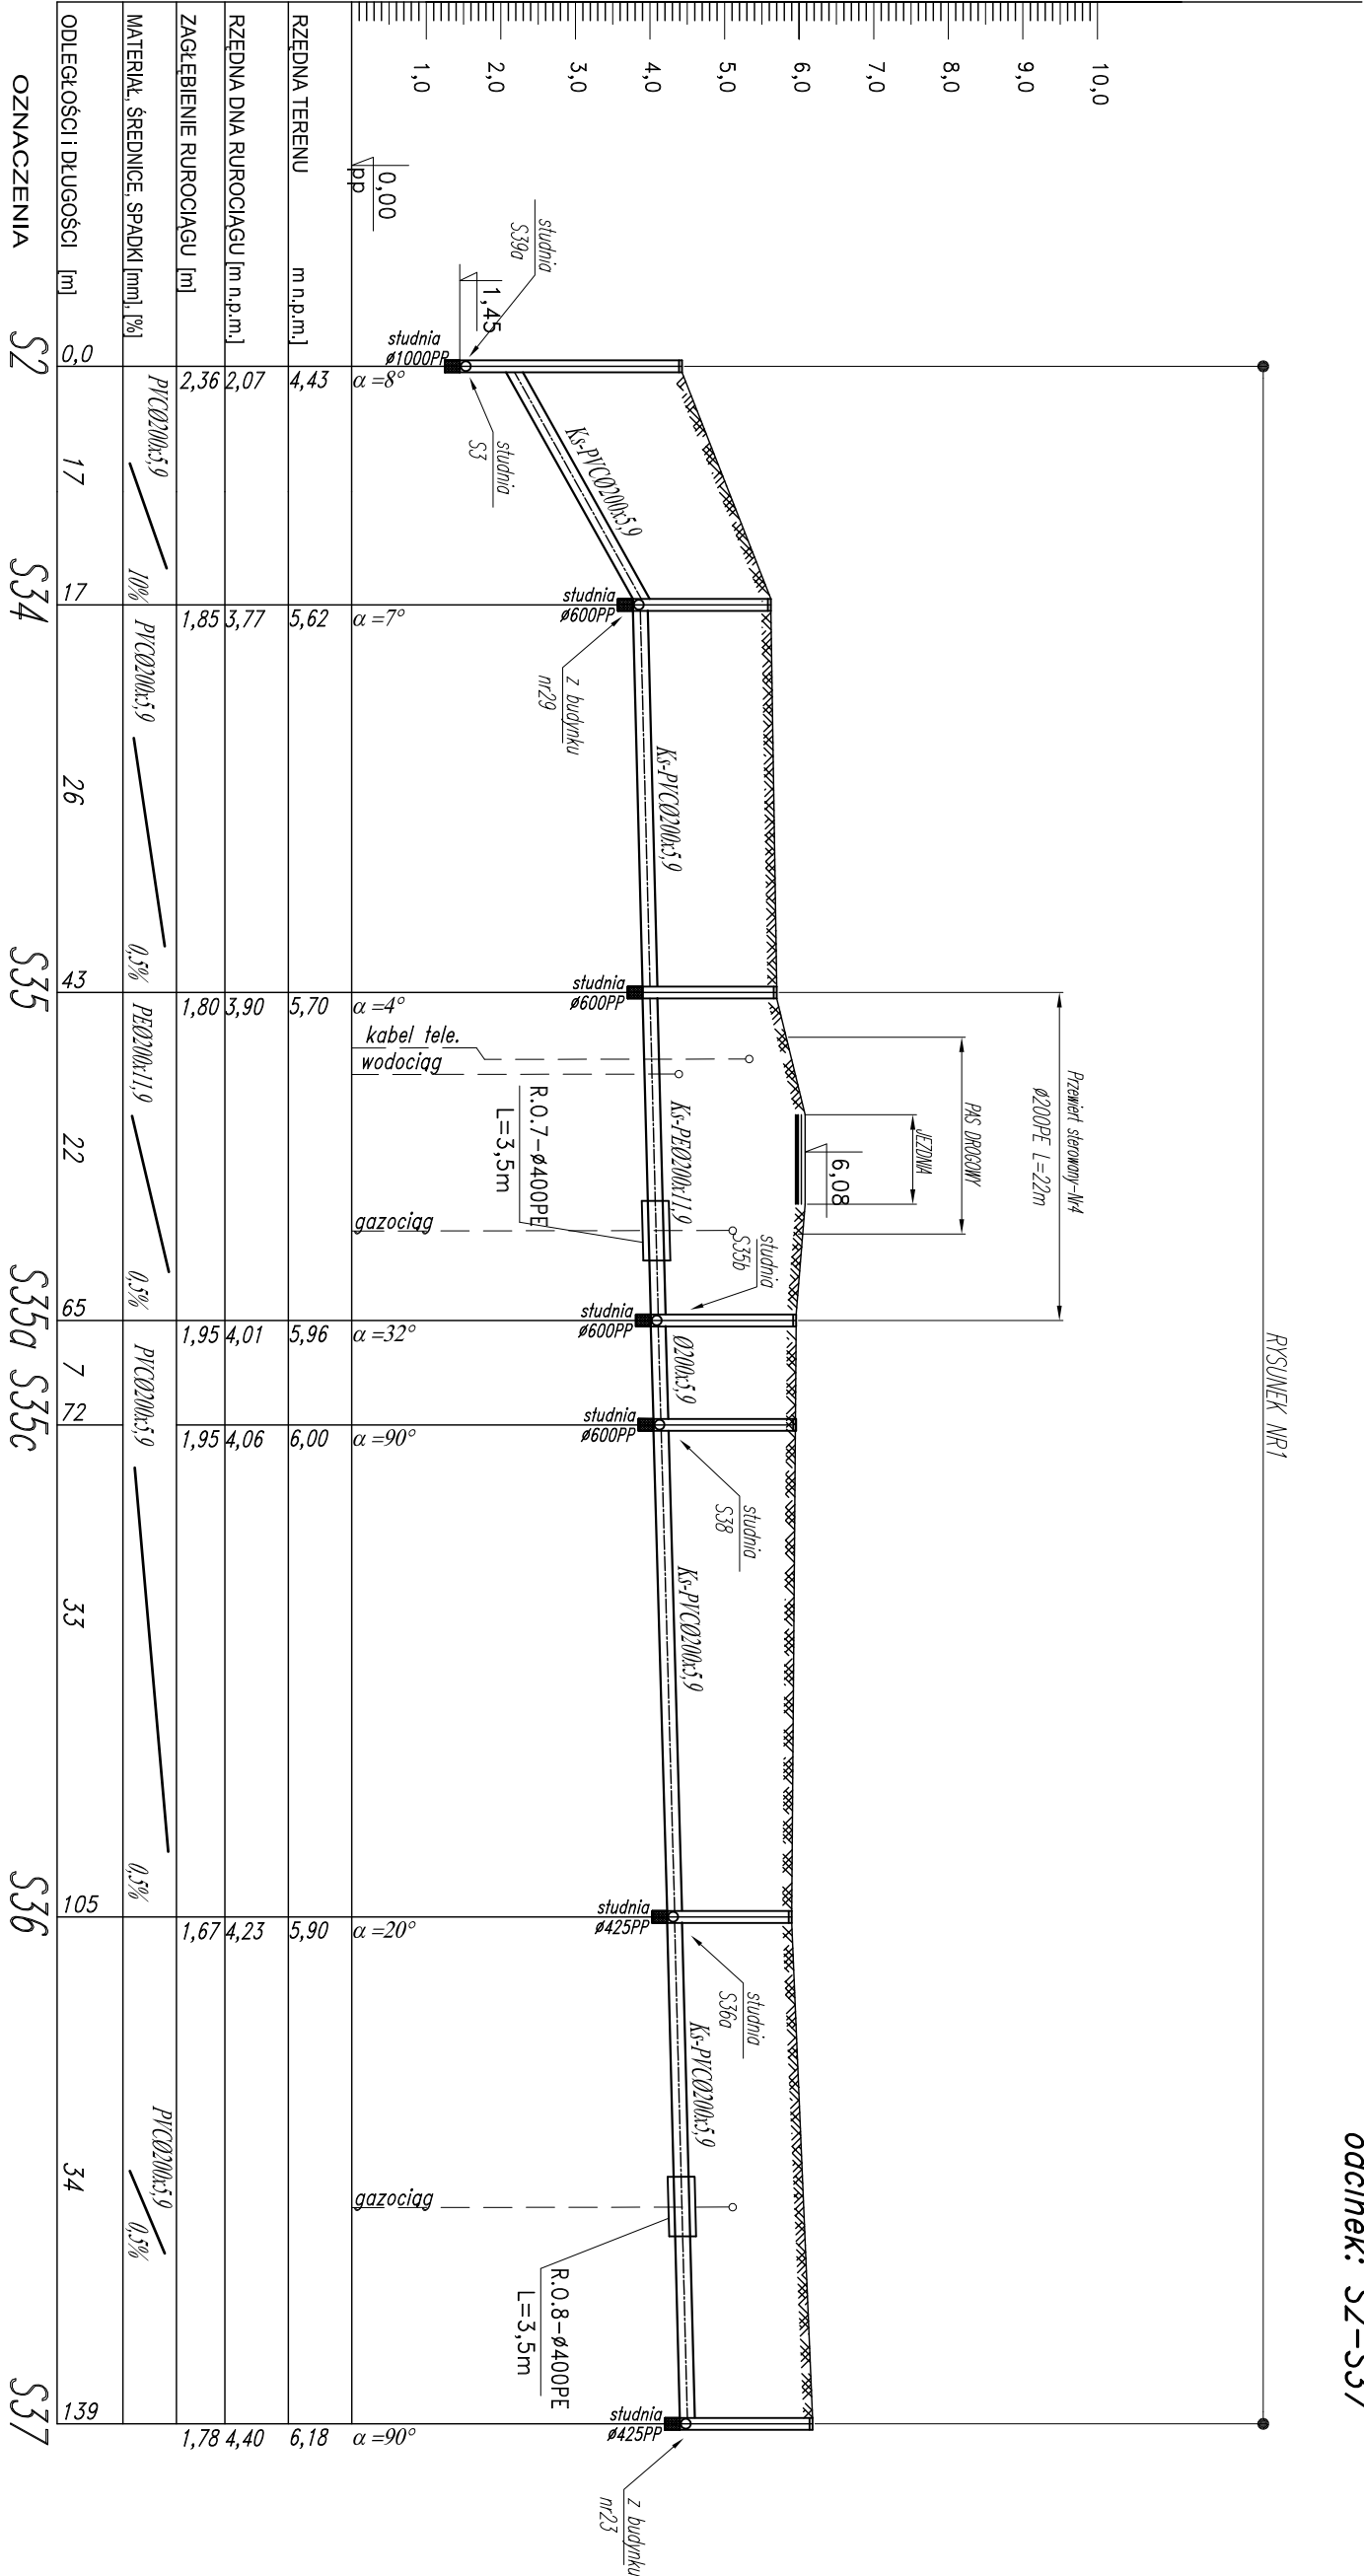

HYDRO-TEKNA

BIURO PROJEKTOWO - INWESTYCYJNE

82-200 MALBORK ul. Prusa 1 tel/fax: (0-55) 272-70-81 e-mail: biuro@hydrotekna.pl NIP 579-113-23-72

ZADANIE:
PROJEKT SIECI KANALIZACJI SANITARNEJ
KANALIZACJI OGÓLNOŚRANNEJ

LOKALIZACJA:
KRÓLEWO BIS - GM. STARE POLE

TYTUŁ RYS:
PROFIL SIECI KANALIZACJI SANITARNEJ
TŁOCZNEJ-ODCINEK: S2-S37

Projektant:
mgr inż. A. Papaj
upr. 1529/EL/90

Asystent:
tech. K. Zelman

Sprawdził:
mgr inż. J. Poprawski
upr. POM/0139/PDOS/04

Skala:
1:100/500

Rys.:
5

Nr zlecenia:
7060