


PROFIL PODŁUŻNY SIECI
KANALIZACJI SANITARNEJ – GRAWITACJA
Królewo – Stare Pole
SKALA 1:100/1000
odcinek: S43–S79

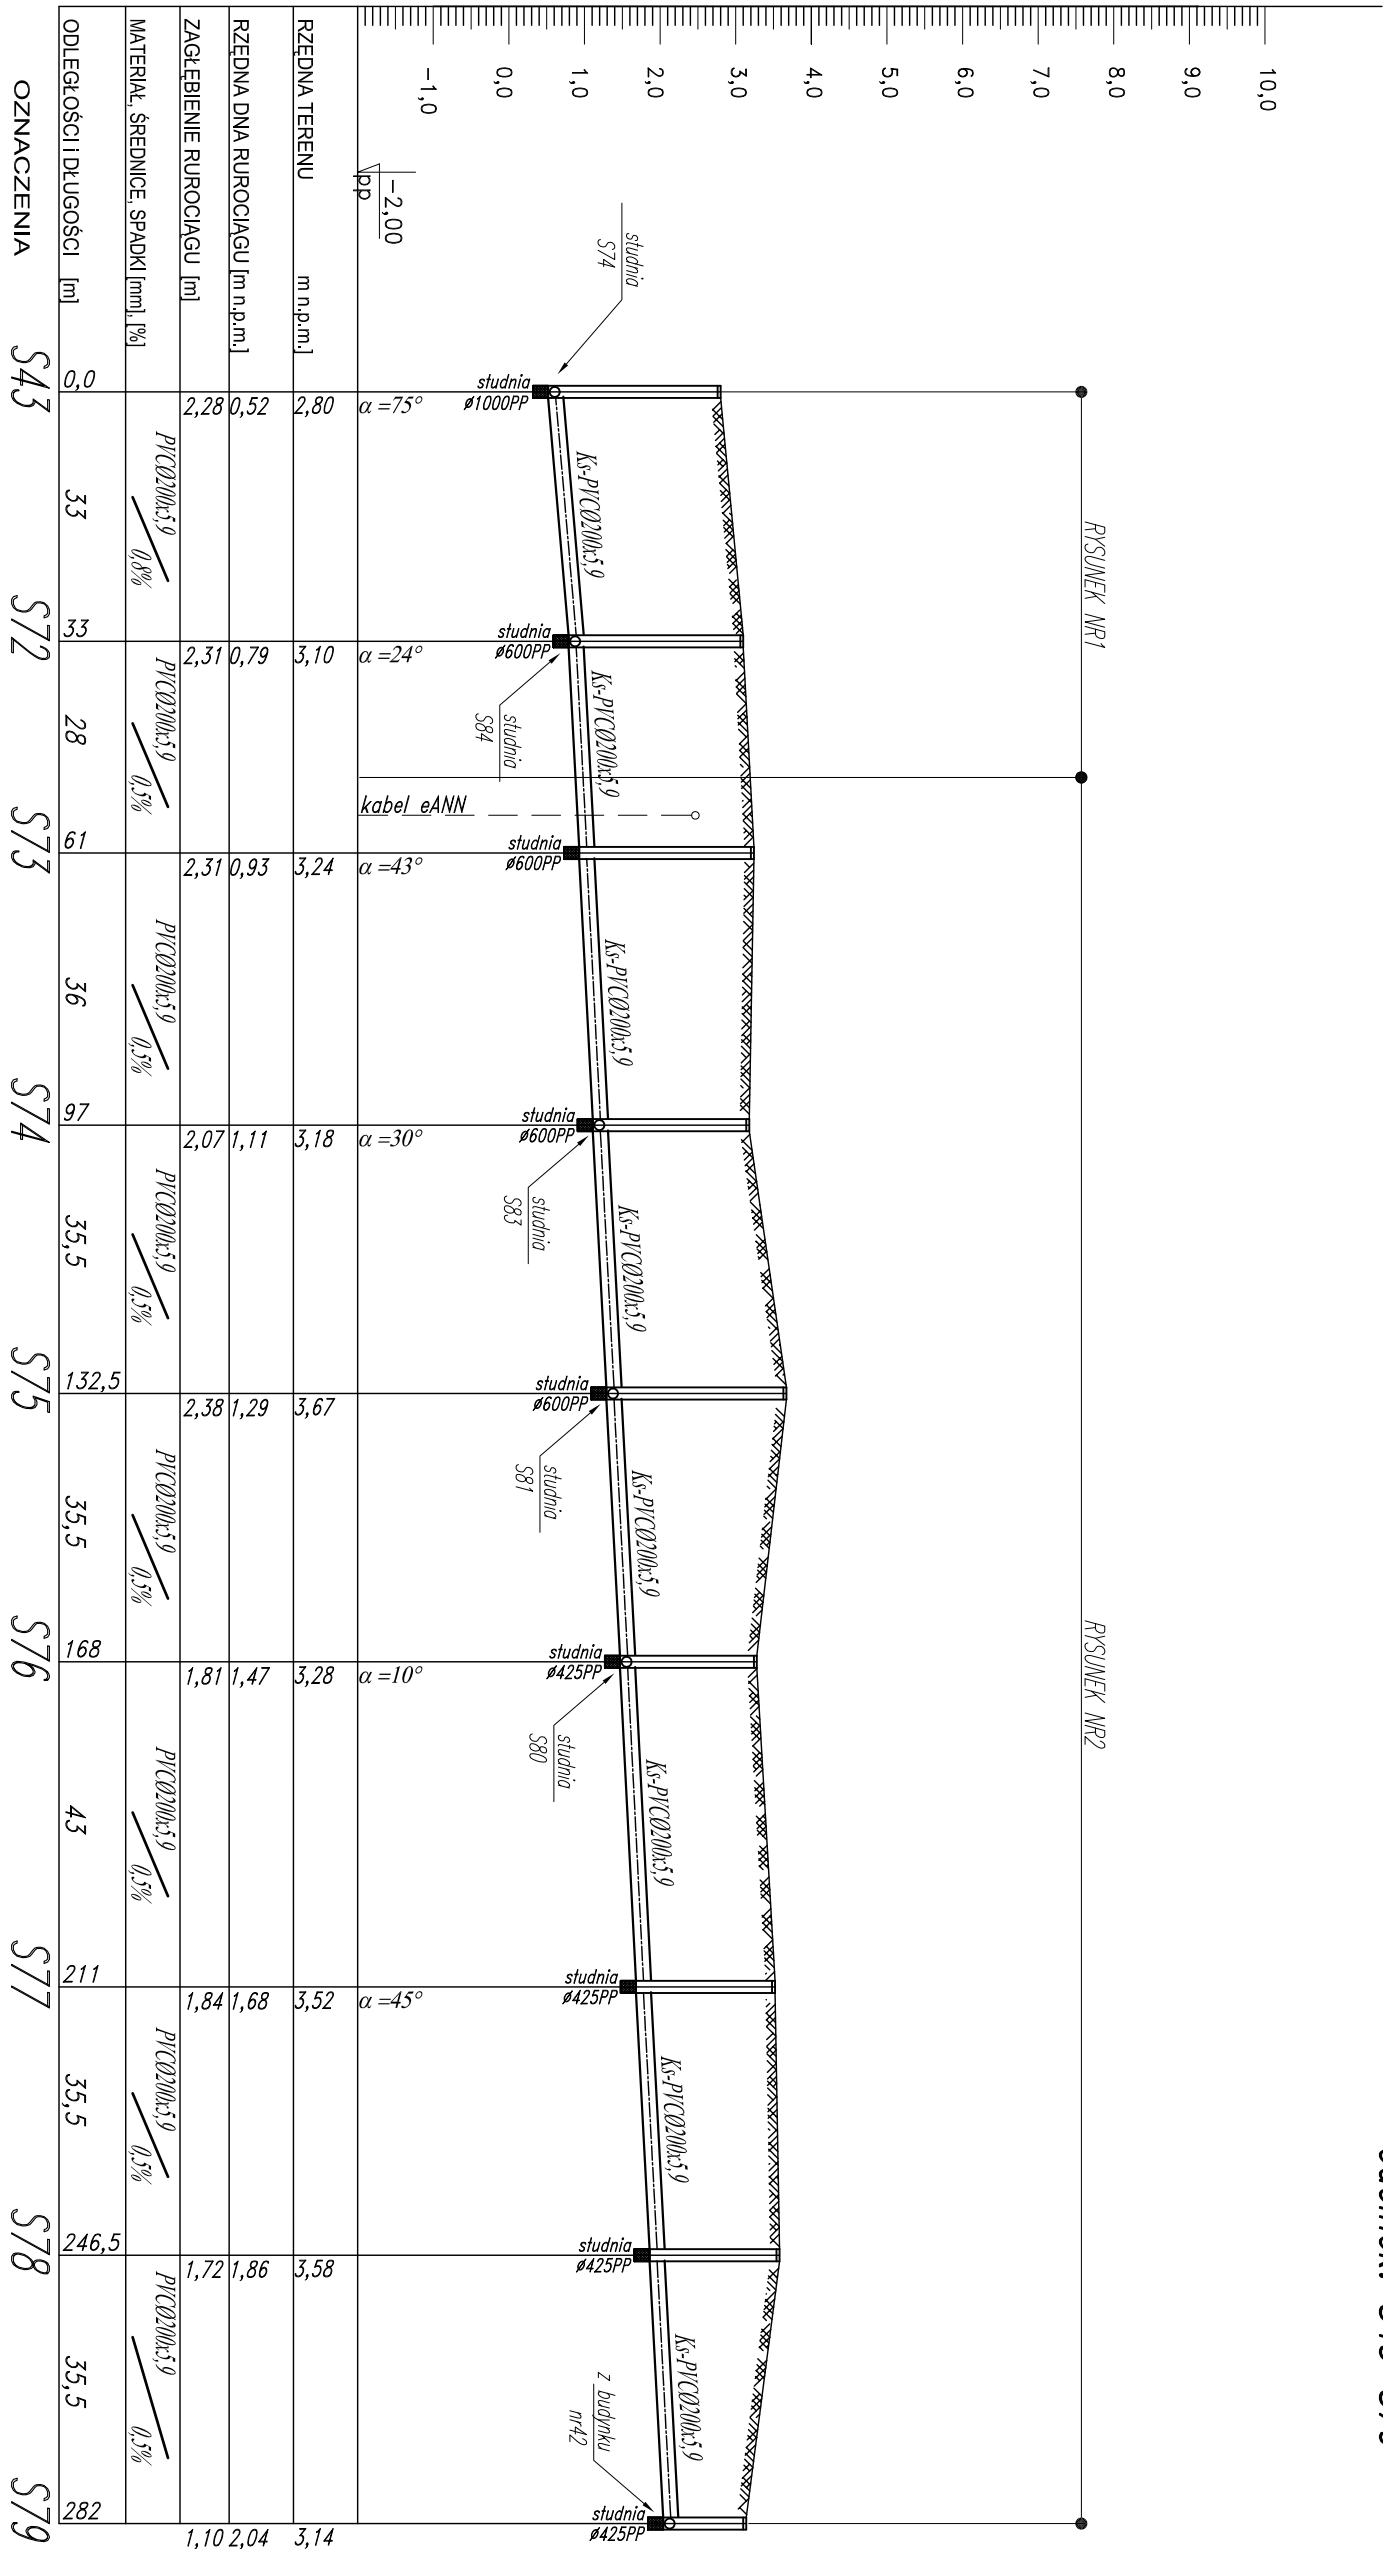

BIURO PROJEKTOWO - INŻYNIERSKIE

82-200 MALBORK ul. Piłsudskiego 1 tel/fax: (0-55) 272-70-81 e-mail: biuro@hydro-tekna.pl NIP 579-113-23-72

ZADANIE:

PROJEKT SIECI KANALIZACJI SANITARNEJ

KANALIZACJI OGÓLNOŚRANNEJ

LOKALIZACJA:

KRÓLEWO BIS - GM. STARE POLE

TYTUŁ RYS:

PROFIL SIECI KANALIZACJI SANITARNEJ

TIŁOCZNEJ-ODCINEK S43-S79

Projektant:

mgr inż. A. Papaj

upr. 1529/EL/90

Asystent:

tech. K. Zelman

Sprawdził:

mgr inż. J. Poprawski

upr. POM/0139/P00S/04

Skala:

1:100/1000

Rys.:

11

Nr zlecenia:

7060