


PROFIL PODŁUŻNY PRZYŁĄCZA
KANALIZACJI SANITARNEJ
Królewó – Stare Pole
SKALA 1:100/100
odcinek: S75–S82

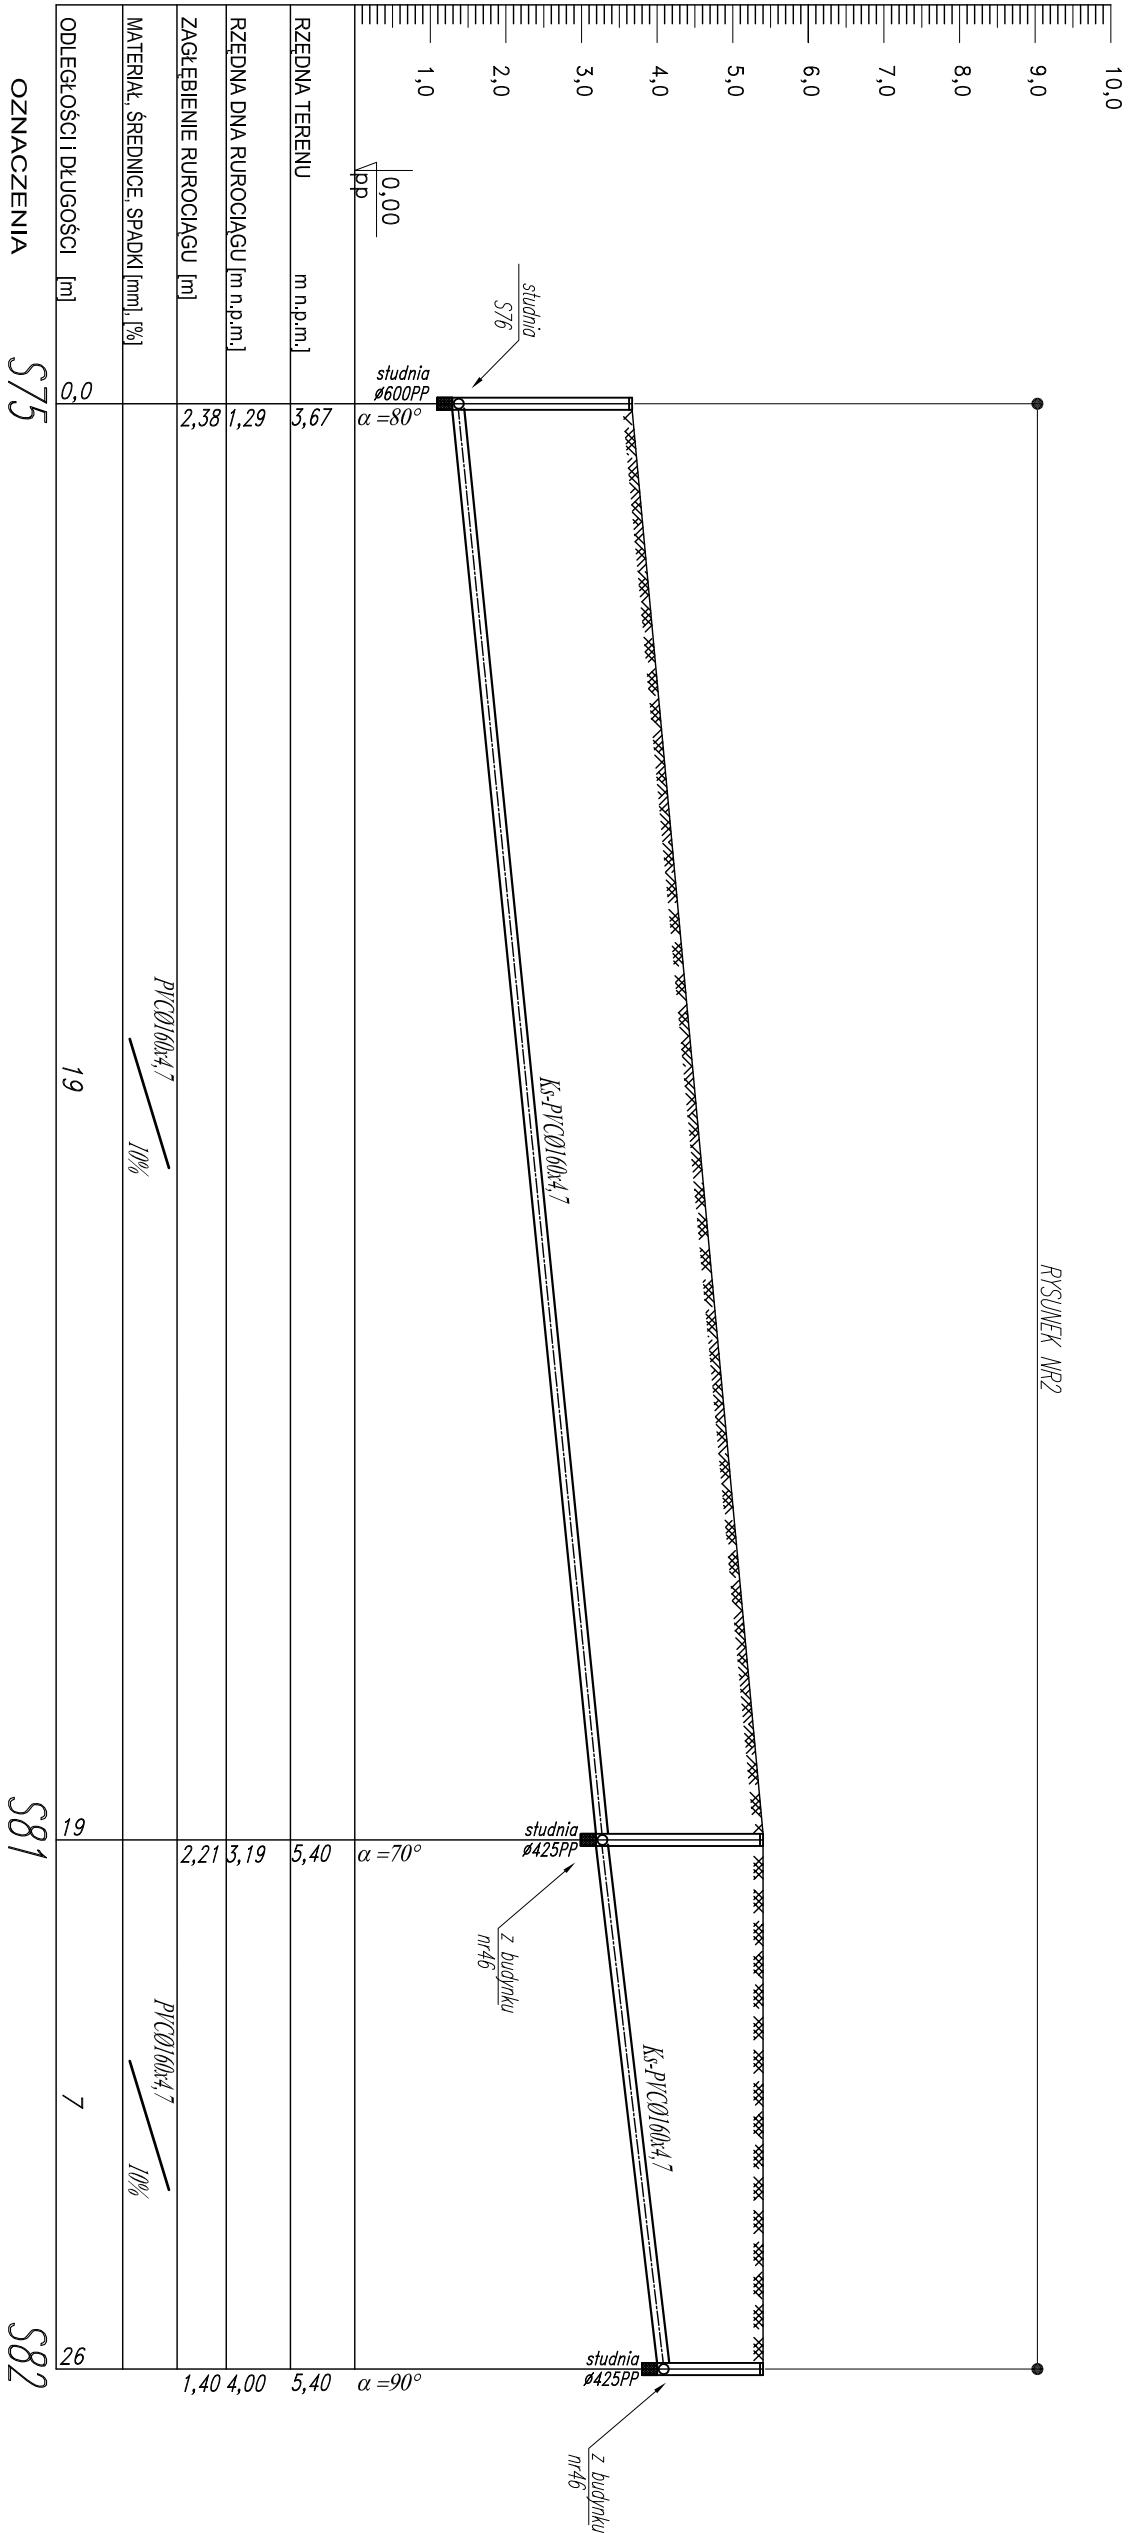

82-200 MALBORK ul. Prusa 1 tel/fax: (0-55) 272-70-81 e-mail: biuro@hydroterm.pl NIP 579-113-23-72

ZADANIE:
PROJEKT ZAMIENNY SIECI KANALIZACJI SANITARNEJ
KANALIZACYJNEJ OGÓLNOŚPLAWNEJ

LOKALIZACJA:
KRÓLEWÓ - GM. STARE POLE

TYTUŁ RYS.
PROFIL PRZYŁĄCZA KANALIZACJI SANITARNEJ
ODCINEK: S75-S82

Projektant:
mgr inż. A. Papaj
upr. 1329/EL/90

Asystent:
tech. K. Zelman

Sprawdził:
mgr inż. J. Popławski
upr. POM/0139/POOS/04

Skala
1:100/100

Rys.
30

Nr zlecenia
7060