



PROFIL PODŁUŻNY PRZYŁĄCZA
KANALIZACJI SANITARNEJ
Króléwo – Stare Pole
SKALA 1:100/100
odcinek: S61–S64

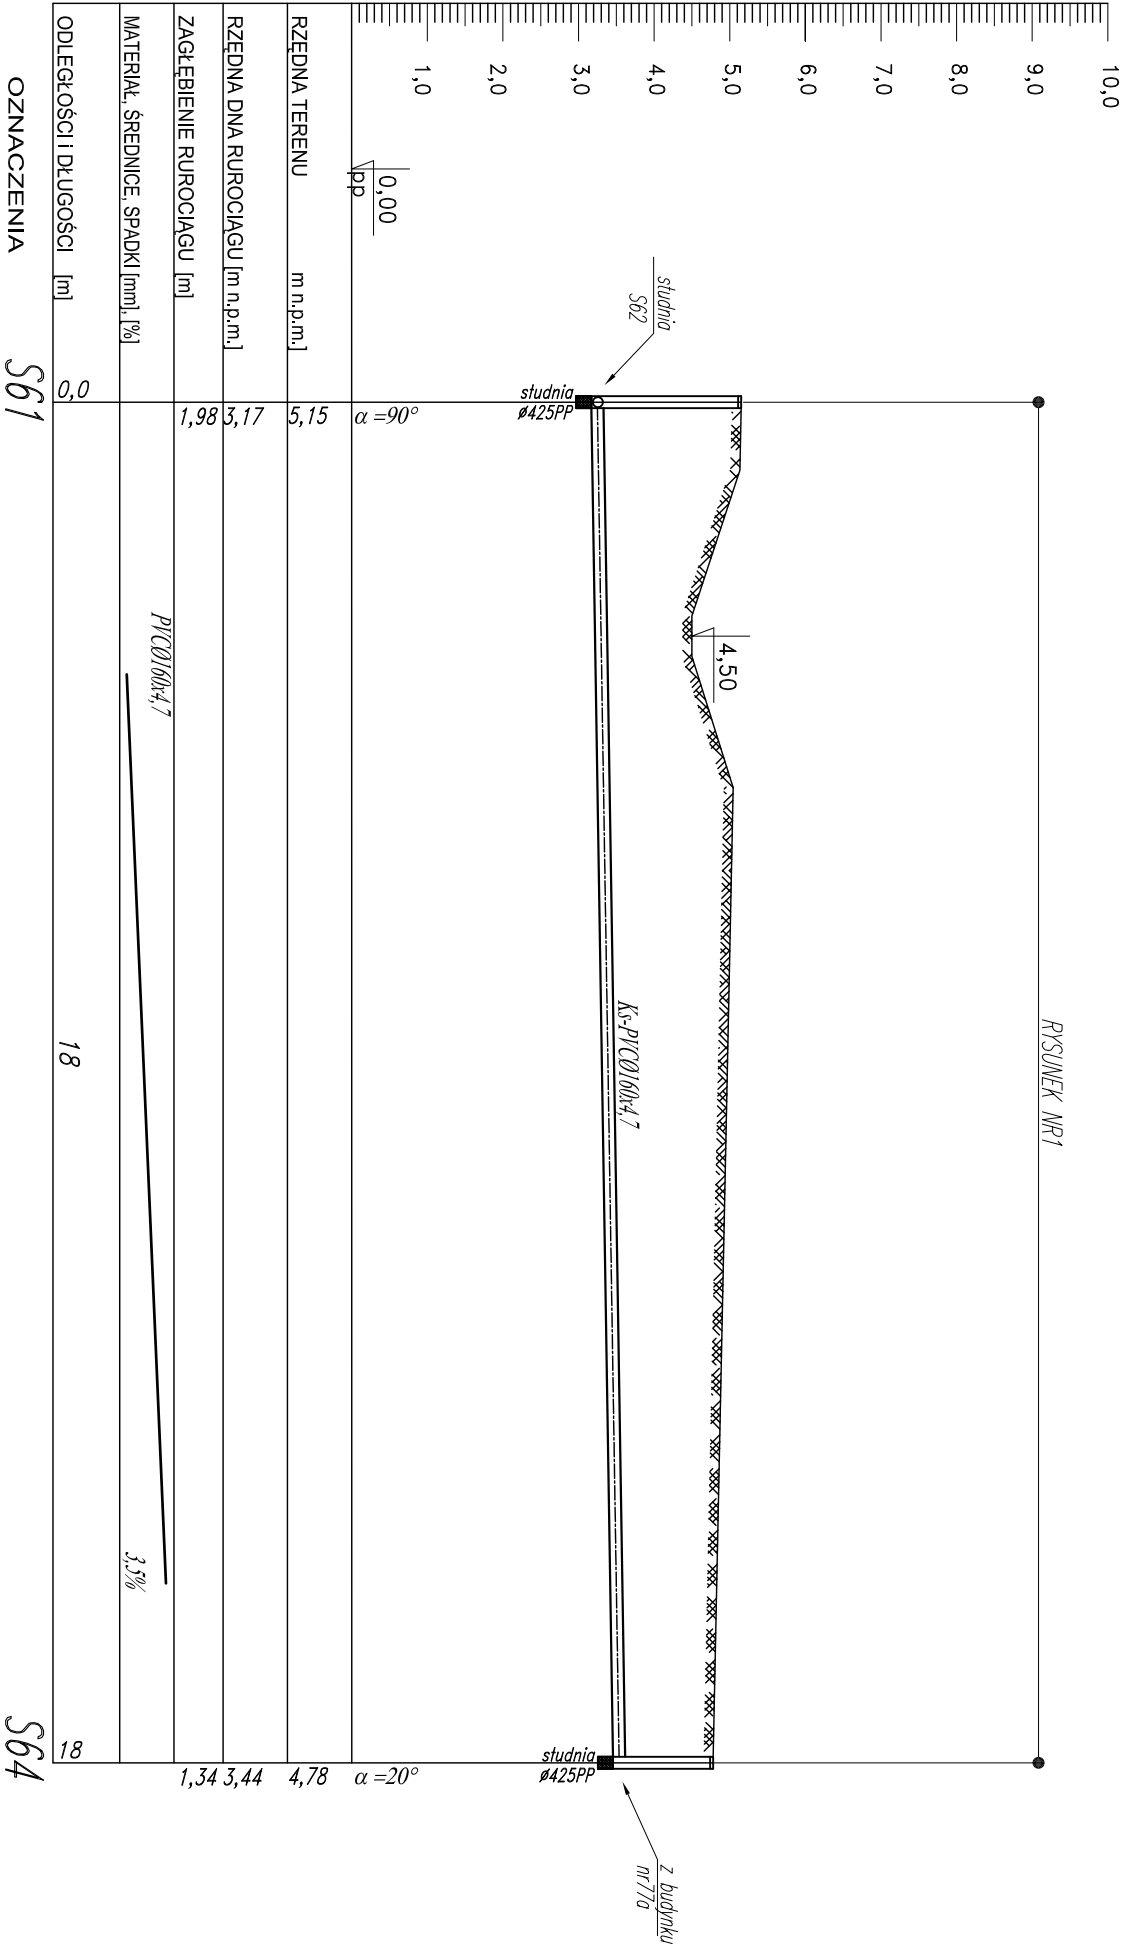



HYDRO-TERRA

14110 GŁÓGÓW
PROJEKTOWO - INWESTYCYJNE

82-200 MALBORK ul. Prusa 1 tel/fax. (0-56) 272-70-81 e-mail: pphydro@neostrada.pl NIP 579-113-23-72

ZADANIE:
PROJEKT ZMIENNY SIECI KANALIZACJI SANITARNEJ
KANALIZACyjNEJ OGÓLNOŚLAWNEJ

LOKALIZACJA:
KRÓLEWO - GM. STARE POLE

TYTUŁ RYS:
PROFIL PRZYŁĄCZA KANALIZACJI SANITARNEJ
ODCINEK: S61-S64

Projektant:
mgr inż. A. Papaj
upr. 1529/EL/90

Asystent:
tech. K. Zełman

Sprawdził :
mgr inż. J. Popławski
upr. POM/0139/P.OŚ/04

Skala
1:100/100

Rys.
24

Nr zlecenia
7060