



PROFIL PODŁUŻNY SIECI  
KANALIZACJI SANITARNEJ – GRAWITACJA  
Królewo – Stare Pole  
SKALA 1:100  
odcinek: P1–S43

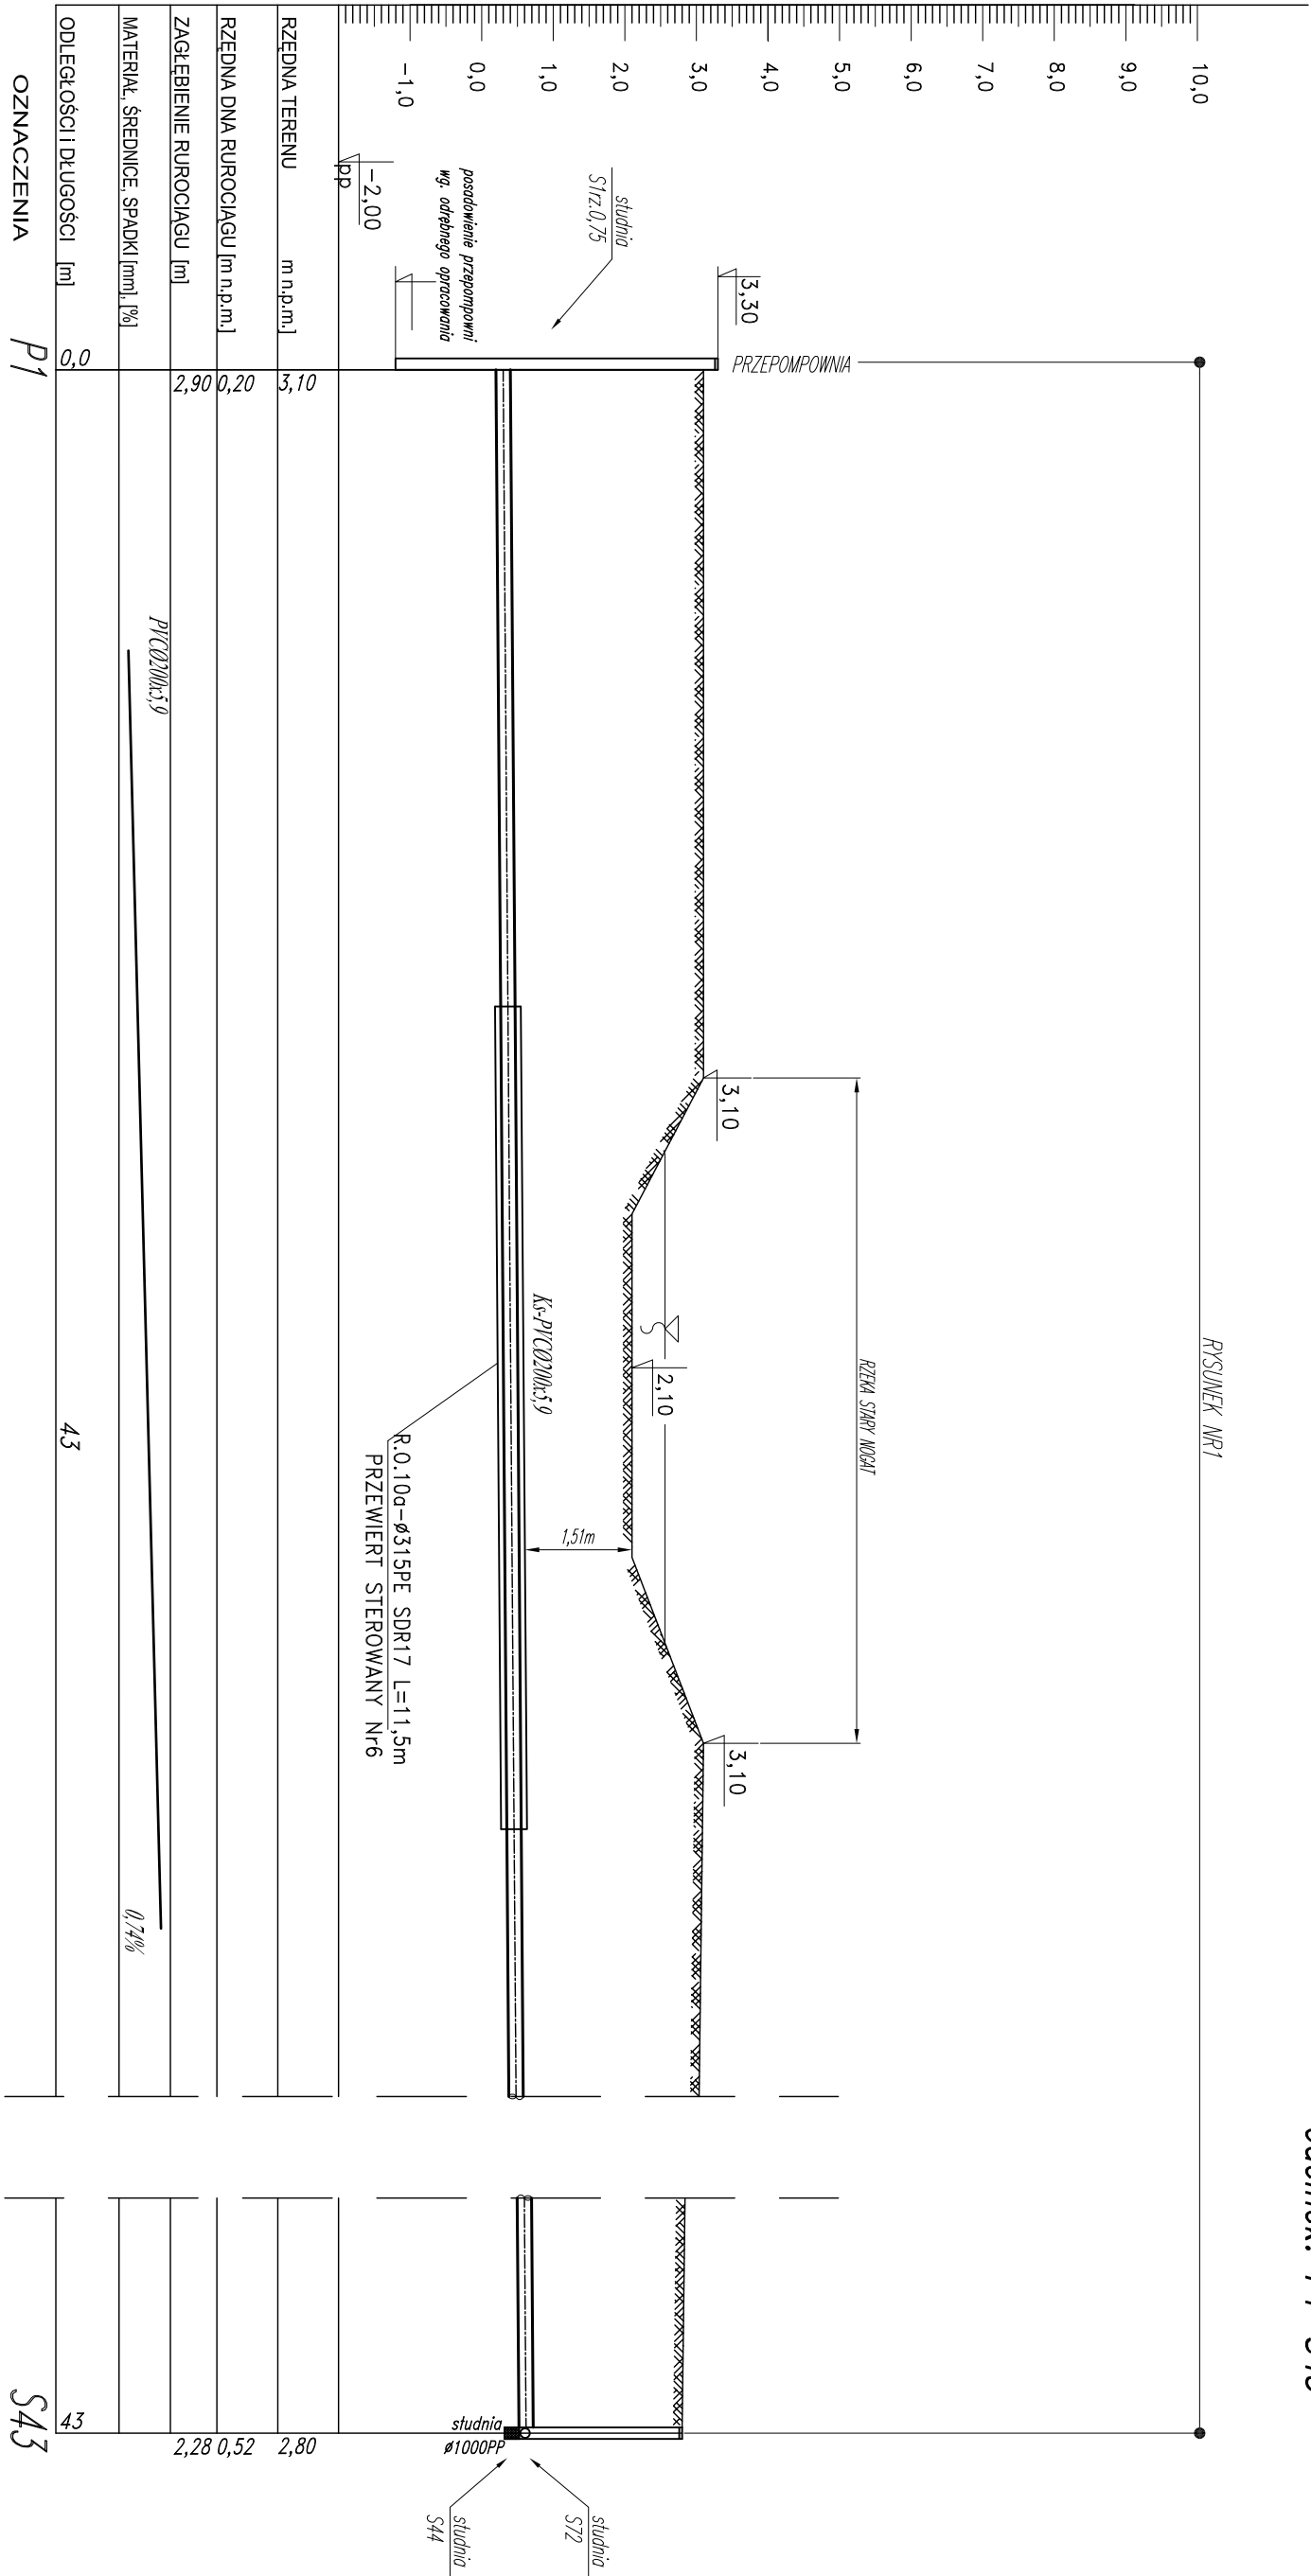

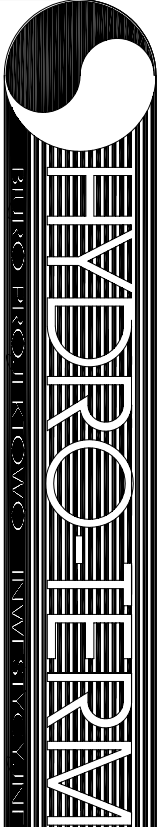

82-200 MALBORK ul. Prusa 1 tel/fax: (0-55) 272-70-81 e-mail: biuro@hydro-technika.pl NIP 579-113-23-72

ZADANIE:

PROJEKT SIECI KANALIZACJI SANITARNEJ

KANALIZACJI OGÓLNOŚRANNEJ

LOKALIZACJA:

KRÓLEWO BIS - GM. STARE POLE

TYTUŁ RYS:

PROFIL SIECI KANALIZACJI SANITARNEJ

TŁO CZYNIŁO DOKŁADNIE P1-S43

Projektant:

mgr inż. A. Papaj

upr. 1529/EL/90

Asystent:

tech. K. Zelman

Sprawdził:

mgr inż. J. Popawski

upr. POM/0139/PDOS/04

Rys.

7

Nr zlecenia

7060