



PROFIL PODŁUŻNY PRZYŁĄCZA
KANALIZACJI SANITARNEJ
Króléwo – Stare Pole
SKALA 1:100/100
odcinek: S65a–S66a

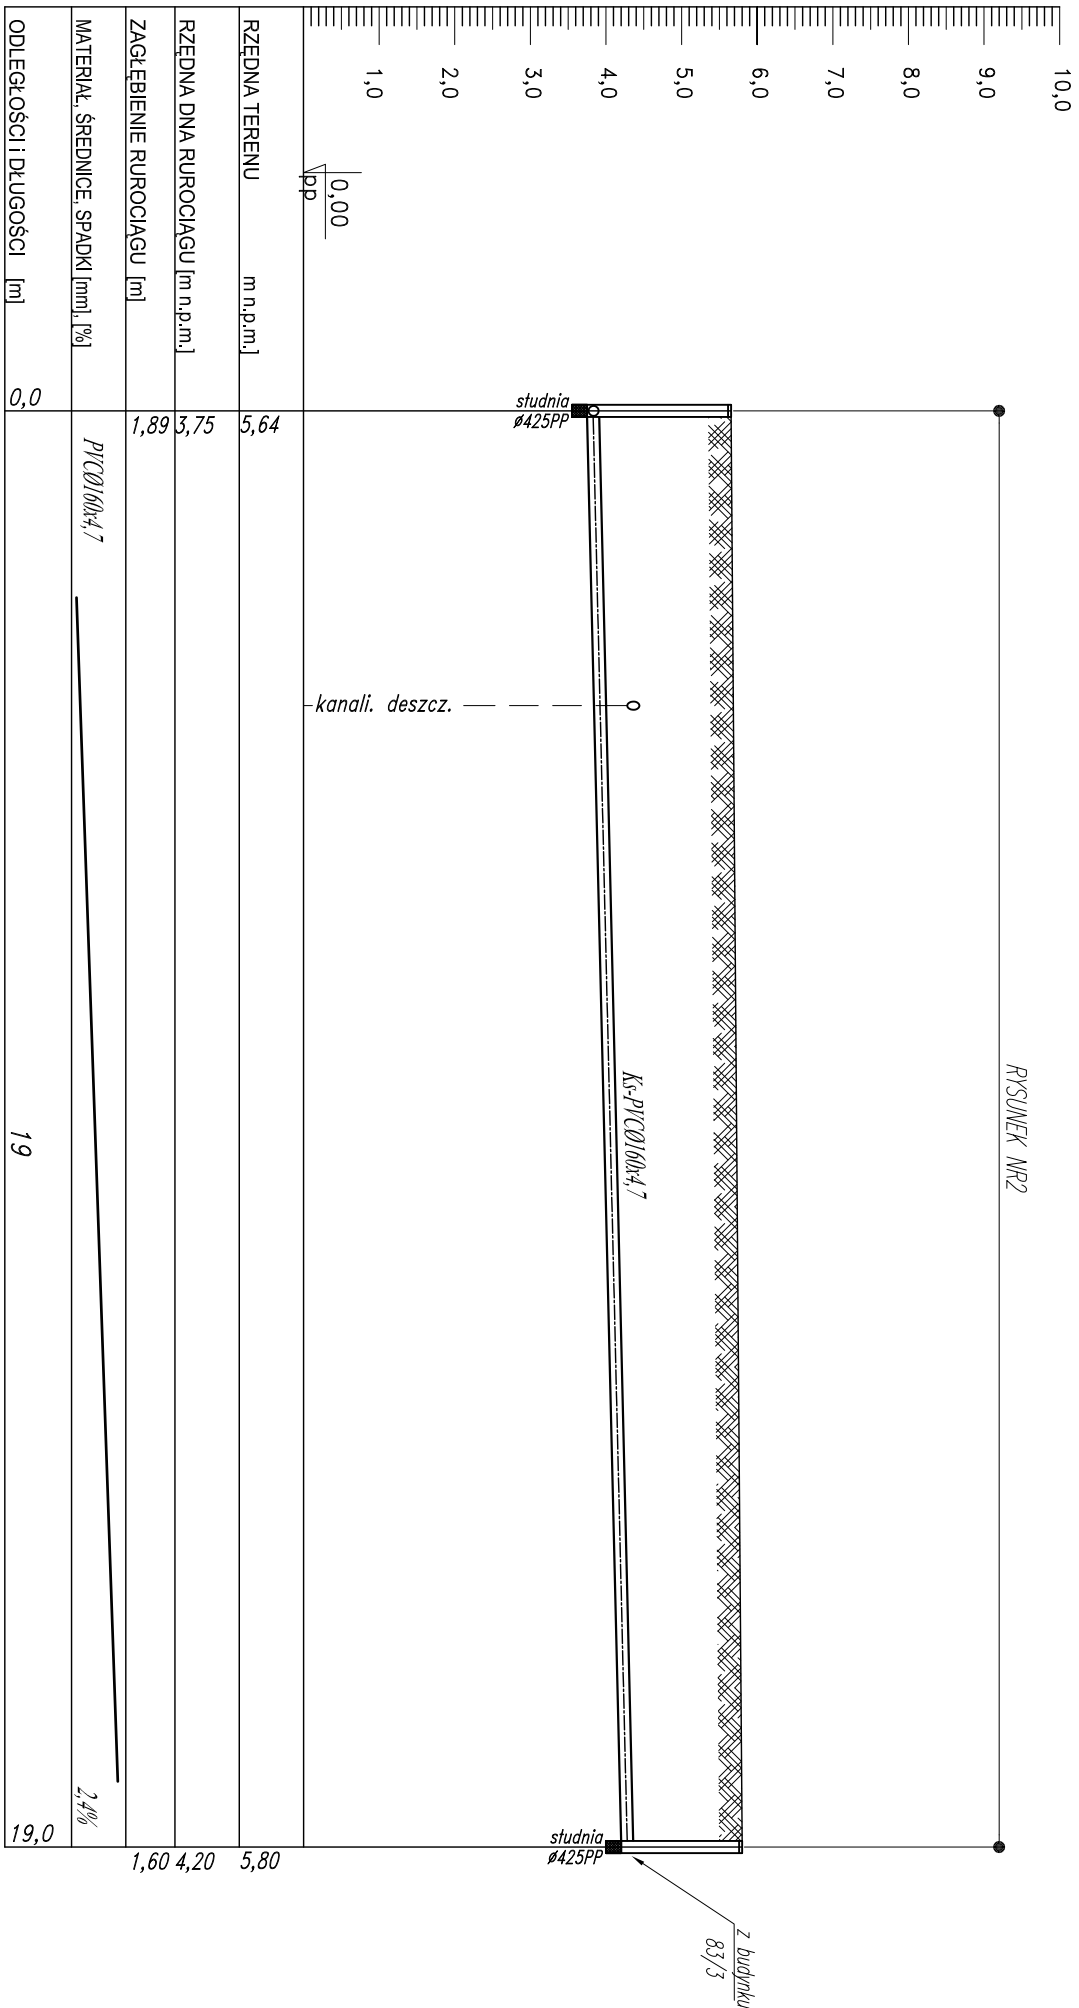

OZNACZENIA
S65a
S66a



BIURO PROJEKTOWO - INŻYNIERSKIE

82-200 MALBORK ul. Prusa 1 tel/fax: (0-55) 272-70-81 e-mail: biuro@hydroprojekt.pl NIP 579-113-23-72

ZADANIE: PROJEKT ZAMIENNY SIECI KANALIZACJI SANITARNEJ KANALIZACYJNEJ OGÓLNOŚPLAWNEJ	Projektant: mgr inż. A. Papaj upr. 1529/EL/90	Skala 1:100/100
LOKALIZACJA: KRÓLEWO - GM. STARE POLE	Asystent: tech. K. Zelman	Rys. 27
TYTUŁ RYS. PROFIL PRZYŁĄCZA KANALIZACJI SANITARNEJ	Sprawdził : mgr inż. J. Popławski upr. POM/0139/P/OOS/04	Nr zlecenia 7060

ODCINEK: S65a-S66a