


PROFIL PODŁUŻNY SIECI
KANALIZACJI SANITARNEJ – ŁŁOCZNEJ
Król wo – Stare Pole
SKALA 1:100/500
odcinek: S60–S67

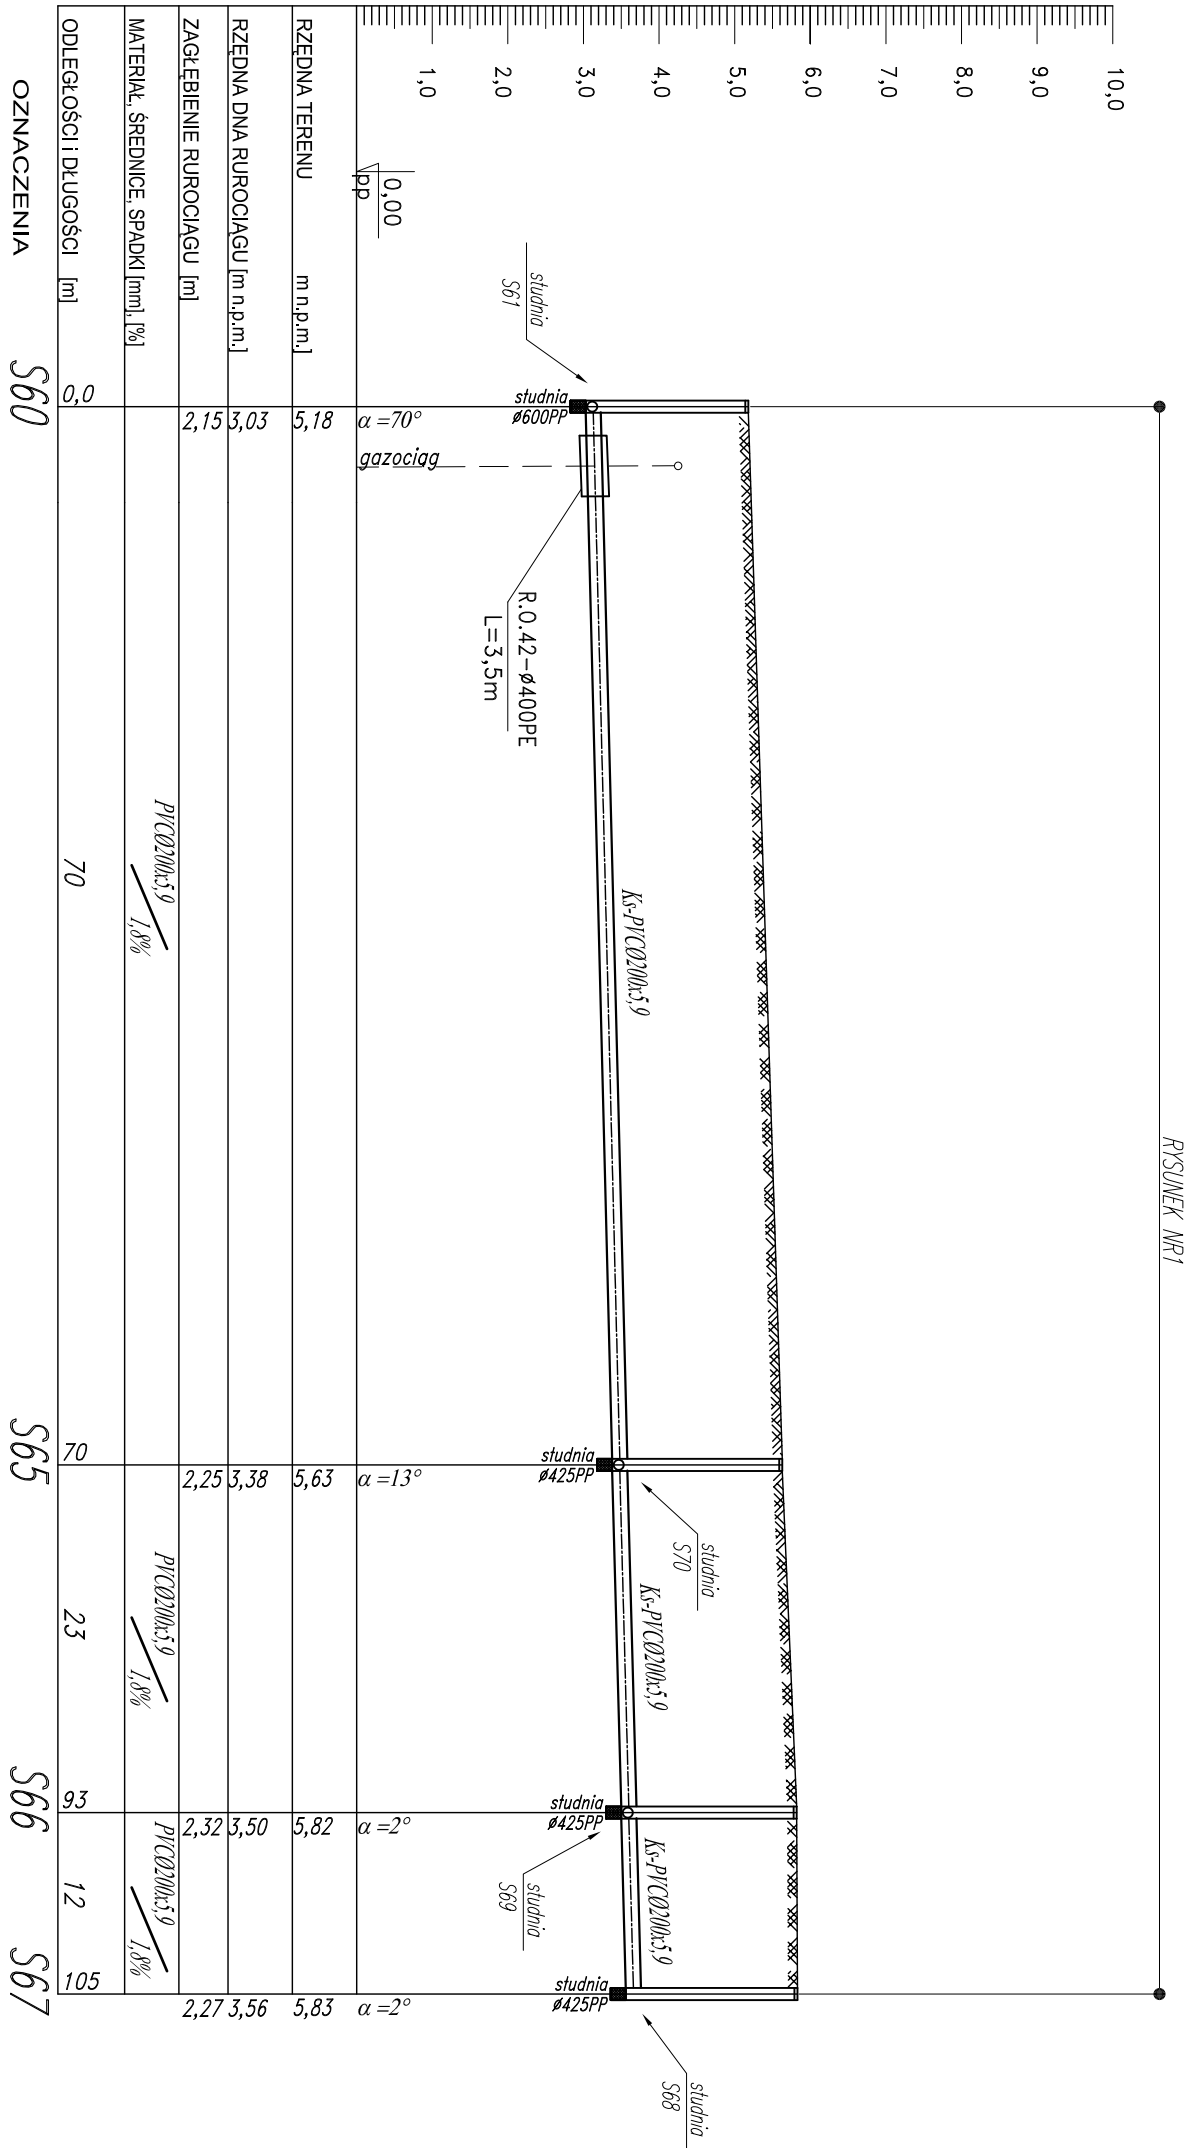

HYDRO-TECHNIKA

BIURO PROJEKTOWE INŻYNIERSTWA

82-200 MALBORK ul. Piłsudskiego 1 tel/fax: (0-55) 272-70-81 e-mail: biuro@hydro-technika.pl NIP 579-113-23-72

ZADANIE:
PROJEKT SIECI KANALIZACJI SANITARNEJ
KANALIZACJI OGÓLNOŚRANNEJ

LOKALIZACJA:
KRÓLEWO BIS - GM. STARE POLE

TYTUŁ RYSU:
PROFIL SIECI KANALIZACJI SANITARNEJ
ŁŁOCZNEJ-ODCINEK-S60-S67

Projektant:
mgr inż. A. Papaj
upr. 1529/EL/90

Asystent:
tech. K. Zelman

Sprawdził:
mgr inż. J. Popowski
upr. POM/0139/P/OOS/04

Skala:
1:100/500

Rys.:
10

Nr zlecenia:
7060