


PROFIL PODŁUŻNY PRZYŁĄCZA
KANALIZACJI SANITARNEJ
Królewo – Stare Pole
SKALA 1:100/250
odcinek: S4–S33

RYSUNEK NR1

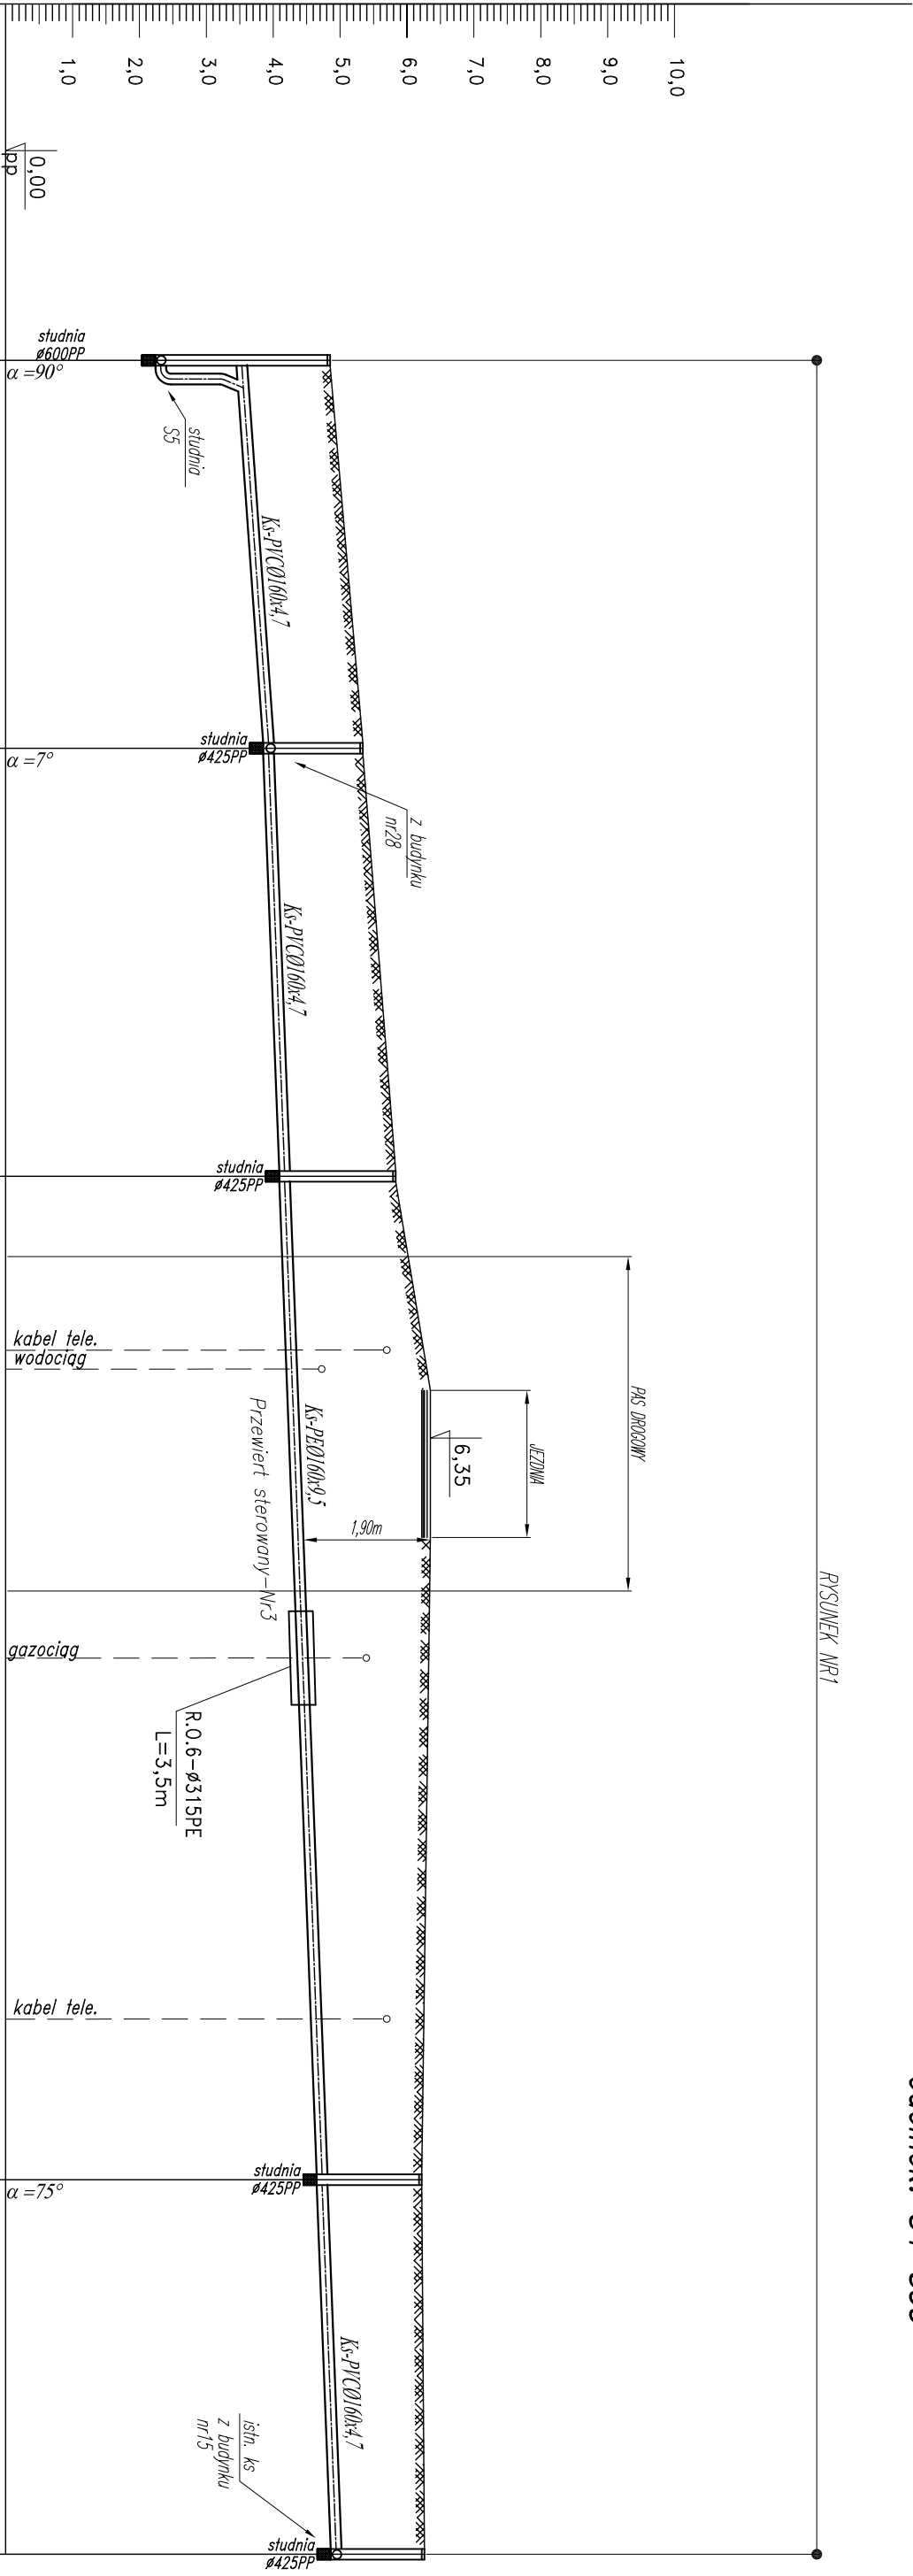

RZĘDNA TERENU	m n.p.m.]	4,85	5,34	5,83	6,22	6,26
RZĘDNA DNA RUROCIĄGU [m n.p.m.]	2,24 3,45	3,85	4,09	4,65	4,86	1,40
ZAGŁĘBIENIE RUROCIĄGU [m]	2,61 1,40	1,49	1,74	1,57		
MATERIAŁ, ŚREDNICE, SPADKI [mm], [%]	PI(C)Ø160x4,7	PI(C)Ø160x4,7	PEØ160x9,5	PI(C)Ø160x4,7		
ODLEGŁOŚCI I DŁUGOŚCI [m]	0,0	14,5	16	37,5	68	14

OZNACZENIA S4 S31 S32a S32 S33

BIURO PROJEKTOWO - INŻYNIERSKIE

82-200 MALBORK ul. Prusa 1 tel/fax. (0-55) 272-70-81 e-mail: biuro@hydroterm@neostrada.pl NIP 579-113-23-72

ZADANIE:
PROJEKT SIĘCI KANALIZACJI SANITARNEJ
KANALIZACJI JEDNOSTANOWISKOWEJ

LOKALIZACJA:
KRÓLEWO BIS - GM. STARE POLE

TYTUŁ RYS:
PROFIL PRZYŁĄCZA KANALIZACJI SANITARNEJ

ODCINEK: S4-S33

Projektant:
mgr inż. A. Papaj
upr. 1529/EU/90

Asystent:
techn. K. Zelman

Sprawdził :
mgr inż. J. Popławski
upr. P.O.M/0139/P.O.S/04

Skala
1:100/250

Rys.
15

Nr zlecenia
7060