



PROFIL PODŁUŻNY PRZYŁĄCZY  
KANALIZACJI SANITARNEJ  
Królewo – Stare Pole  
SKALA 1:100/100  
odcinek: S39–S39e, S40–S40a

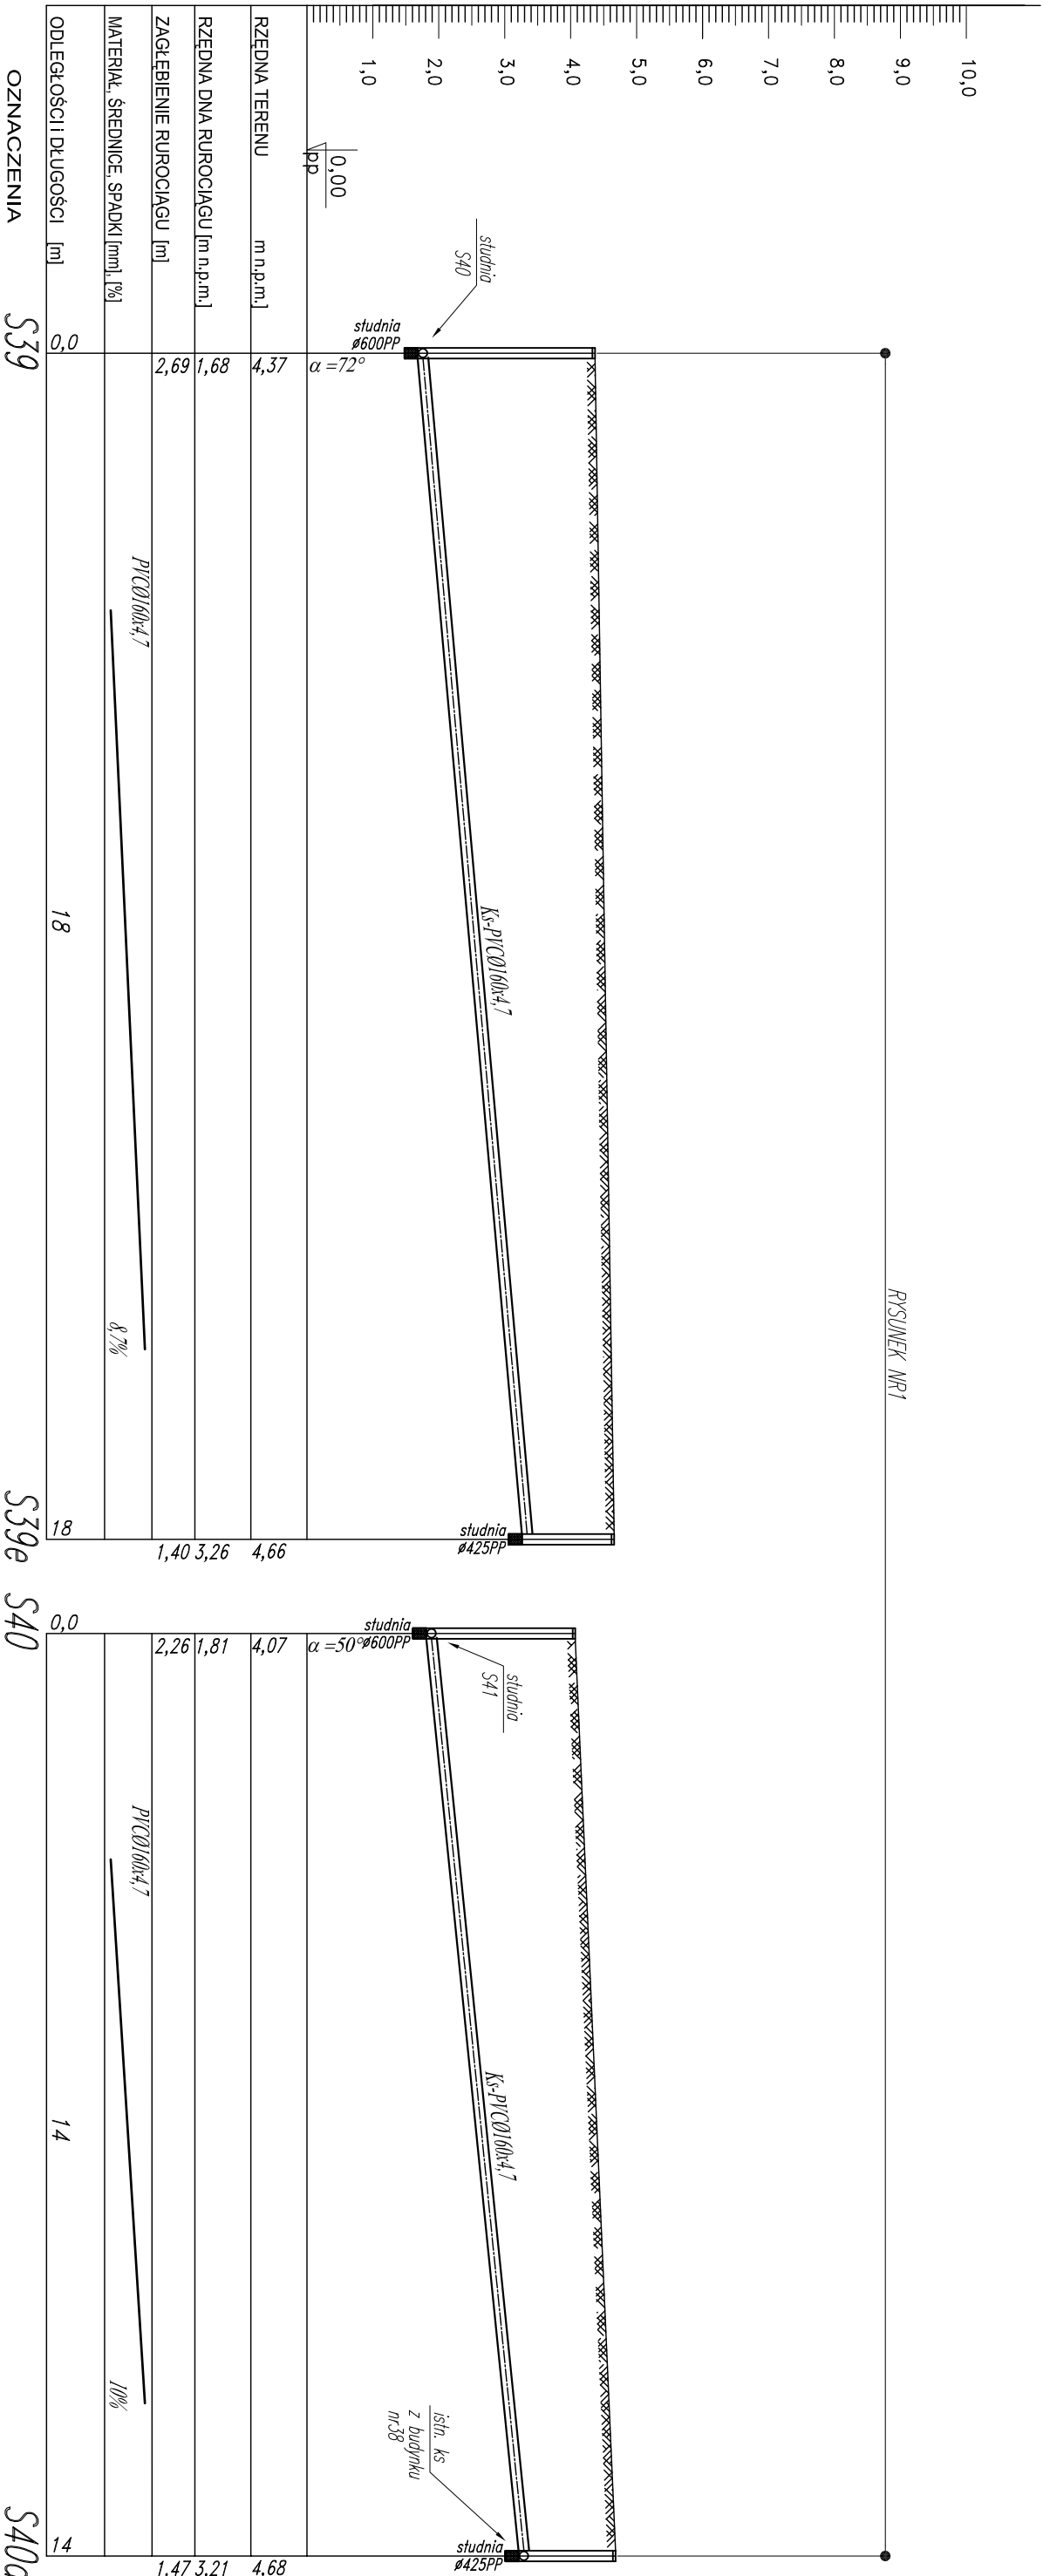

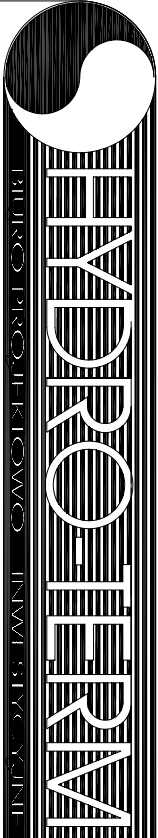

BIURO PROJEKTOWO - INŻYNIERSKIE

ZADANIE:

PROJEKT SIECI KANALIZACJI SANITARNEJ  
KANALIZACyjNEJ OGÓLNOŚPLAWNEJ

LOKALIZACJA:

KRÓLEWO BIS - GM. STARE POLE

TYTUŁ RYS.

PROFIL PRZYŁĄCZY KANALIZACJI SANITARNEJ  
ODCINEK:S39-S39e, S40-S40a

Projektant:

mgr inż. A. Papaj  
upr. 1529/EI/90

Asystent:

tech. K. Zelman

Sprawdził :

mgr inż. J. Popławski  
upr. POM/0139/POOS/04

Skala

1:100/100

Rys.

19

Nr zlecenia

7060