



PROFIL PODŁUŻNY SIECI
KANALIZACJI SANITARNEJ – GRAWITACJA
Królewo – Stare Pole
SKALA 1:100/1000
odcinek: P2-S118a

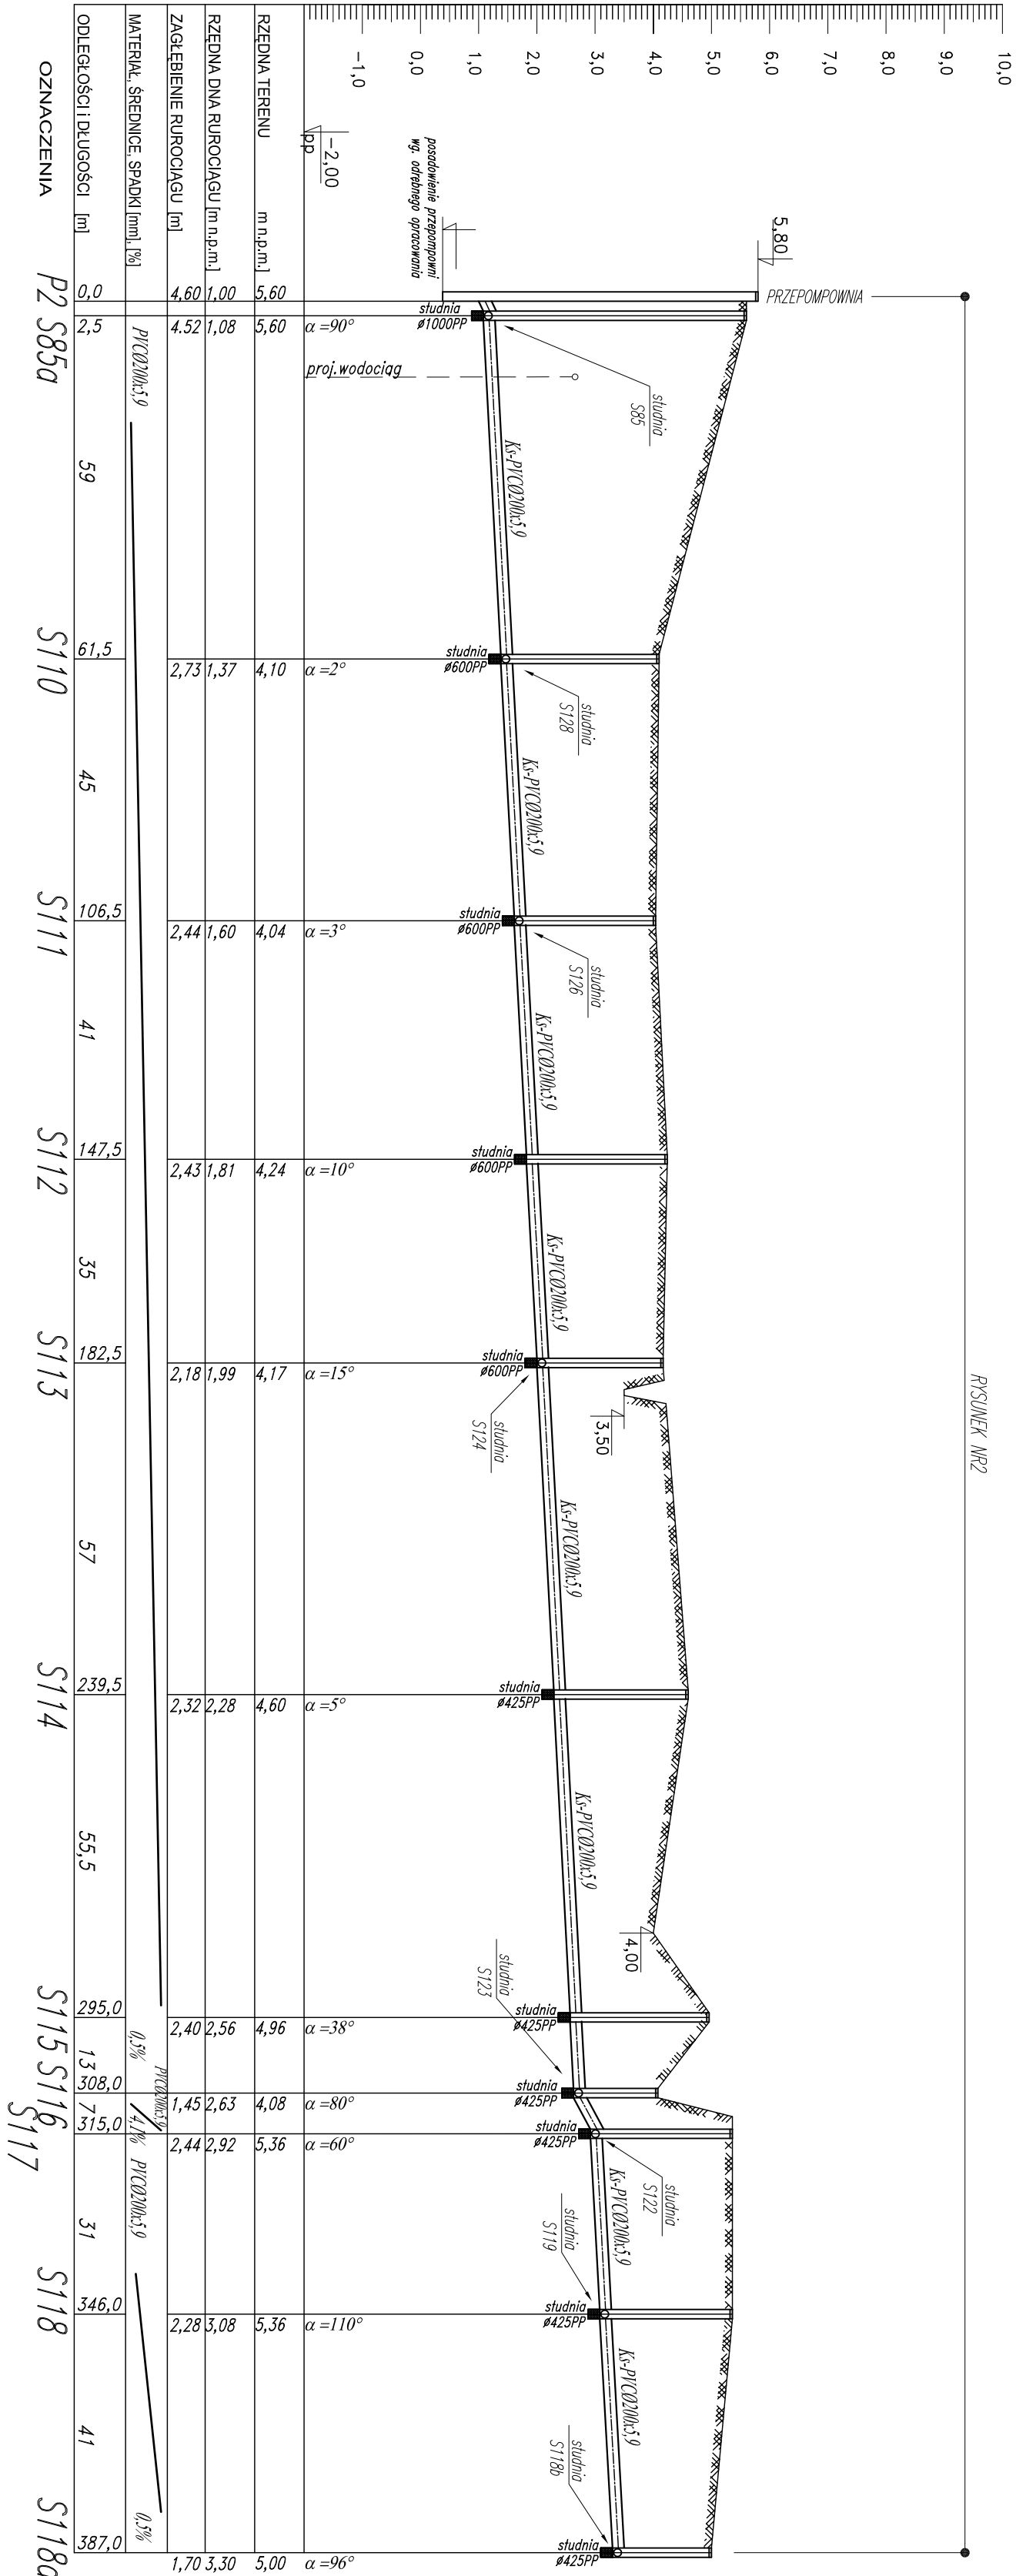

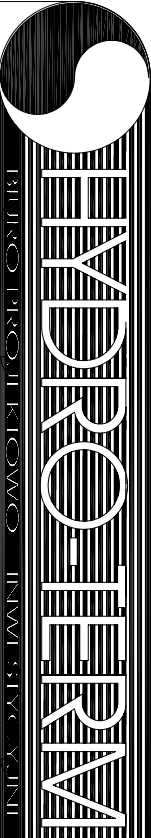

BIURO PROJEKTOWO - INŻYNIERSKIE

82-200 MALBORK ul. Prusa 1 tel/fax: (0-55) 272-0-81 e-mail: biuro@hydroterm.pl NIP 579-113-23-72

ZADANIE:
PROJEKT SIECI KANALIZACJI SANITARNEJ
KANALIZACYJNEJ OGÓLNOŚPLAWNEJ

LOKALIZACJA:
KRÓLEWO BIS - GM. STARE POLE

TYTUŁ RYS:
PROFIL SIECI KANALIZACJI SANITARNEJ
TŁOCZNIELÓDZCINEK:P2-S118a

Projektant:
mgr inż. A. Papaj
upr. 1529/EU/90

Asystent:
tech. K. Zelman

Sprawdził:
mgr inż. J. Popławski
upr. PO.M/0139/POOS/04

Skala
1:100/1000

Rys.
13

Nr zlecenia
7060