



*PROFIL PODŁUŻNY SIECI
KANALIZACJI SANITARNEJ – TŁOCZNEJ
Królówo – Stare Pole
SKALA 1:100/500
odcinek: S2-S43a*

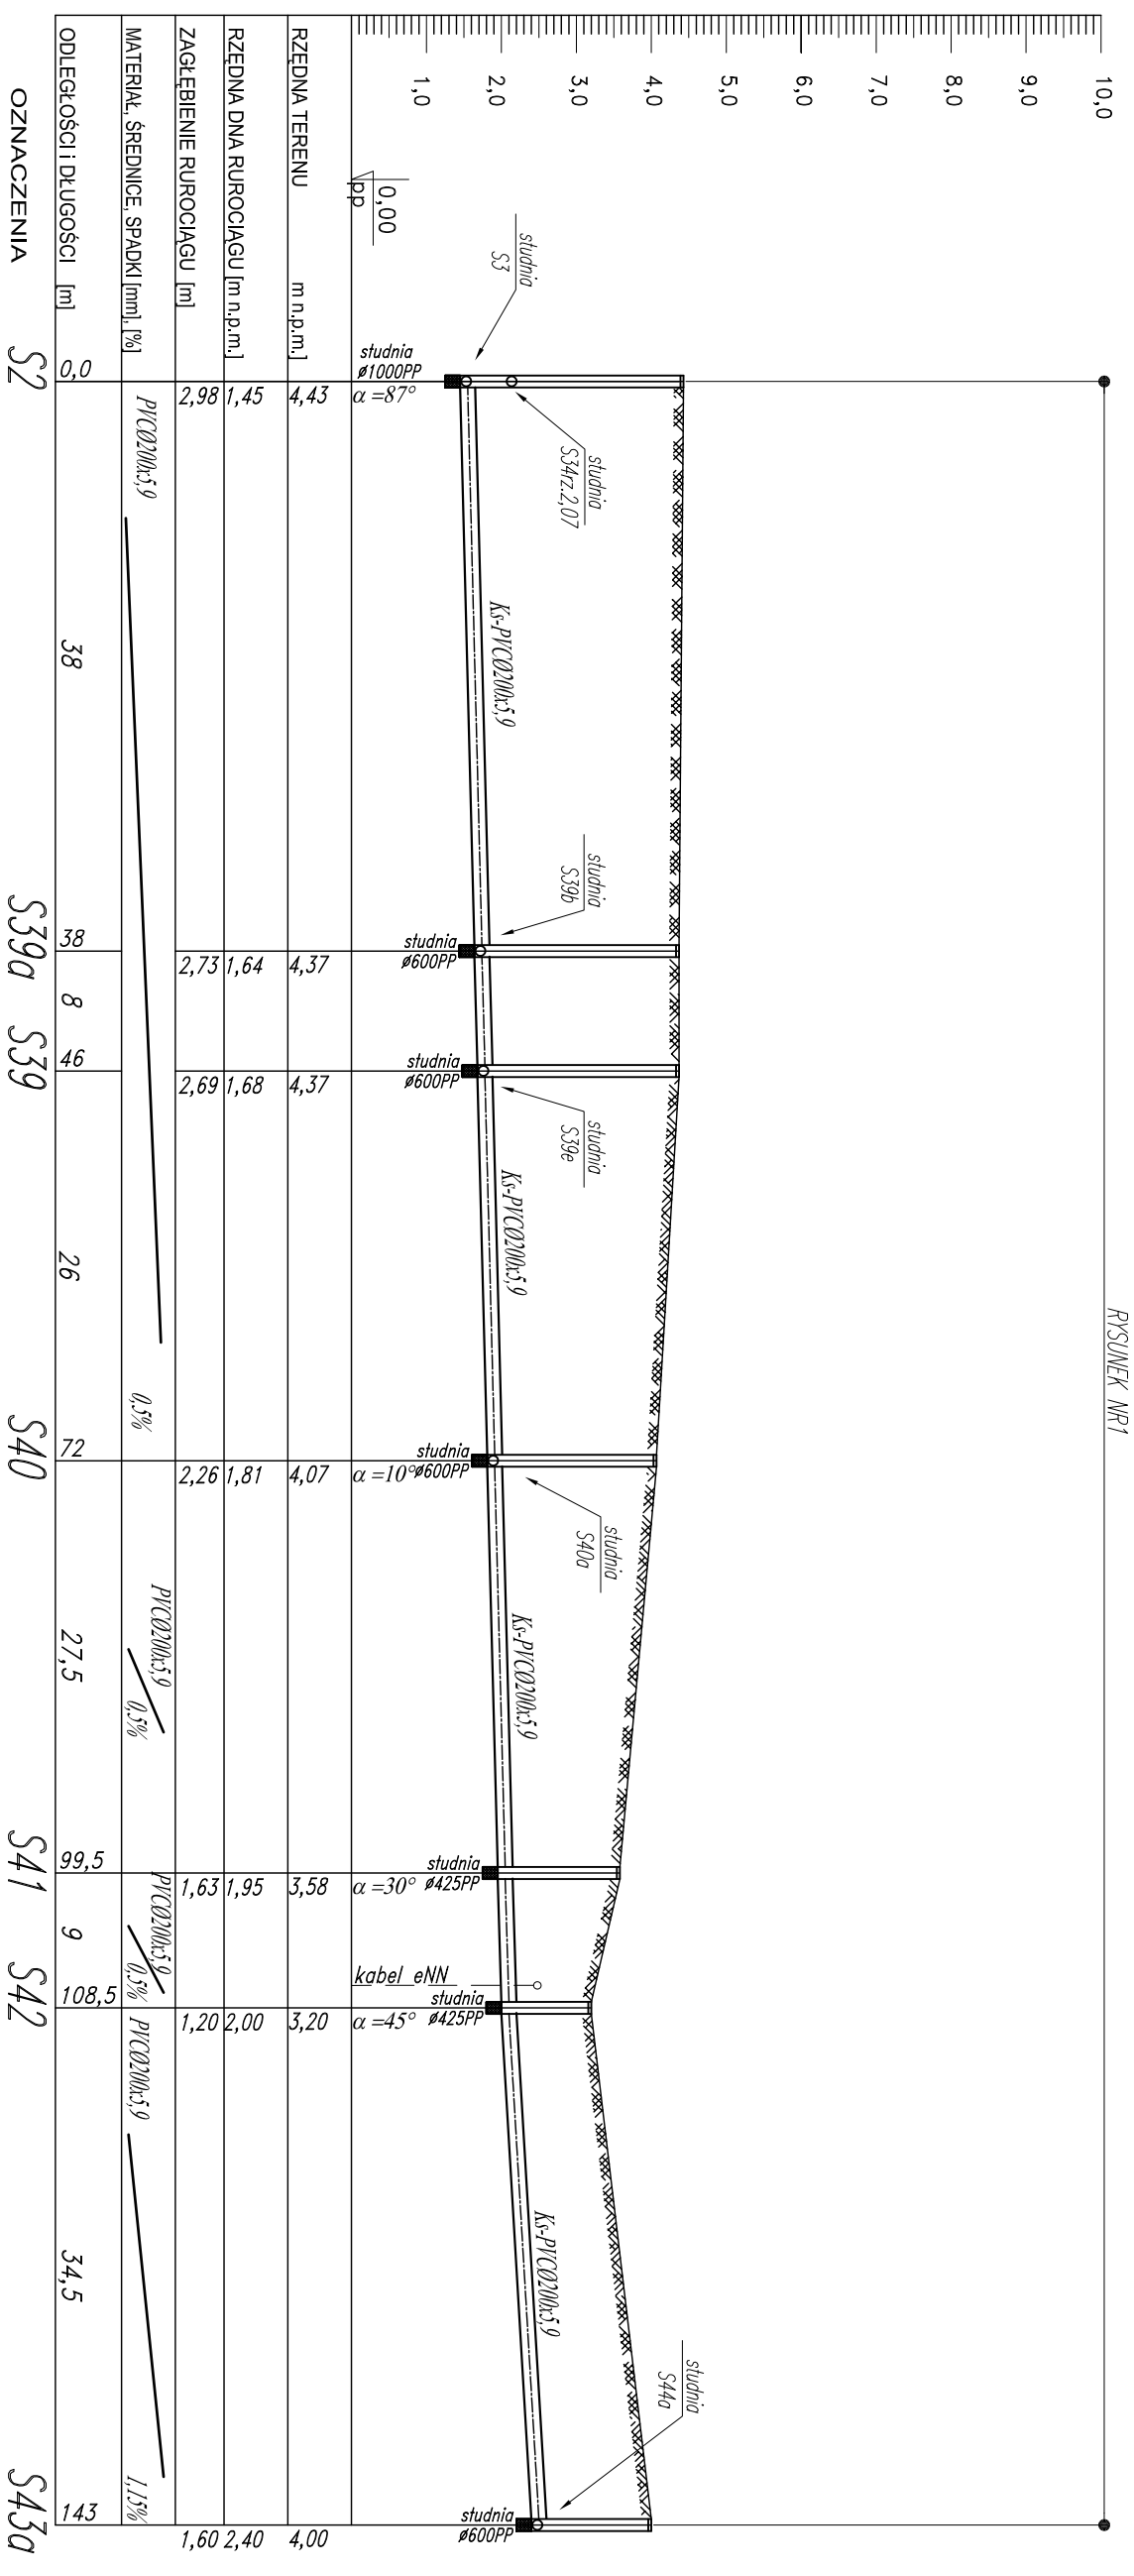



82-200 MALBORK ul. Prusa 1 tel/fax. (0-56) 212-70-81 e-mail: bphydroterm@eostreda.pl NIP 579-113-23-72

ZADANIE:
PROJEKT SIECI KANALIZACJI SANITARNEJ
KANALIZACJINEJ OGÓLNOSPŁAWNEJ

LOKALIZACJA:
KRÓLEWO BIS - GM. STARE POLE

TYTUŁ RYS.
PROFIL SIECI KANALIZACJI SANITARNEJ
TŁOCZNI-E-HODCIŃEK-S2-S43a

Projektant:	mgr inż. A. Papaj upr. 1529/EL/90	Skala	1:100/500
Ayśtani:	tech. k. Żelmań	Rys.	6
Sprawyżh:	mgr inż. J. Popławski upr. POU/0139/POOS/04	Ni żelechia	7060