



PROFIL PODŁUŻNY PRZYŁĄCZY
KANALIZACJI SANITARNEJ
Króléwo – Stare Pole
SKALA 1:100/250
odcinek: S28–S27,S28–S29

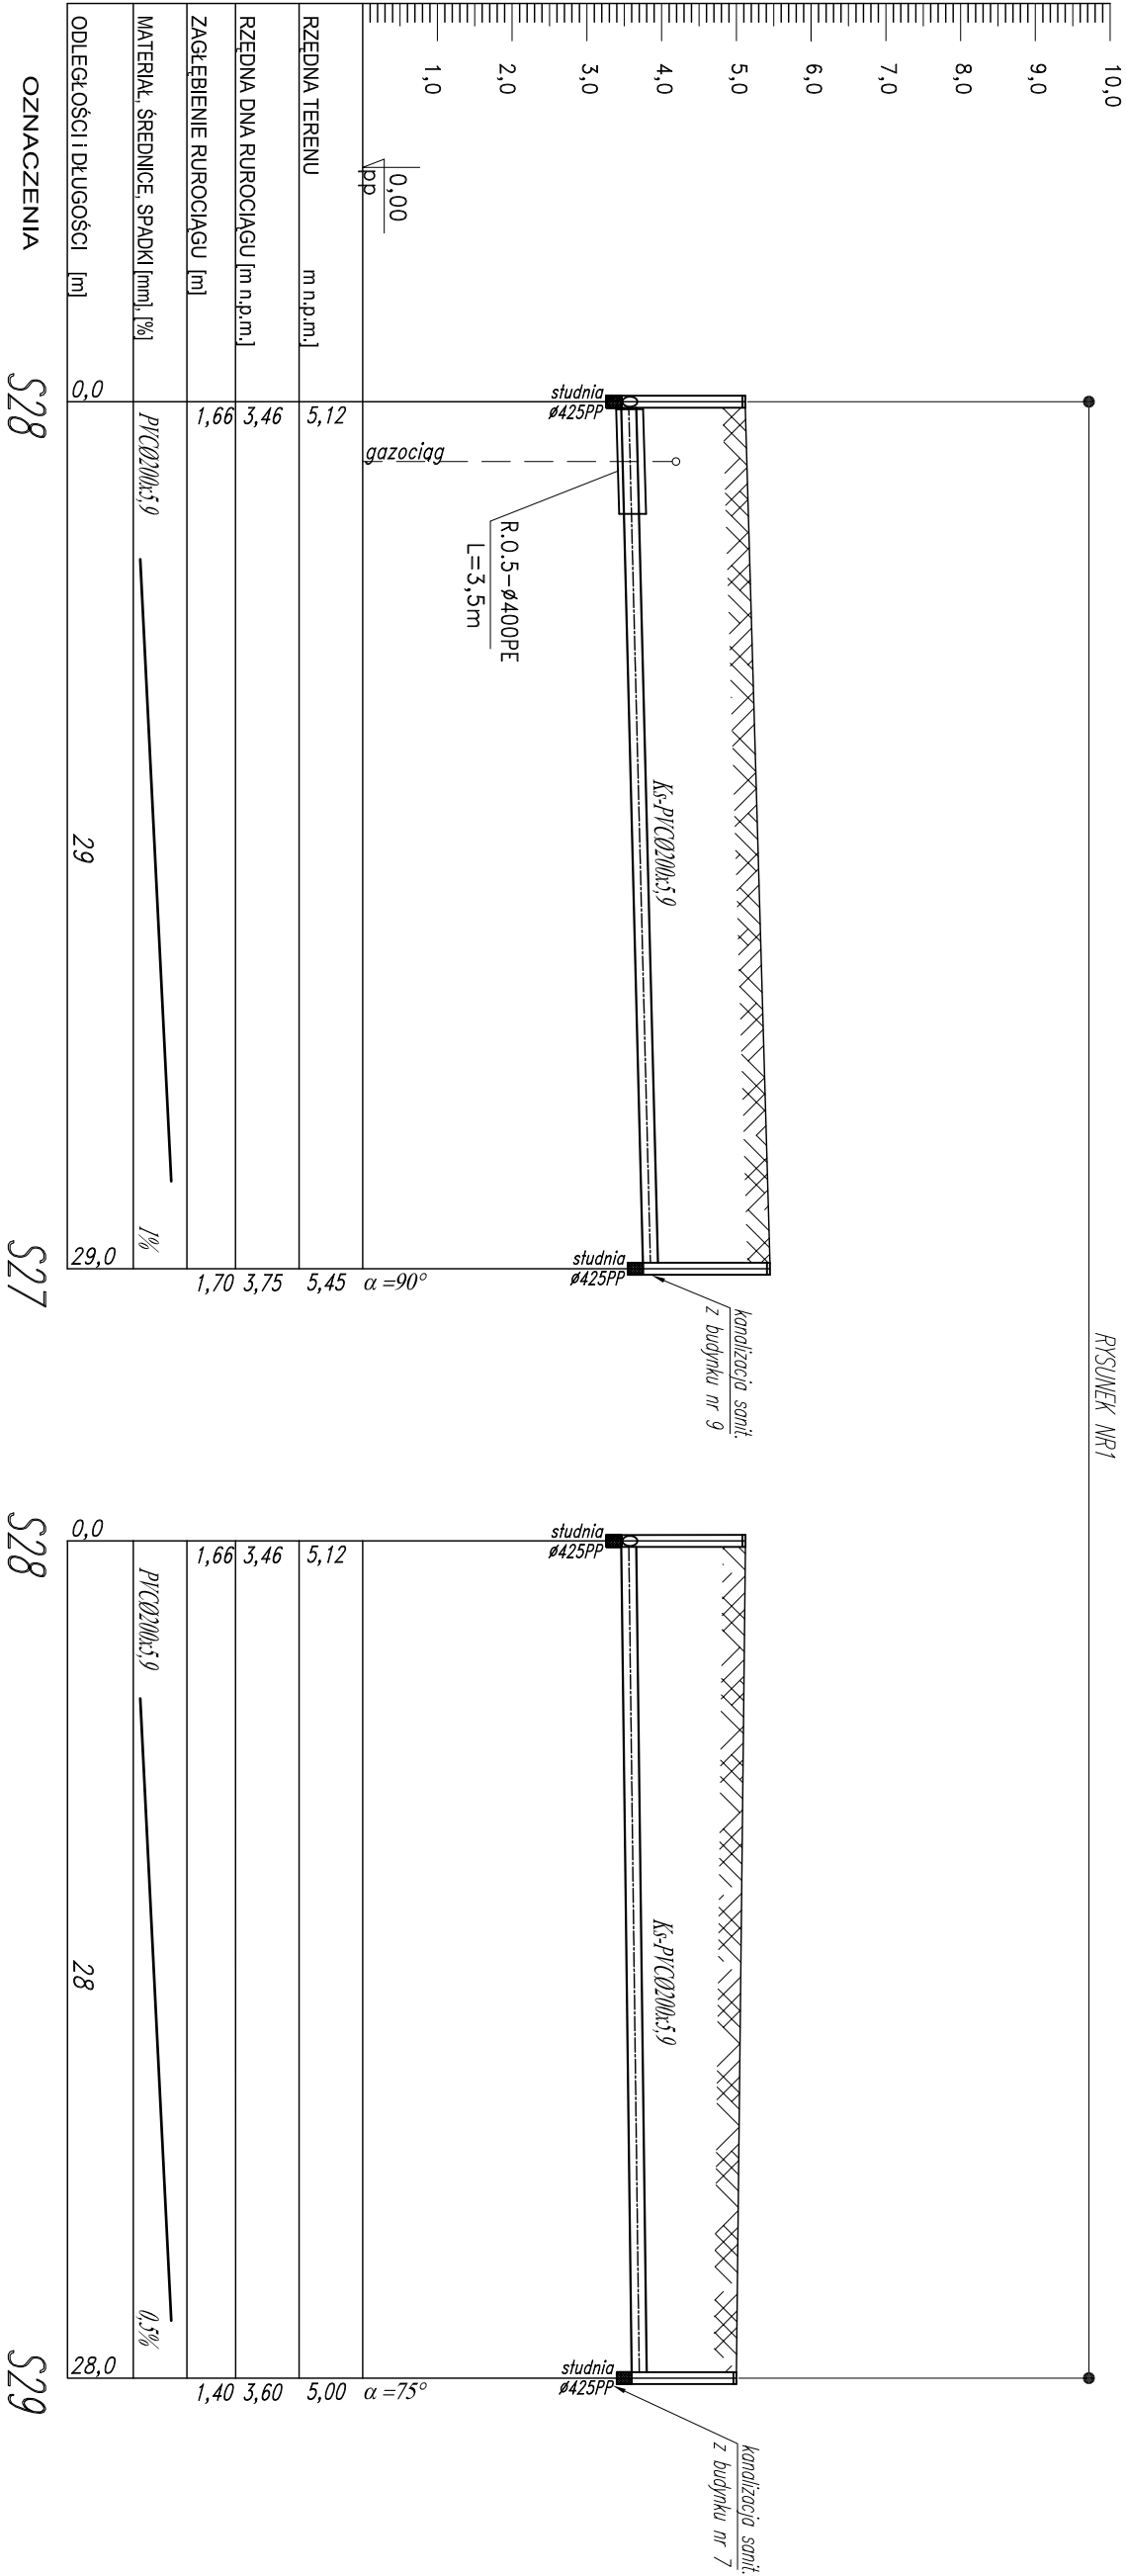



HYDRO-TERMA

82-200 MALBORK ul. Prusa 1 tel/fax: (0-56) 272-70-81 e-mail: biuro@hydroterm.pl NIP 579-113-23-72

ZADANIE:
PROJEKT SIECI KANALIZACJI SANITARNEJ
KANALIZACYJNEJ OGÓLNOŚPLAWNEJ

LOKALIZACJA:
KRÓLEWO BIS - GM. STARE POLE

TYTUŁ RYS.
PROFIL PRZYŁĄCZY KANALIZACJI SANITARNEJ

ODCINEK: S28-S27, S28-S29

Projektant:
mgr inż. A. Papaj
upr. 1529/EU/90

Asystent:
techn. K. Zeinhan

Sprawdził:
mgr inż. J. Popławski
upr. POM/0139/P/OOS/04

Skala
1:100/250

Rys.
16

Nr zlecenia
7060