



PROFIL PODŁUŻNY SIECI
KANALIZACJI SANITARNEJ – GRAWITACJA
Królewo – Stare Pole
SKALA 1:100/1000
odcinek: S85a–S96

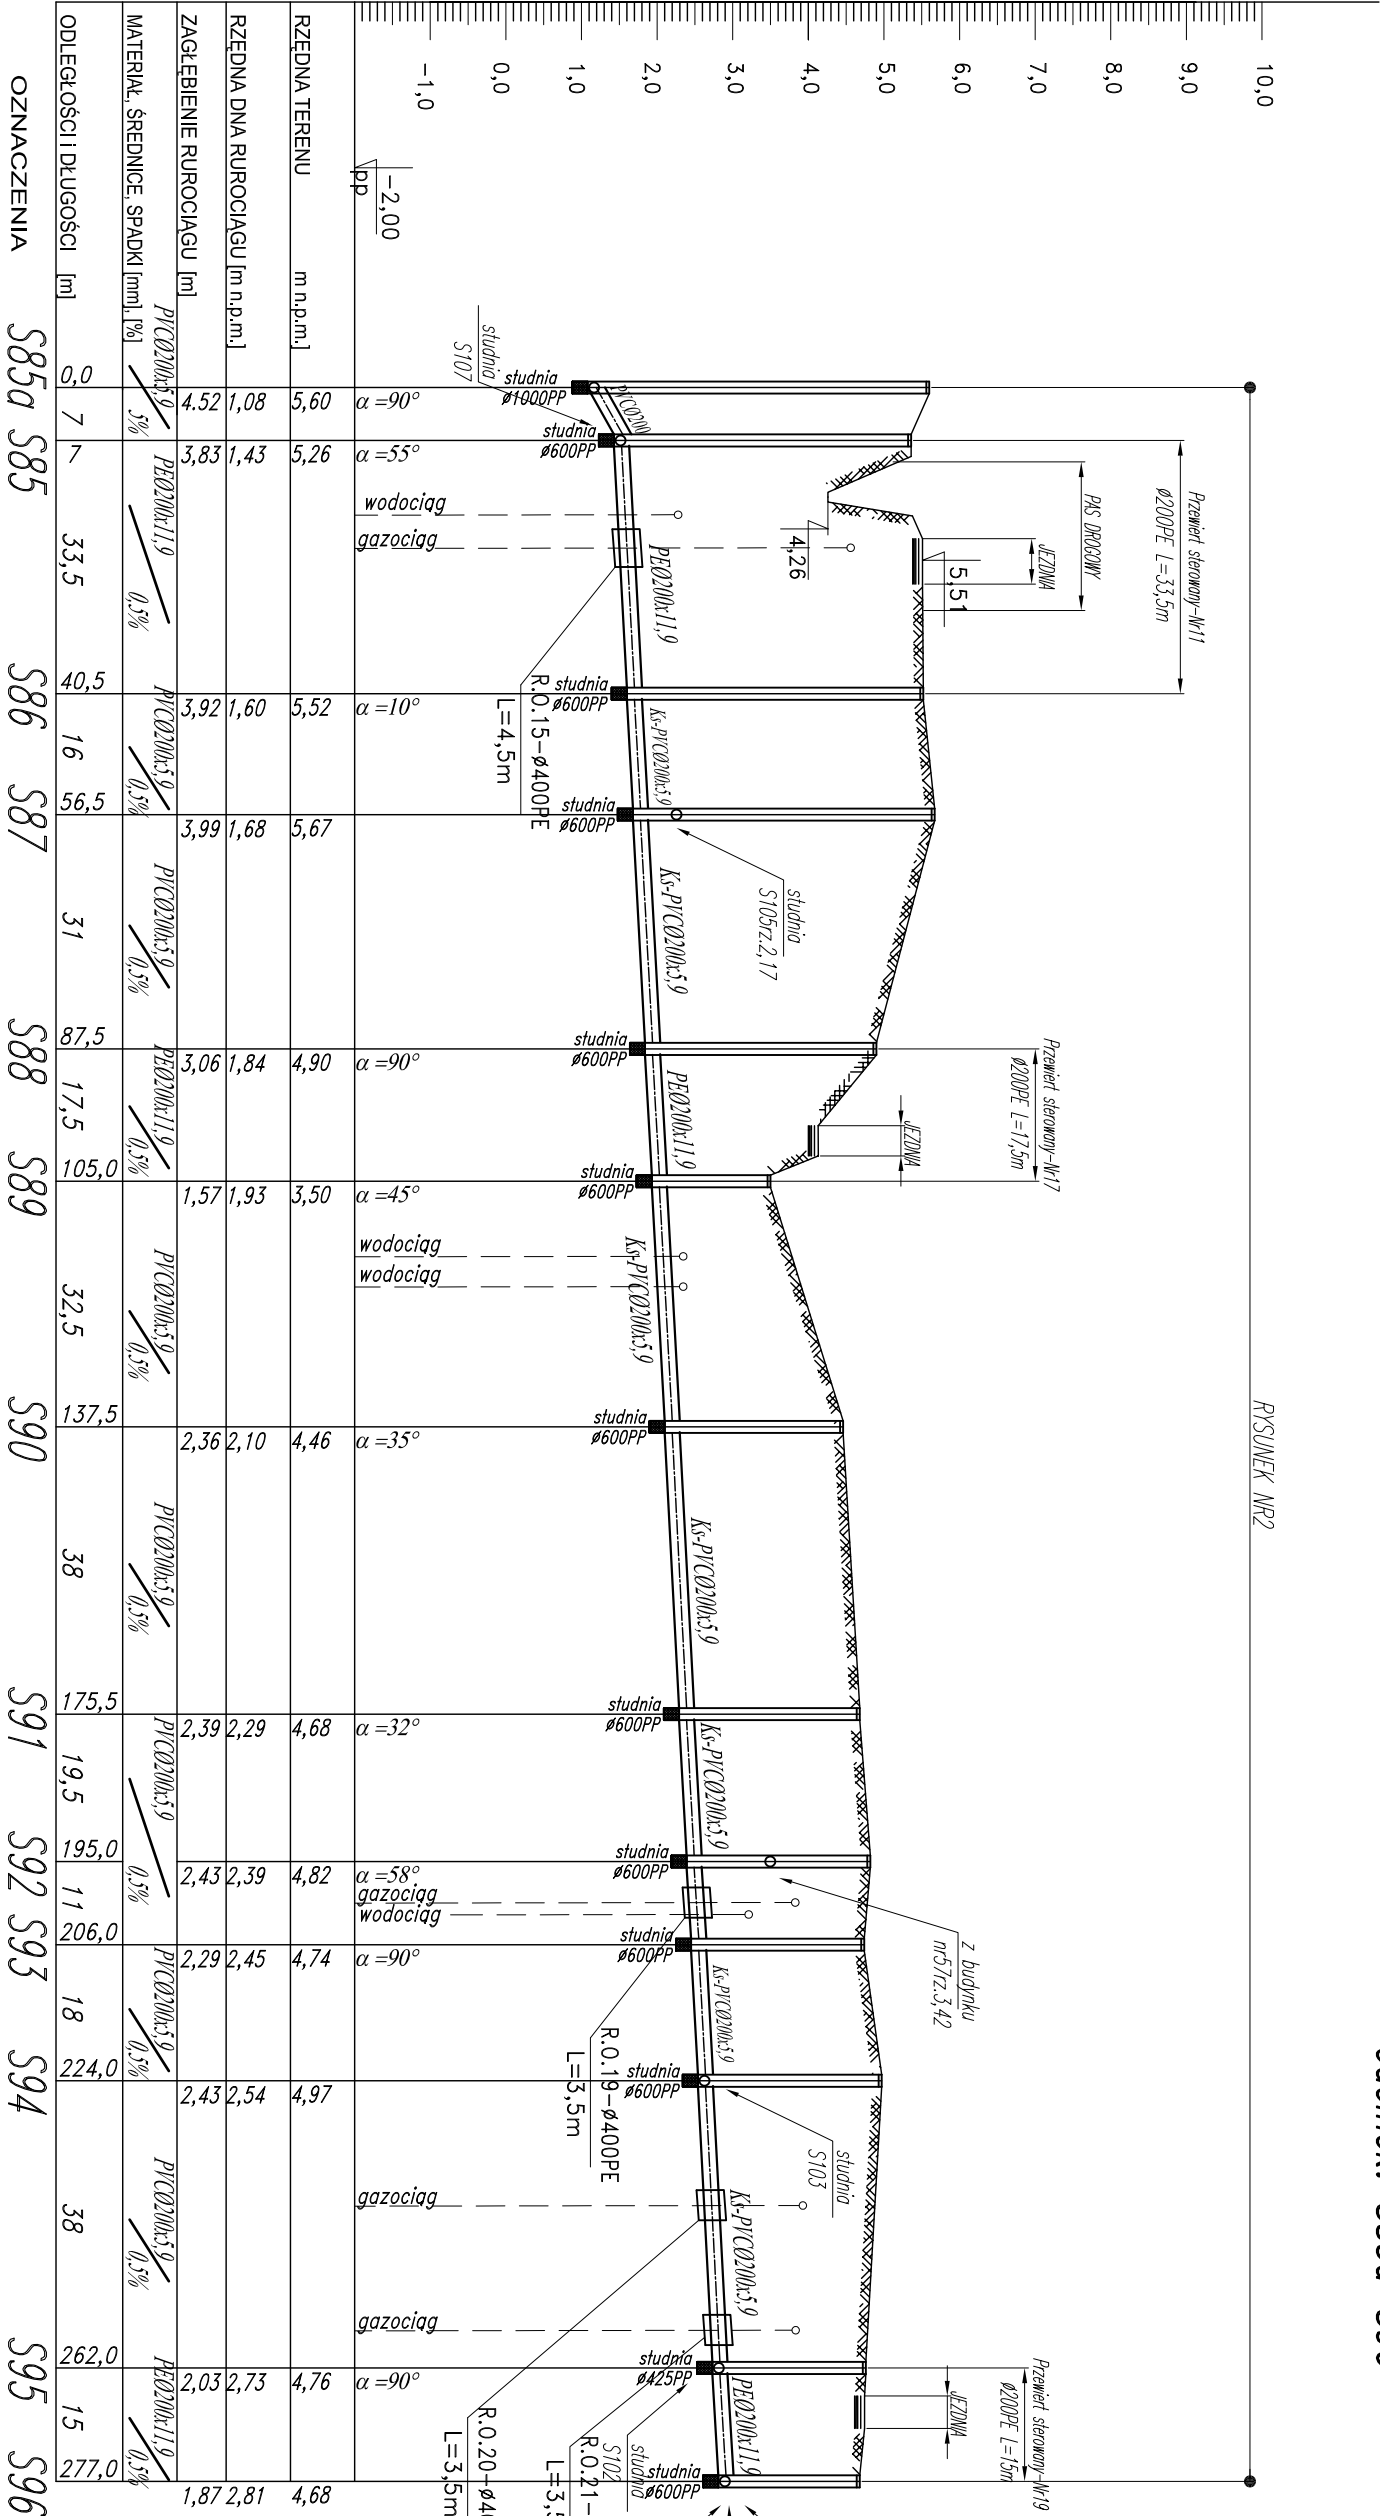



BIURO PROJEKTOWE INŻYNIERÓW

82-200 MALBORK ul. Prusa 1 tel/fax: (0-55) 272-70-81 e-mail: biuro@hydro-tekna.pl NIP 579-113-23-72

ZADANIE:
PROJEKT SIECI KANALIZACJI SANITARNEJ
KANALIZACJI OGÓLNOŚPLAWNEJ

LOKALIZACJA:
KRÓLEWO BIS - GM. STARE POLE

TYTUŁ RYSU:
PROFIL SIECI KANALIZACJI SANITARNEJ
TŁOCZNEJ-ODCIŃK: S85a-S96

Projektant:
mgr inż. A. Papaj
upr. 1529/EL/90

Asystent:
tech. K. Zelman

Sprawdził:
mgr inż. J. Poprawski
upr. POM/0139/P/00S/04

Skala:
1:100/1000

Rys.:
12

Nr zlecenia:
7060