


PLAN SYTUACYJNY PROJEKTU
SIECI KANALIZACJI SANITARNEJ
KRÓLEWO MALBORSKIE - STARE POLE
SKALA 1:5000

OCYSZCZALNIA
STARE POLE

ARK. 3

woj. elbąskie
gm. Stare Pole
SKALA 1:5000

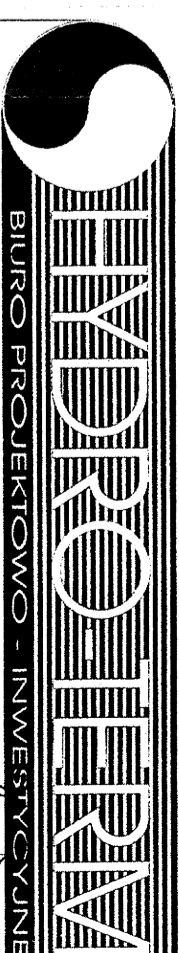

ZADANIE:
PROJEKT SIECI
KANALIZACJI SANITARNEJ
ADRES:
Królewskie Malborskie - Stare Pole
gmina Stare Pole

Projektant:
mgr inż. W. Zwan
mgr inż. W. Papiński
Kresle:
mgr inż. W. Papiński

Skala
1:5000
Rys.
0

MAPA EWIDENCJI GRUNTÓW I BUDYNKÓW

obręb Krasnolęka
gmina Stare Pole

obręb Kraszewo
gmina Stare Pole

UKŁAD ARKUSZY

MAPA STANOWI
PAŃSTWOWEGO ZASOBU
GEODEZYJNEGO I
KARTOGRAFIJNEGO

POWIATOWY OŚRODEK
DOKUMENTACJI GEODEZYJNEJ
(KRAJOWY REJESTR)
ul. W. Narutowicza 1
82-200 MALBORK
Polska
Podpis: [Podpis]
Data: [Data]
Lp. [Lp.]