


# ELEWACJA PÓŁNOCNA

STAROSTWO POWIATOWE  
w MALBORKU  
82-200 Malbork  
Pl. Słowiański 17, tel. 055-646-04-00  
fax 055-272-34-52 (AR)

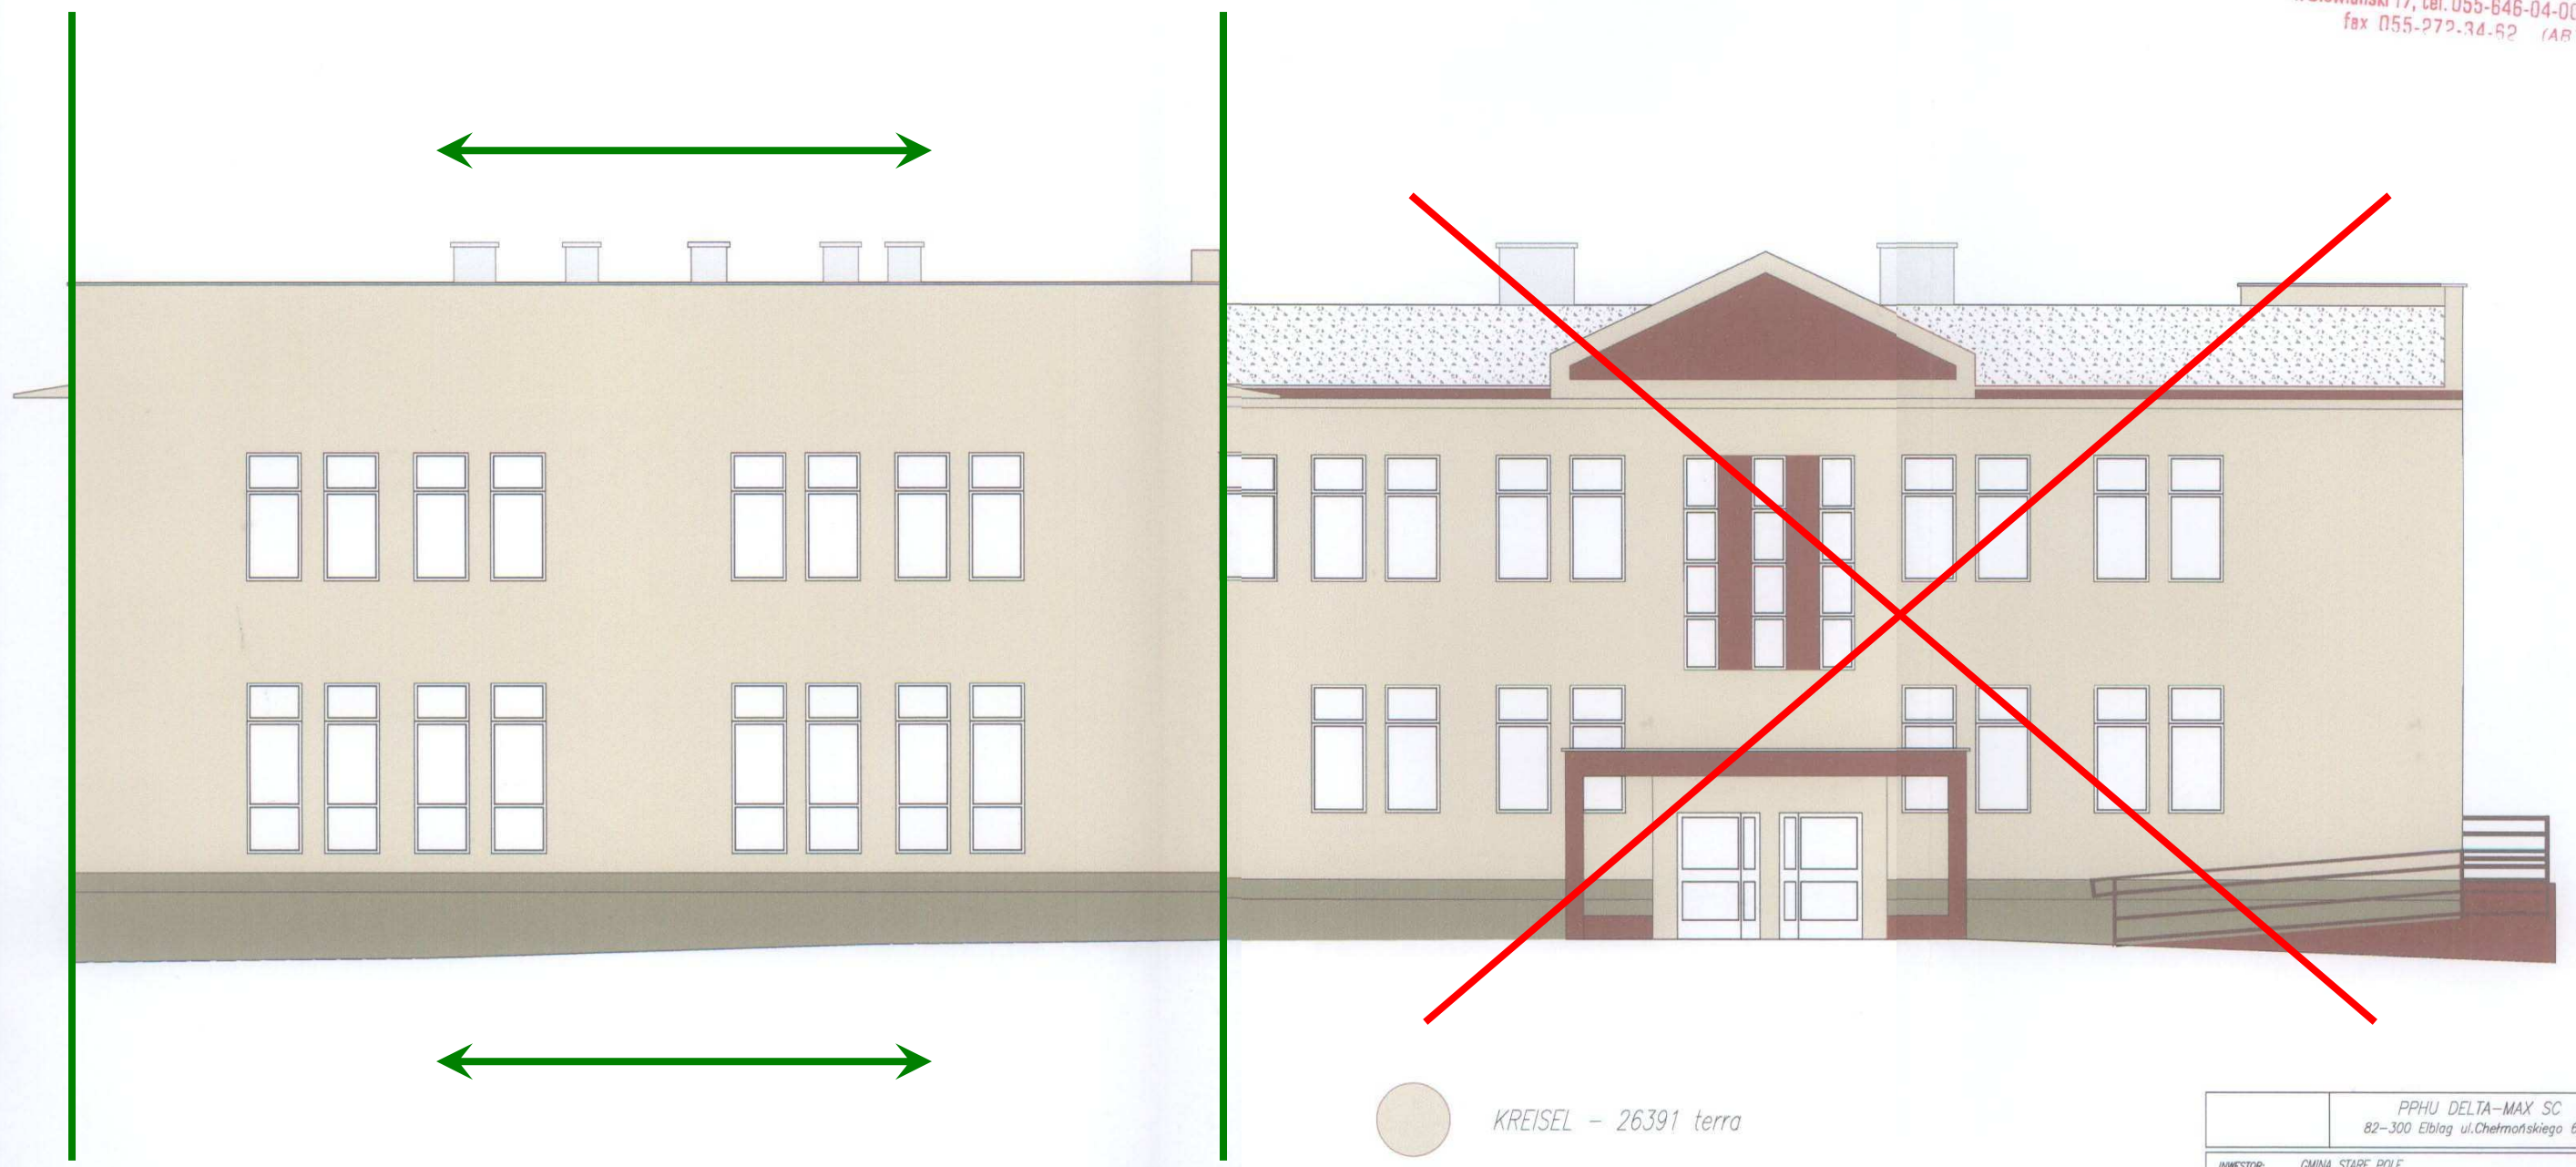


- KREISEL - 26391 terra
- KREISEL - 25662 natura
- KREISEL - 22207 rosso

PPHU DELTA-MAX SC 82-300 Elbląg ul. Chetmańskiego 6/32	
INWESTOR:	GMINA STARE POLE ul. MARYNARKI WOJENNEJ 6, 82-220 STARE POLE
PROJEKT:	Termomodernizacja i kolorystyka budynku wielofunkcyjnego
ADRES:	Budynek wielofunkcyjny Urzędu Gminy w Starym Polu ul. Marynarki Wojennej 6, 82-220 Stare Pole, dz. nr 643/1
BRANŻA:	ARCHITEKTURA
FAZA:	PROJEKT BUDOWLANY
TEMAT:	Kolorystyka - elewacja północna
PROJEKTANT:	mgr inż. Romuald Wojciechowski
NUMER UPR.:	924/EL/85
PROJEKTANT:	
NUMER UPR.:	
SKALA:	1:100
DATA:	marzec 2010
NR RYS.:	1

# ELEWACJA POŁUDNIOWA

**STAROSTWO POWIATOWE  
w MALBORKU**  
82-200 Malbork  
Pl. Słowiański 17, tel. 055-646-04-00  
fax 055-272-34-62 (AB)

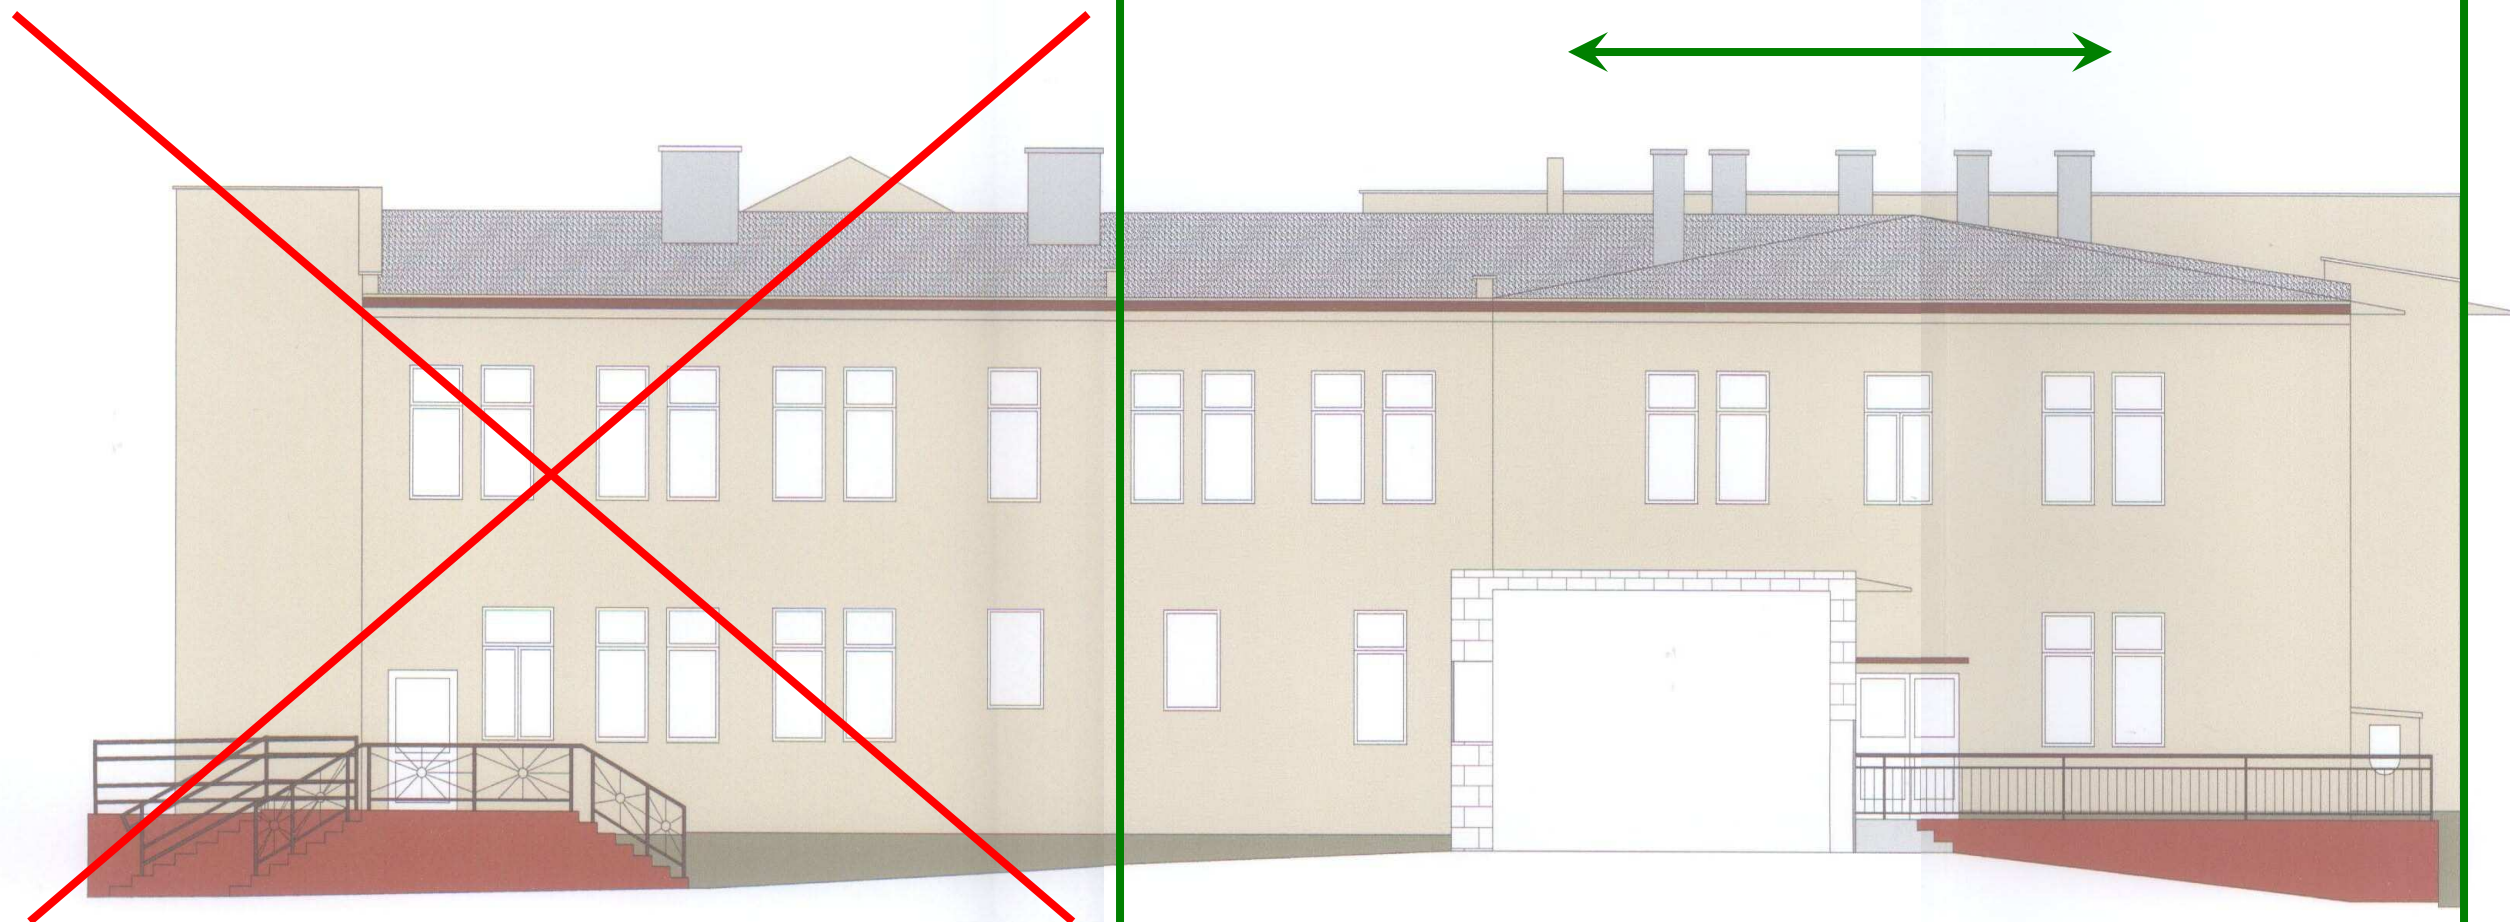


-  KREISEL - 26391 terra
-  KREISEL - 25662 natura
-  KREISEL - 22207 rosso

PPHU DELTA-MAX SC 82-300 Elbląg ul. Chelmońskiego 6/32		
INWESTOR:	GMINA STARE POLE ul. MARYNARKI WOJENNEJ 6, 82-220 STARE POLE	
PROJEKT:	Termomodernizacja i kolorystyka budynku wielofunkcyjnego	
ADRES:	Budynek wielofunkcyjny Urzędu Gminy w Starym Polu ul. Marynarki Wojennej 6, 82-220 Stare Pole, dz. nr 643/1	
BRANŻA:	ARCHITEKTURA	
FAZA:	PROJEKT BUDOWLANY	
TEMAT:	Kolorystyka - elewacja południowa	
PROJEKTANT:	mgr inż. Romuald Wojciechowski	
NUMER UPR.:	924/EL/85	
PROJEKTANT:		
NUMER UPR.:		
SKALA:	DATA:	NR RYS.:
1:100	marzec 2010	2

STAROSTWO POWIATOWE  
w MALBORKU  
82-200 Malbork  
Pl. Słowiański 17, tel. 055-646-04-00  
fax 055-272-34-52 (AP)

ELEWACJA WSCHODNIA

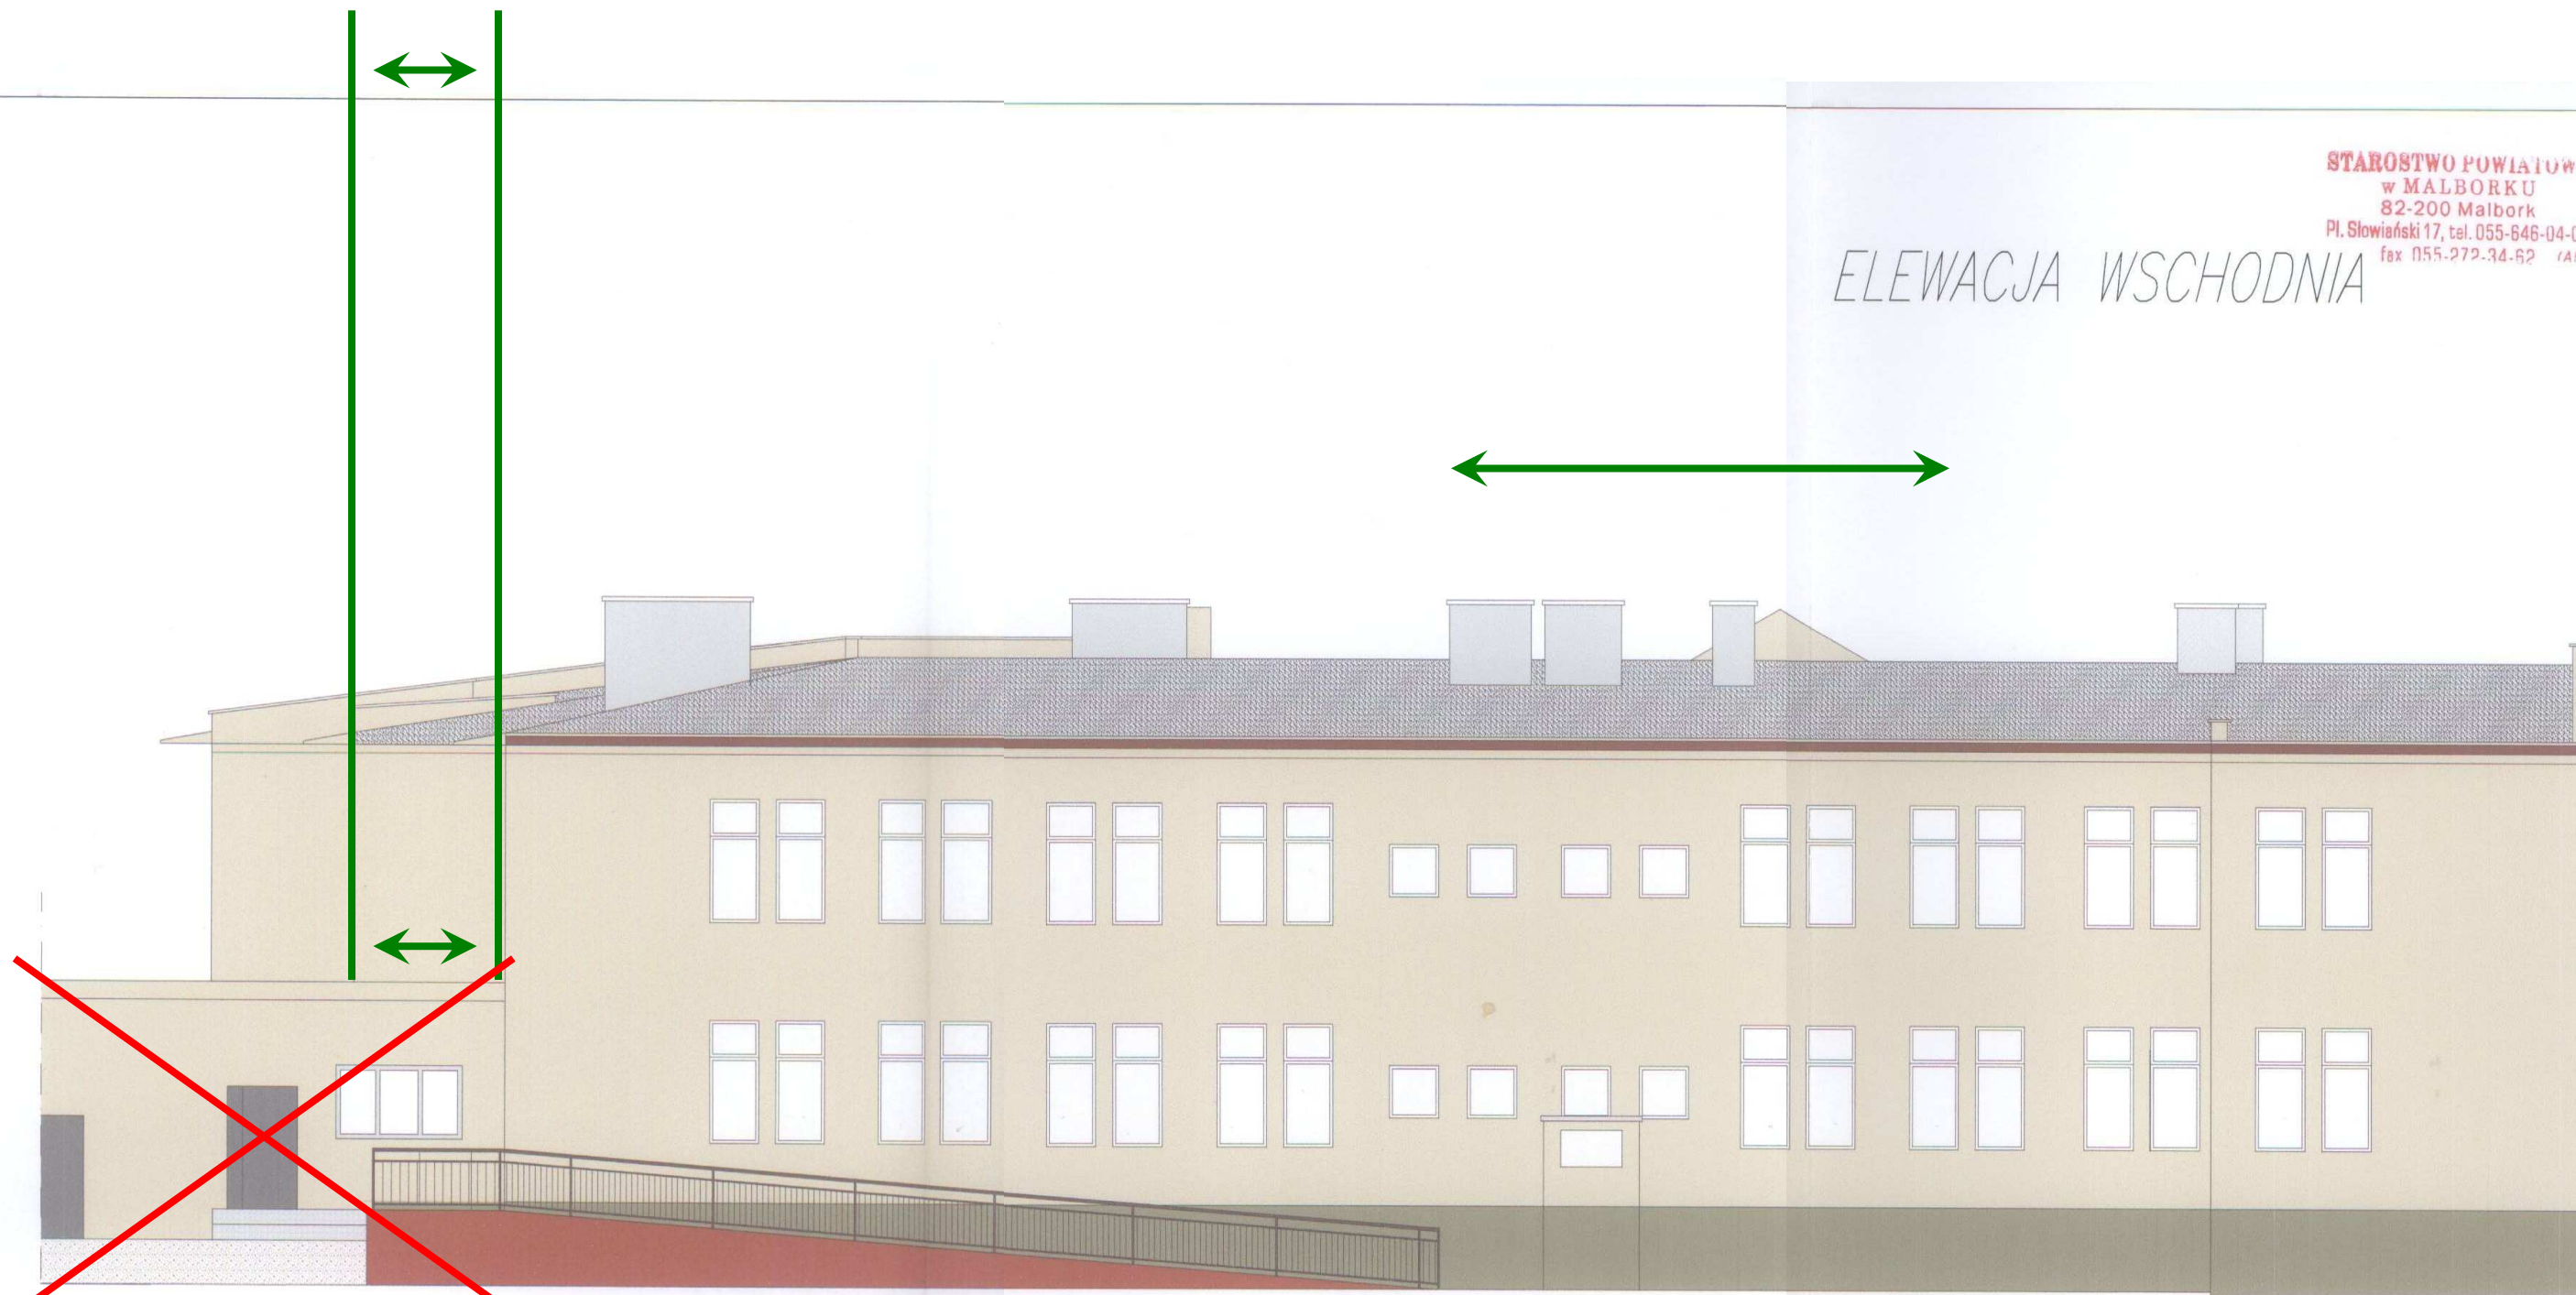


-  KREISEL - 26391 terra
-  KREISEL - 25662 natura
-  KREISEL - 22207 rosso

PPHU DELTA-MAX SC 82-300 Elbląg ul. Chelmońskiego 6/32		
INWESTOR:	GMINA STARE POLE ul. MARYNARKI WOJENNEJ 6, 82-220 STARE POLE	
PROJEKT:	Termomodernizacja i kolorystyka budynku wielofunkcyjnego	
ADRES:	Budynek wielofunkcyjny Urzędu Gminy w Starym Polu ul. Marynarki Wojennej 6, 82-220 Stare Pole, dz. nr 142/7, 142/8	
BRANŻA:	ARCHITEKTURA	
FAZA:	PROJEKT BUDOWLANY	
TEMAT:	Kolorystyka - elewacja wschodnia	
PROJEKTANT:	mgr inż. Romuald Wojciechowiak	
NUMER UPR.:	924/EL/85	
PROJEKTANT:		
NUMER UPR.:		
SKALA:	DATA: marzec 2010	NR RYS.: 3

# ELEWACJA ZACHODNIA

**STAROSTWO POWIATOWE**  
**w MALBORKU**  
 82-200 Malbork  
 pl. Słowiański 17, tel. 055-646-04-00  
 fax 055-272-34-62 (AB)

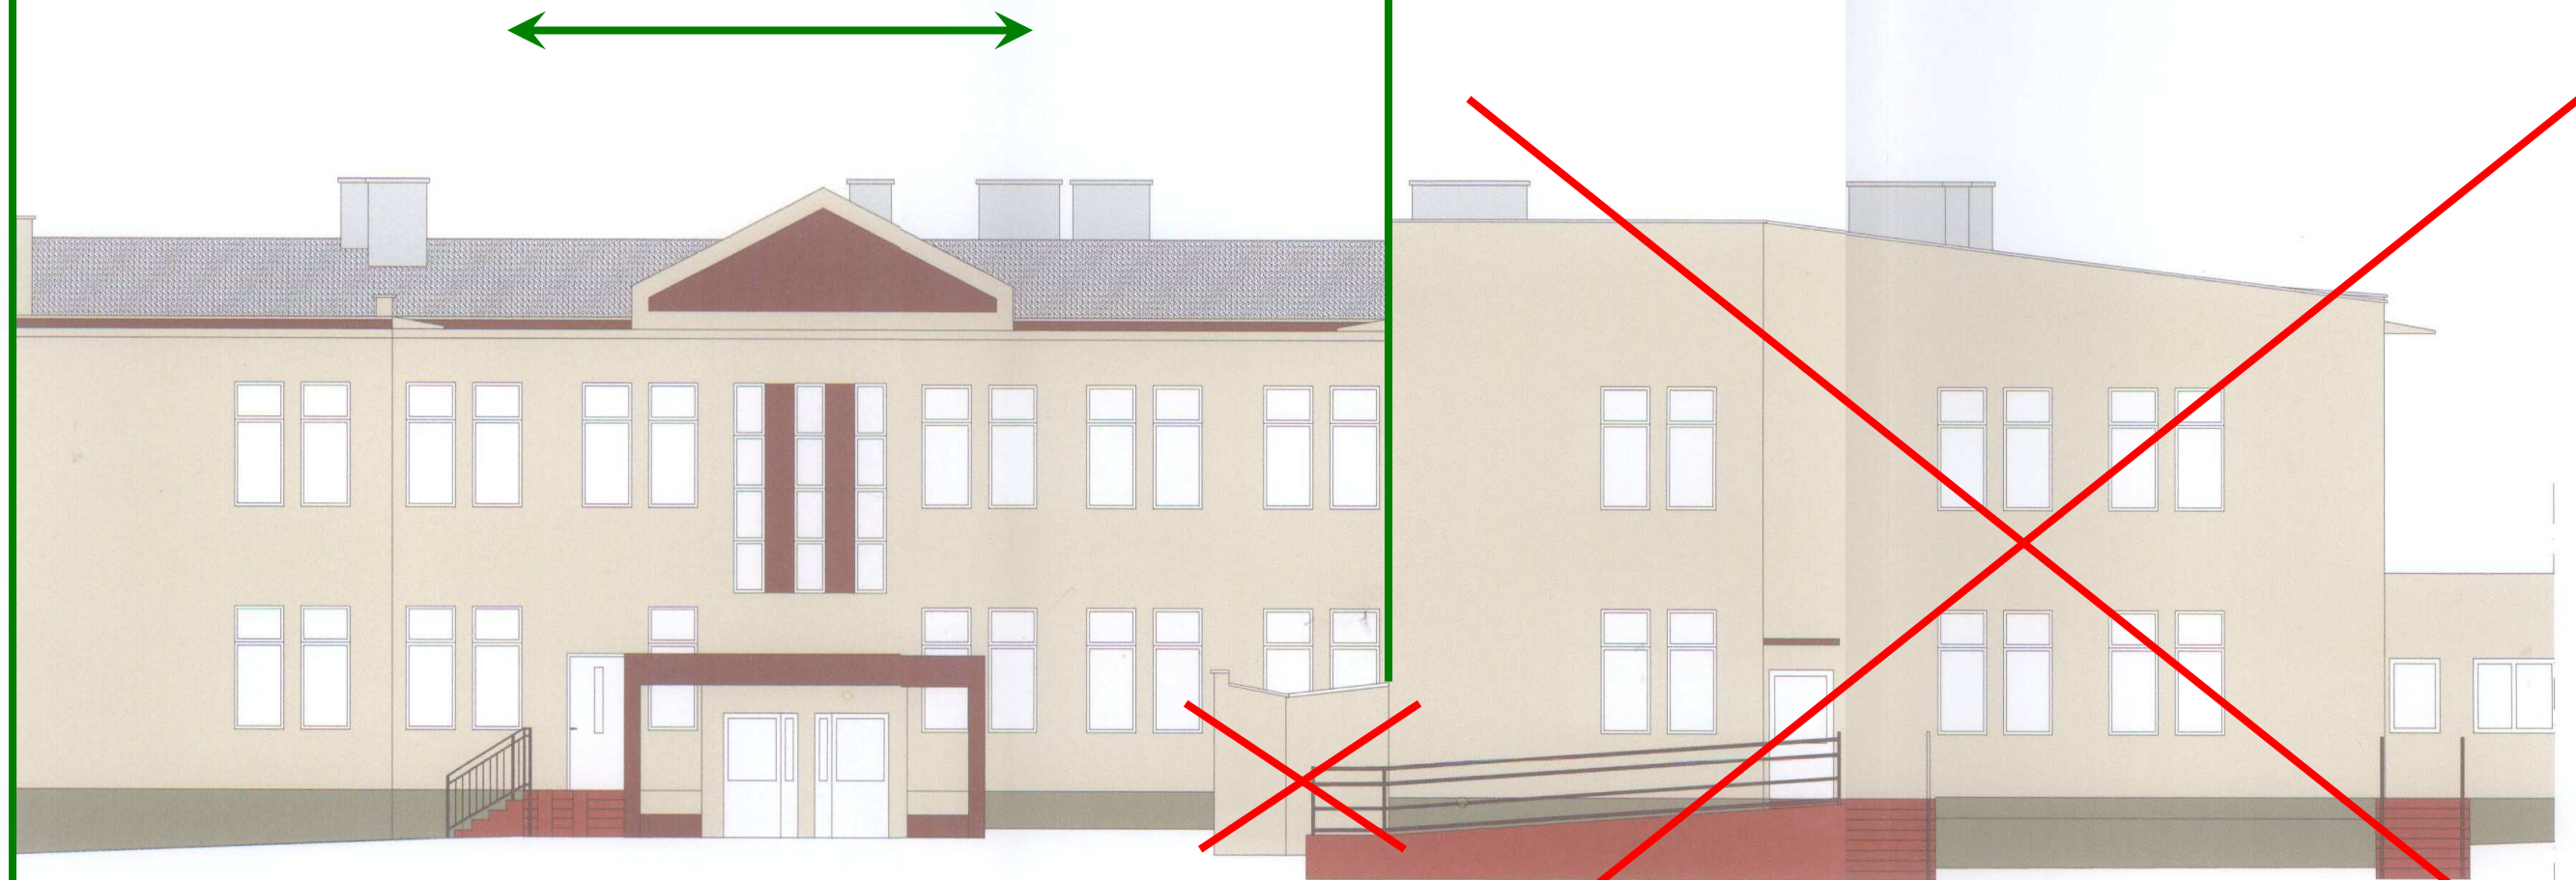

-  KREISEL - 26391 terra
-  KREISEL - 25662 natura
-  KREISEL - 22207 rosso

PPHU DELTA-MAX SC 82-300 Elbląg ul. Chełmskiego 6/32	
INWESTOR:	GMINA STARE POLE ul. MARYNARKI WOJENNEJ 6, 82-220 STARE POLE
PROJEKT:	Termomodernizacja i kolorystyka budynku wielofunkcyjnego
ADRES:	Budynek wielofunkcyjny Urzędu Gminy w Starym Polu ul. Marynarki Wojennej 6, 82-220 Stare Pole, dz. nr 643/1
BRANŻA:	ARCHITEKTURA
FAZA:	PROJEKT BUDOWLANY
TEMAT:	Kolorystyka - elewacja zachodnia
PROJEKTANT:	mgr inż. Romuald Wojciechowski
NUMER UPR.:	924/EL/85
PROJEKTANT:	
NUMER UPR.:	
SKALA:	1:100
DATA:	marzec 2010
NR RYS.:	4