


DOKUMENTACJA PROJEKTOWA

na remont dróg gminnych: nr 203006G w Starym Polu, ul. Jana Pawła II
działka nr 702, obręb Stare Pole i działka nr 254/5 obręb Krzyzanowo,
oraz 203005G ul. Mickiewicza działka nr 673

PLAN ORIENTACYJNY

koniec dr

km

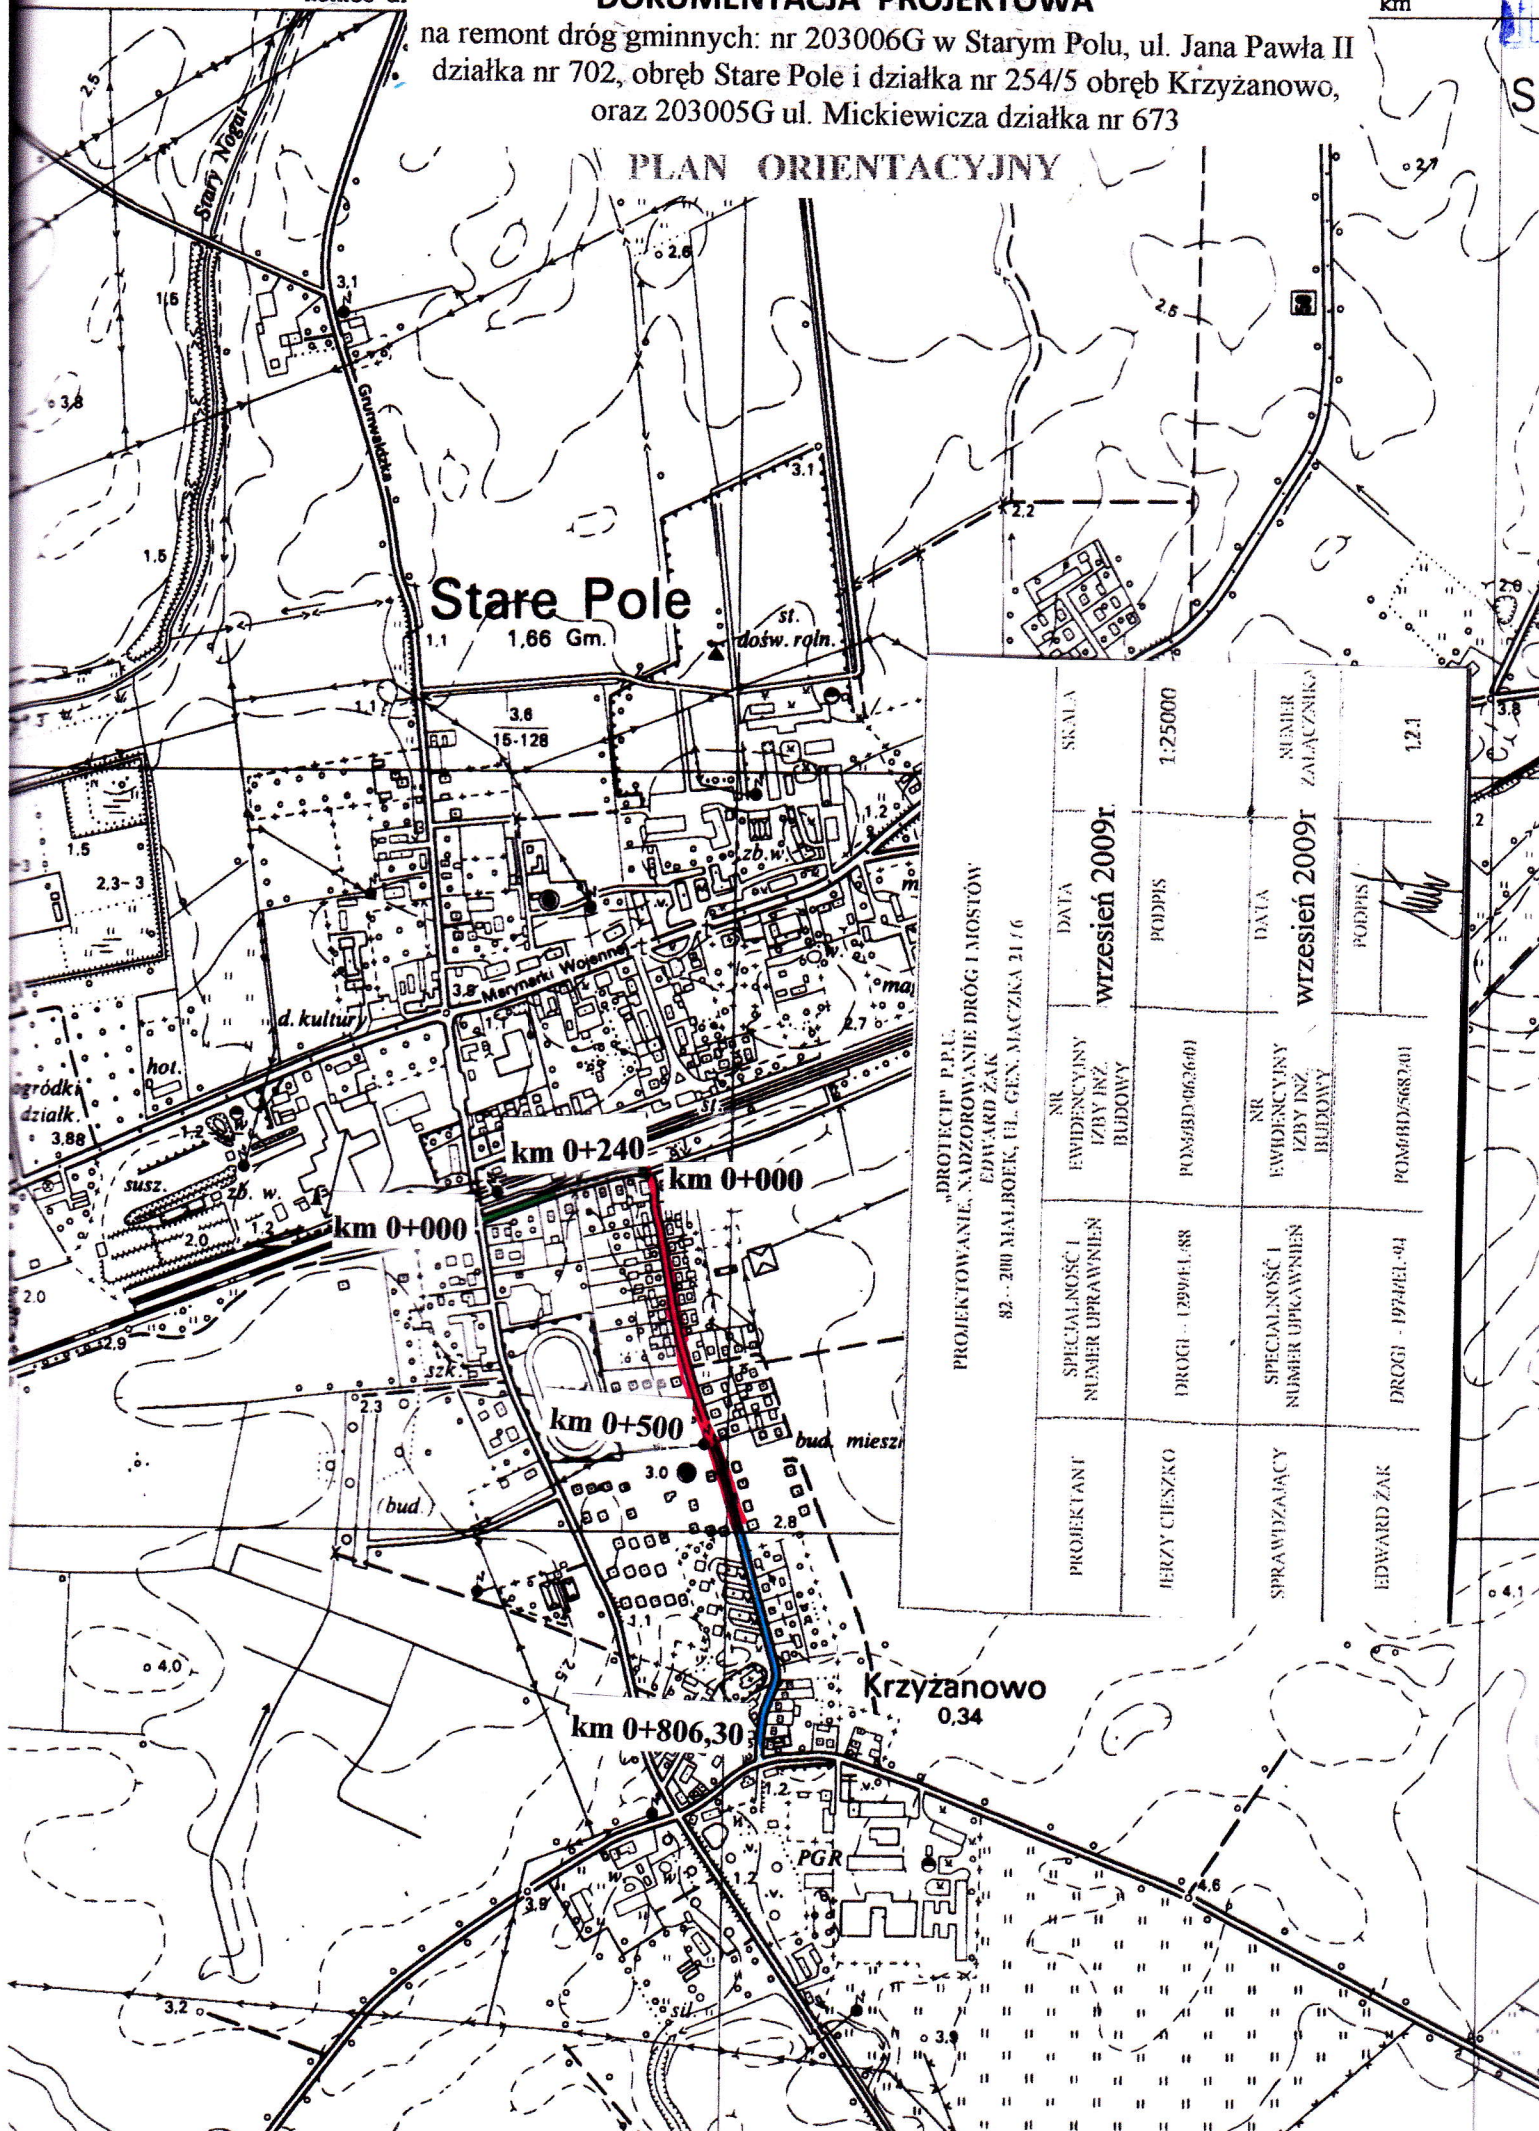

PROJEKTANT	HERZY CIENSKO	SPECJALNOŚĆ I NUMER UPRAWNIEN	DRUGI - 12994E1-88	NR EVIDENCYJNY IZBY INŻ. BUDOWY	POS6BD/6636d1	DATA wzrzesień 2009r.	SKALA	1:25000
SPRAWDZAJĄCY	EDWARD ŻAK	SPECJALNOŚĆ I NUMER UPRAWNIEN	DRUGI - 1974E1-04	NR EVIDENCYJNY IZBY INŻ. BUDOWY	POS6BD/5687d1	DATA wzrzesień 2009r.	NUMER ZALĄCZNIKA	1.2.1