



PODZIAŁ NA ZLEWNIE  
Ul. SŁONECZNA, STARE POLE, GM.STARE POLE

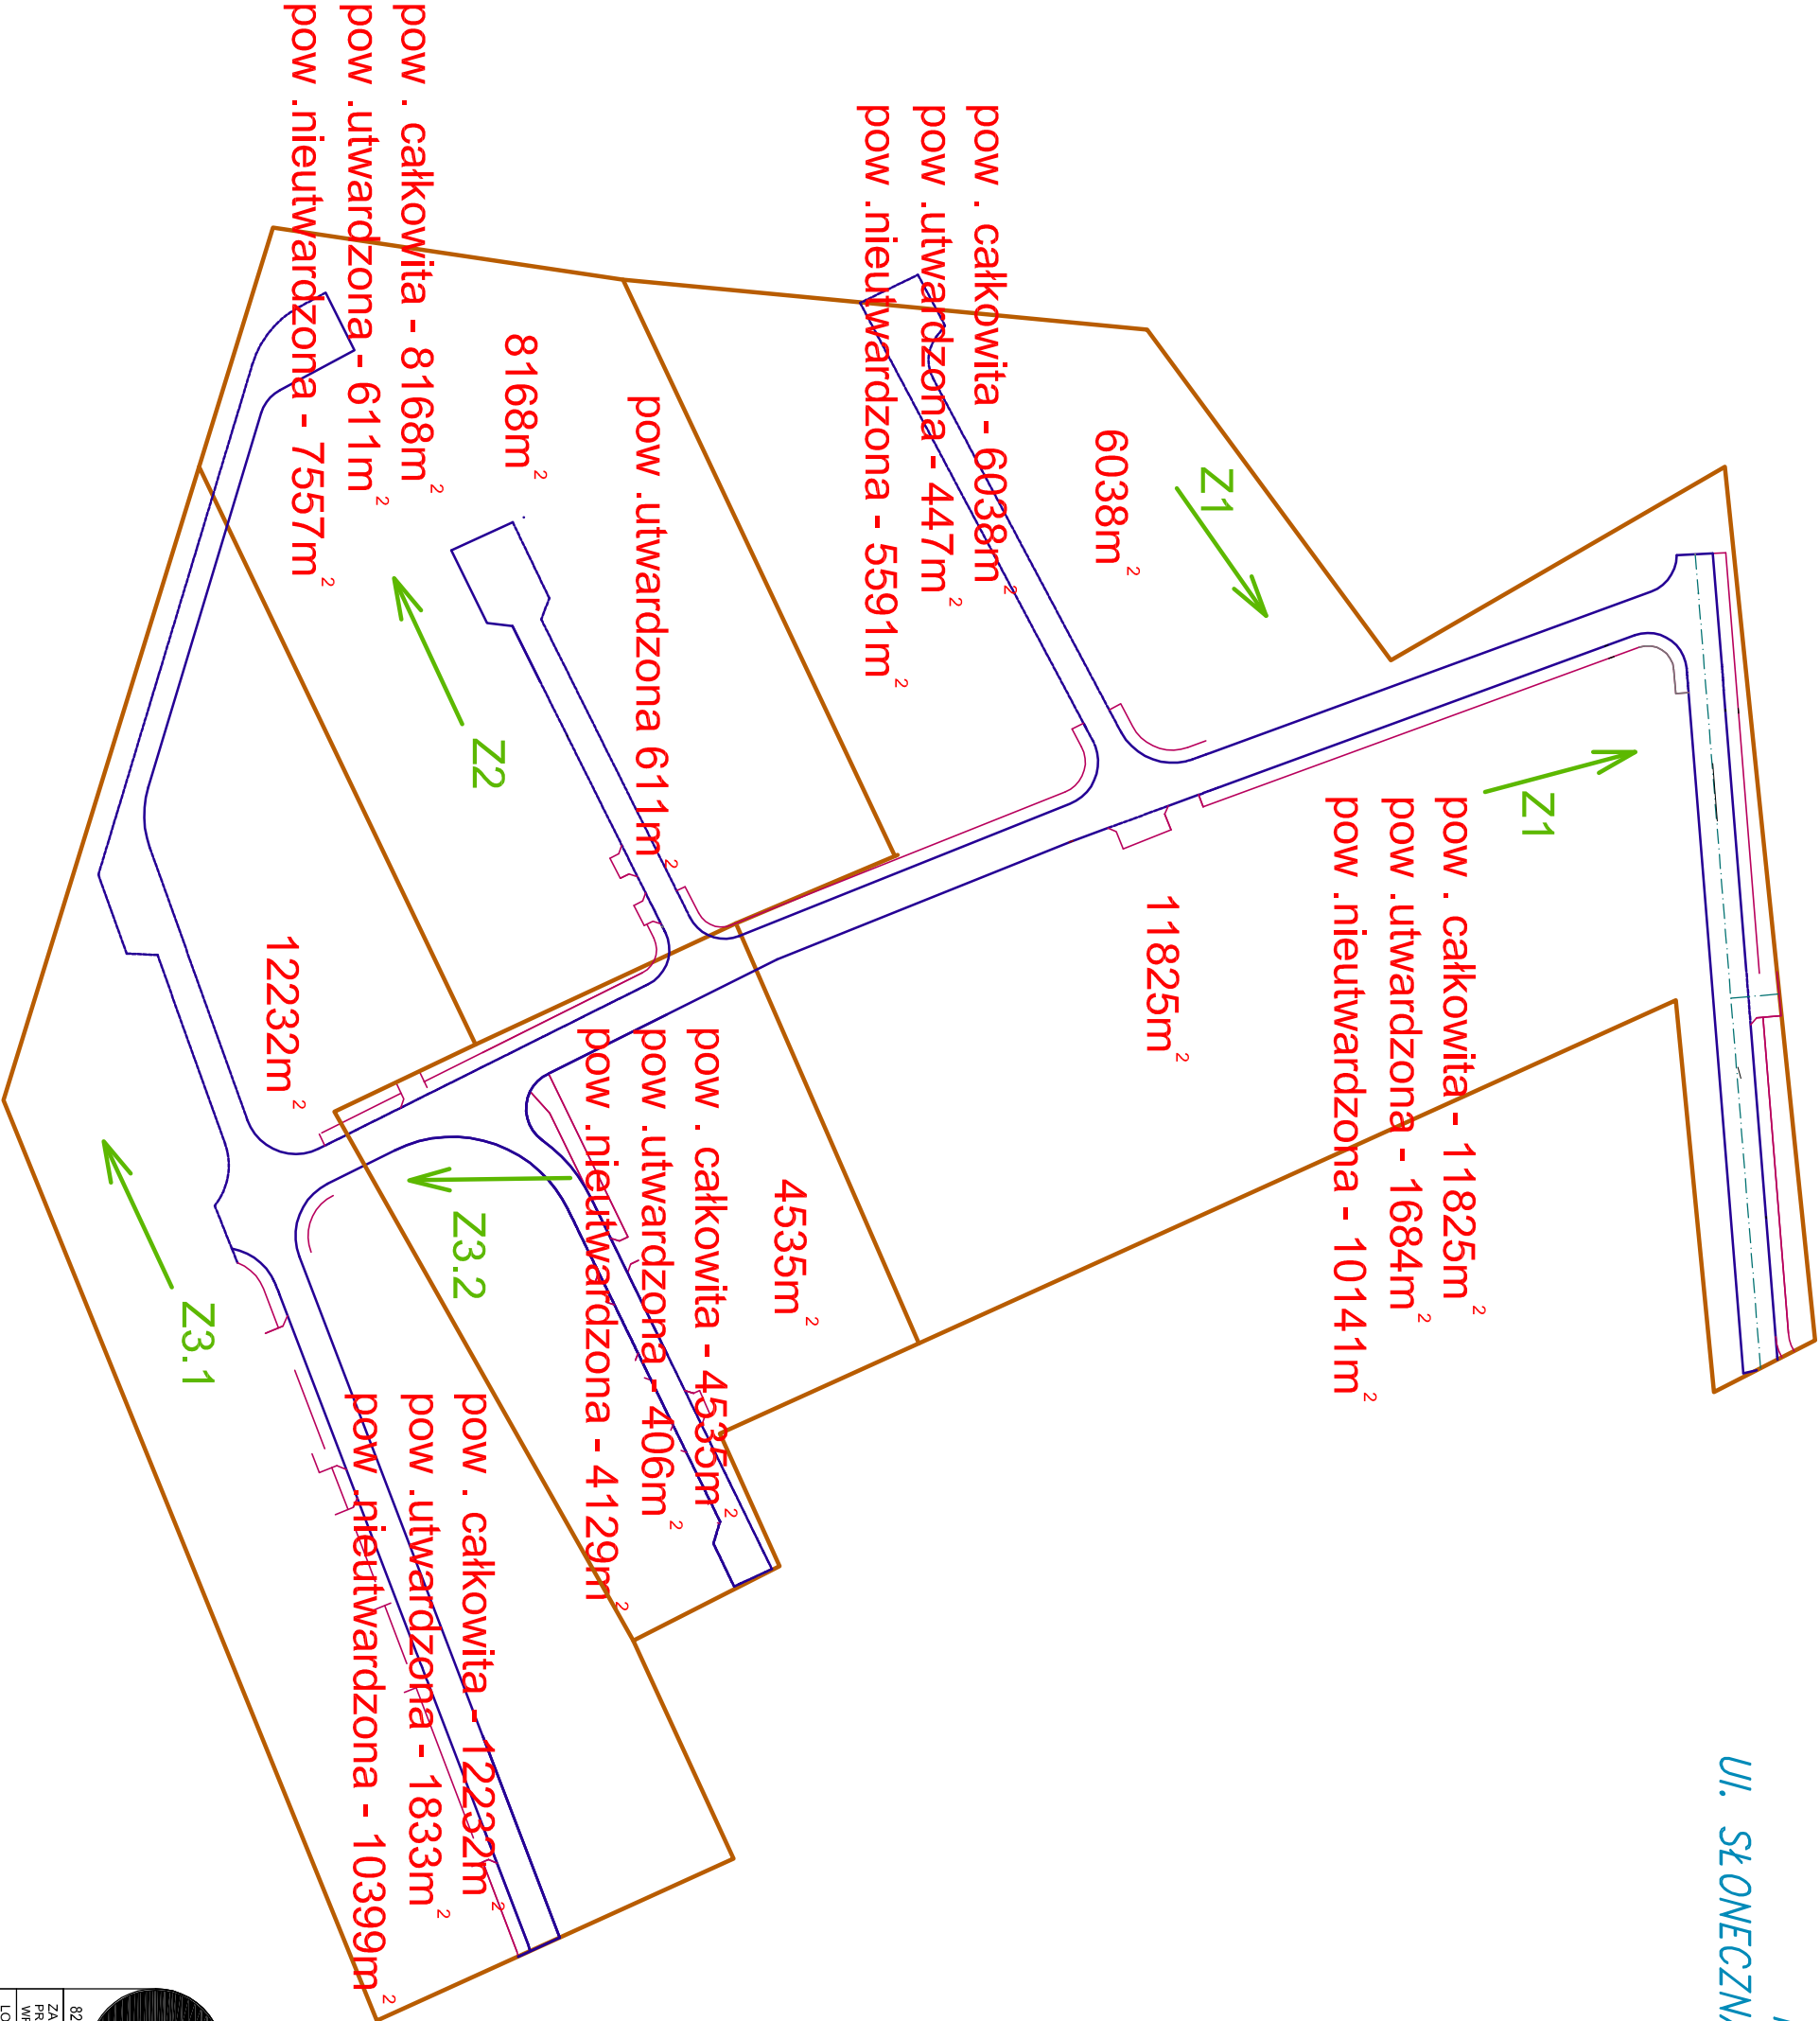



**HYDROINTERVA**

BIURO PROJEKTOWO-INWESTYCYJNE

82-200 MALBORK Al. Wojska Polskiego 90A/b tel. (55) 272-70-81 e-mail: biuro@hydroterm.srebie.pl NIP59-113-23-72

ZADANIE: PROJEKT PRZEBUDOWY UKŁADU DROGOWEGO WRAZ Z BUDOWĄ SIECI I PRZEWODÓW DESZCZOWYCH	Projektant: mgr inż. A. Papaj upr. 1529/EL/80	Skala: -
LOKALIZACJA: Ul. SŁONECZNA, DZ NR 490/501, 502, 503/1, 512, 544, 857/1, 857/5 - STARE POLE	Asystent: mgr inż. K. Szczypiel	Nr rys.: 19
TYTUŁ RYS. PODZIAŁ NA ZLEWNIE	Sprawdzający: mgr inż. J. Popławski upr. POM/0138/P/OOS/04	Data: Październik 2010 r.
		Nr zlecenia: 0109