


PROFIL SIECI KANALIZACJI DESZCZOWEJ  
UL. SŁONECZNA, STARE POLE, GM.STARE POLE  
Skala 1:100/500  
odcinek: D17–D24, D19–D26

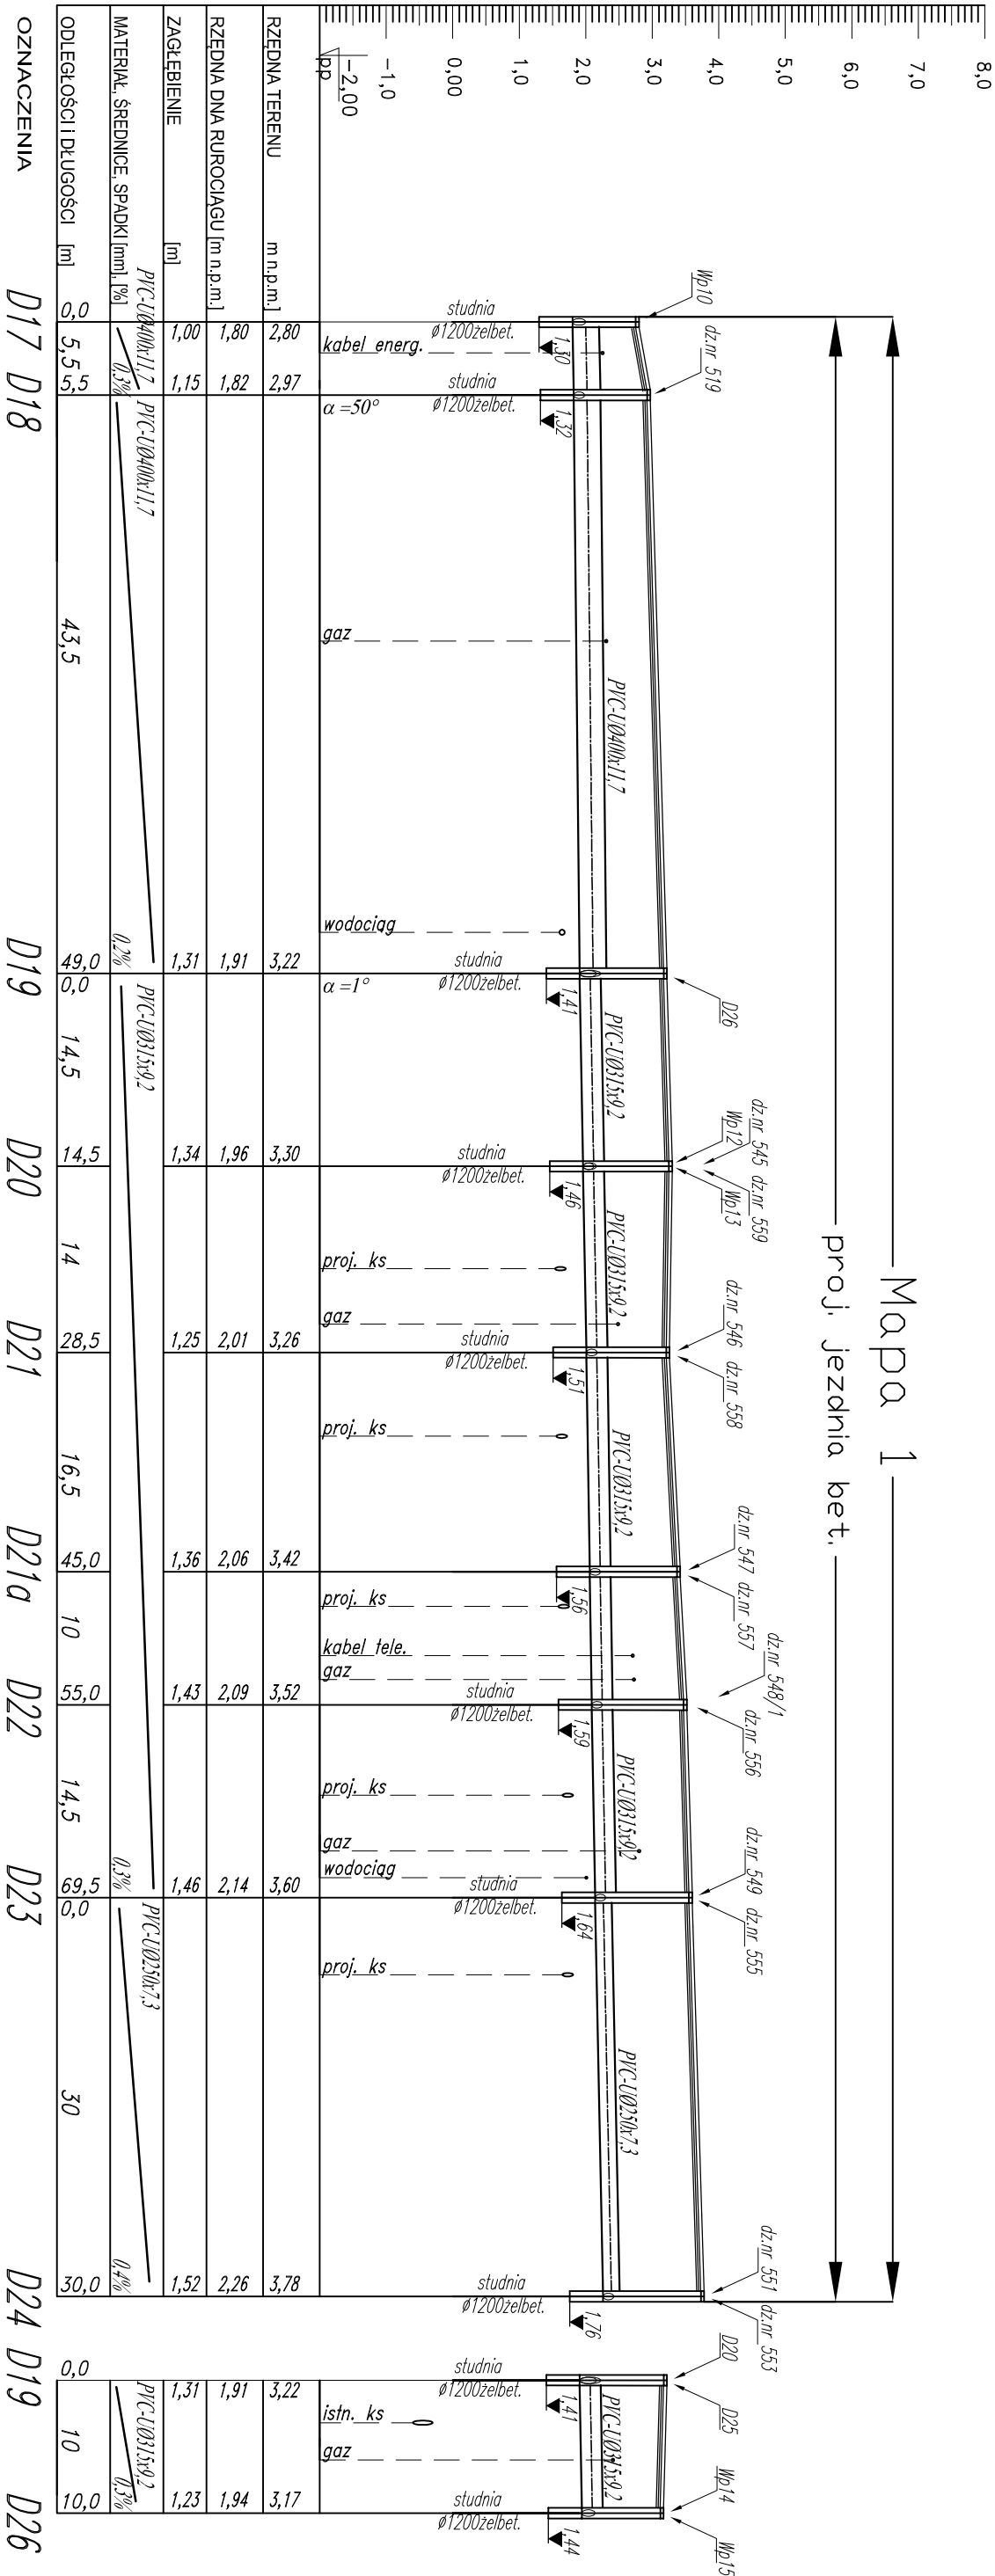

BIURO PROJEKTOWO – INWESTYCYJNE

82-200 MALBORK A. Wojska Polskiego 90A/b tel. (55) 272-70-81 e-mail: biuro@hydrotrem.strefa.pl NIP579-113-23-72

ZADANIE: PROJEKT PRZEBUD. PRZYŁĄCZY KANALIZACJI SANIT. STARE POLE, UL. SŁONECZNA

LOKALIZACJA: UL. SŁONECZNA, STARE POLE, GM. STARE POLE

TYTUŁ RYS. PROFIL SIECI KANALIZACJI DESZCZOWEJ-GRAWITACYJNEJ

Projektant branża sanitarna mgr inż. A. Papaj upr. 1529/EL/90

Asystent mgr inż. K. Wytnaszcwska

Sprawdzający mgr inż. J. Popławski upr. POMO/0139/P.OOS/04

Skala 1:100/500 Nr rys. 9 Data Czerwiec 2010r. Nr zlecenia 0109