



PROFIL PRZYKANALIKÓW KANALIZACJI DESZCZOWEJ
UL. SŁONECZNA, STARE POLE, GM. STARE POLE
Skala 1:100/200
odcinek: D18-dz.nr 519, D20-dz.nr 545

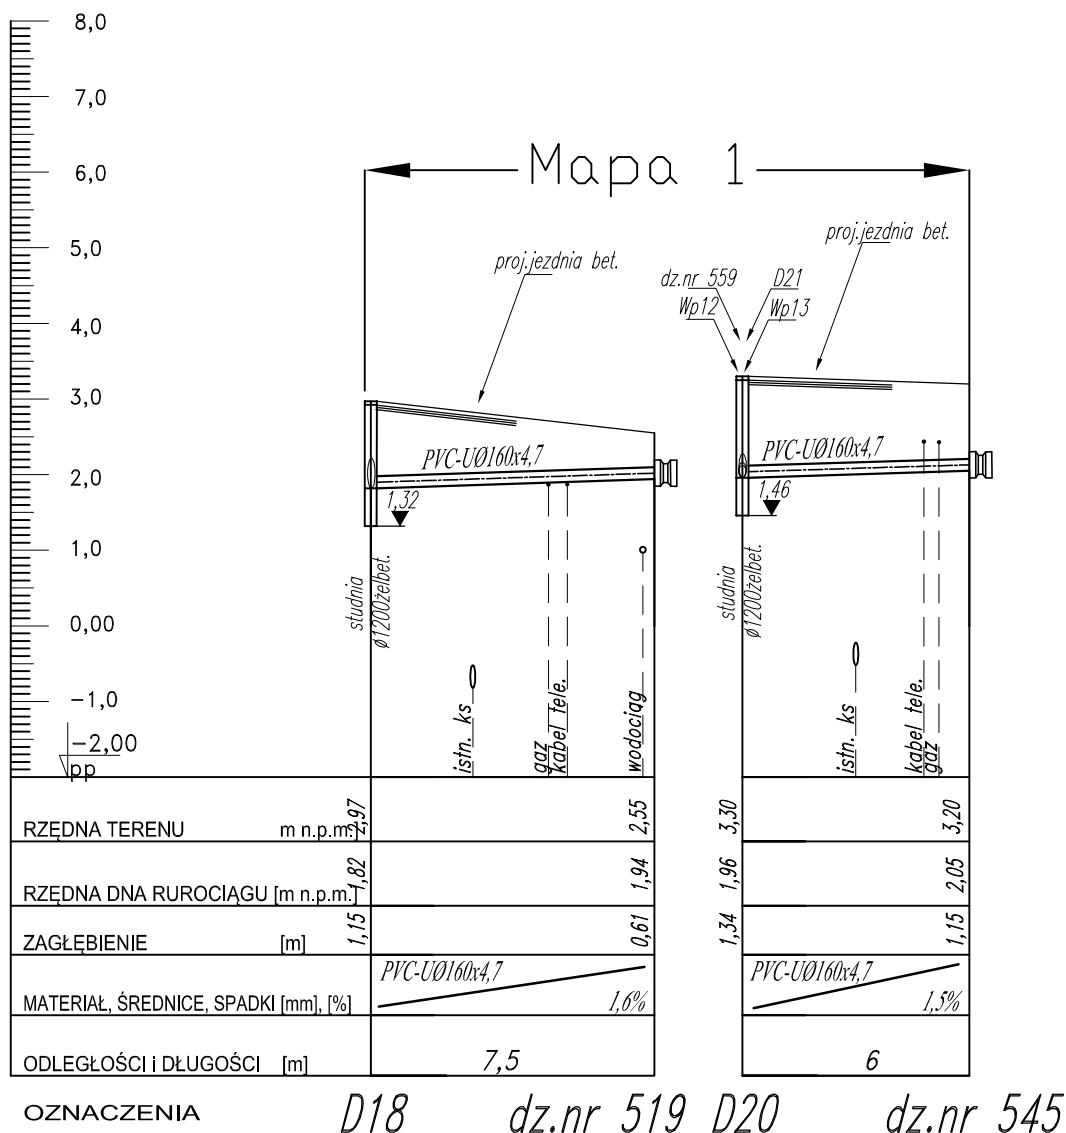

☐ - perspektywa podłączenia działek do kan. deszczowej

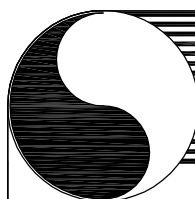

HYDRO-TERM

BIURO PROJEKTOWO-INWESTYCYJNE

82-200 MALBORK Al. Wojska Polskiego 90A/b tel. (55) 272-70-81 e-mail: biuro@hydroterm.strefa.pl NIP579-113-23-72

ZADANIE: PROJEKT PRZEBUD.PRZYŁĄCZY KANALIZACJI SANIT. STARE POLE, UL. SŁONECZNA	Projektant branża sanitarna	mgr inż. A. Papaj upr. 1529/EL/90		Skala 1:100/200
				Nr rys. 14
LOKALIZACJA: UL. SŁONECZNA, STARE POLE, GM. STARE POLE	Asystent	mgr inż. K. Wyrwaszewska		Data Czerwiec 2010r.
				Nr zlecenia 0109
TYTUŁ RYS. PROFIL PRZYKANALIKÓW KANALIZACJI DESZCZOWEJ-GRAWITACYJNEJ	Sprawdzający	mgr inż. J. Popławski upr. POM/0139/POOS/04		