



PROFIL SIECI KANALIZACJI DESZCZOWEJ
UL. SŁONECZNA, STARE POLE, GM.STARE POLE
Skala 1:100
odcinek: W2–D17

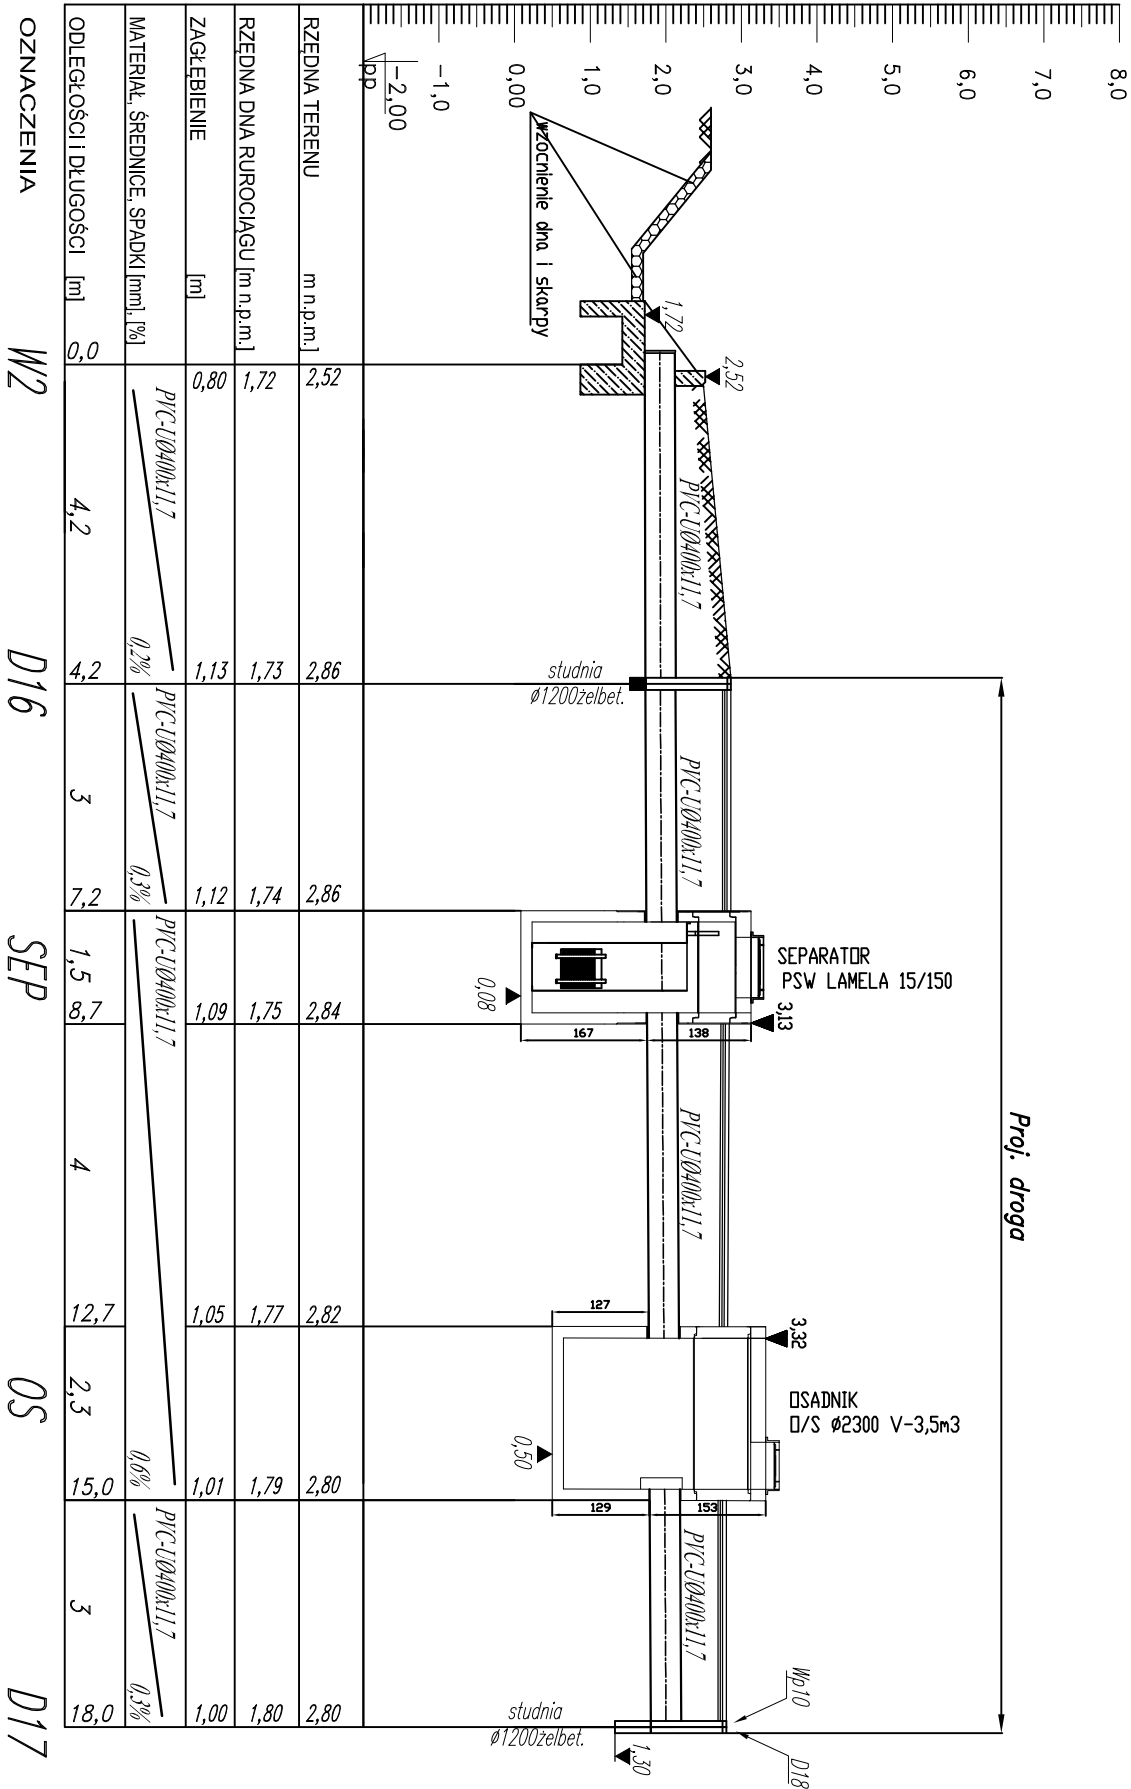

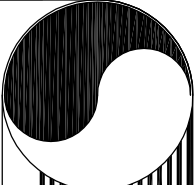

HYDROTERMA

BUREAU PROJEKTOWO-INWESTYCYJNE

82-200 MALBORK AL. Wojska Polskiego 90A/b tel. (55) 272-70-81 e-mail: biuro@hydrotrem.strefa.pl NIP579-113-23-72

ZADANIE:
PROJEKT PRZYŁĄCZY KANALIZACJI SANITARNEJ
STARE POLE, UL. SŁONECZNA

LOKALIZACJA:
UL. SŁONECZNA, STARE POLE, GM. STARE POLE

TYTUŁ RYS.
PROFIL SIECI KANALIZACJI DESZCZOWEJ-GRANTACyjNEJ

Projektant
branża
sanitarna

mgr inż. A. Papaj
upr. 1529/EL/90

Asystent

mgr inż.
K. Wytnaszewska

Sprawdzający

mgr inż. J. Popławski
upr. POM/0139/P/OOS/04

Skala
Nr rys.

1:100
8

Data
Czerwiec 2010r.

Nr zlecenia
0109