## Odcinek A-B-C-D-E - km 0+000.00

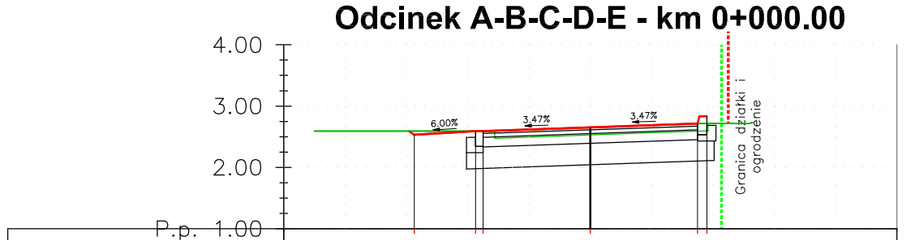


| | | | | | |
|---|---|---|---|---|---|
| Rzędne projektowane | 2.53 | 2.59 | 2.65 | 2.71 | 2.83 |
| Rzędne istniejące | 2.59 | 2.59 | 2.65 | 2.71 | 2.83 |
| Różnice rzędnych | -0.06 | 0.00 | 0.00 | 0.00 | 0.00 |
| Odległości | 02.13 | 03.13 | 05.00 | 06.75 | 06.90 |

## Odcinek A-B-C-D-E - km 0+048.96

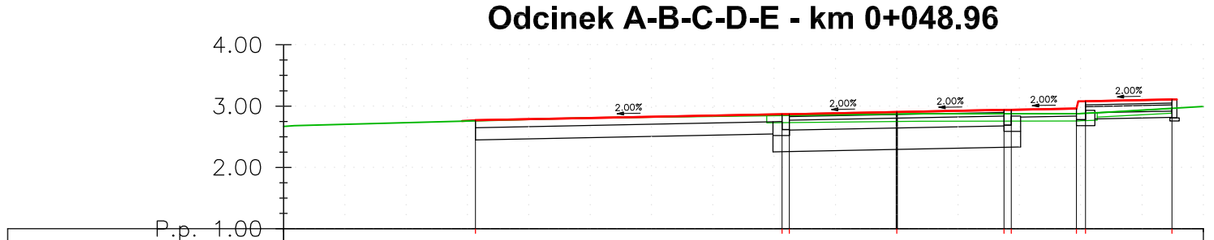


| | | | | | | | |
|---|---|---|---|---|---|---|---|
| Rzędne projektowane | 2.77 | 2.87 | 2.90 | 2.94 | 3.08 | 3.11 | |
| Rzędne istniejące | 2.67 | 2.76 | 2.85 | 2.87 | 2.88 | 2.88 | 2.96 | 2.99 |
| Różnice rzędnych | | 0.01 | 0.02 | 0.03 | 0.06 | 0.08 | 0.15 | |
| Odległości | | 03.13 | 08.13 | 10.00 | 11.57 | 13.08 | 14.49 | |

## Odcinek A-B-C-D-E - km 0+109.38

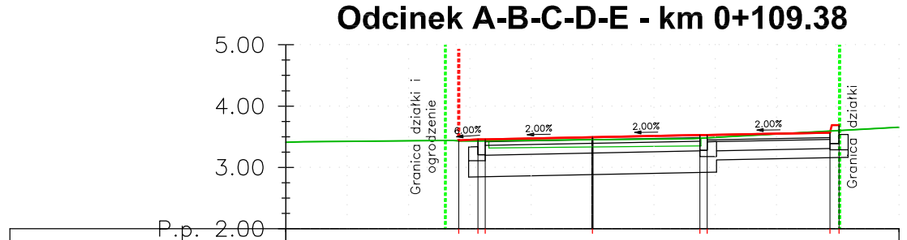


| | | | | | | |
|---|---|---|---|---|---|---|
| Rzędne projektowane | 3.44 | 3.48 | 3.49 | 3.53 | 3.57 | 3.69 |
| Rzędne istniejące | 3.41 | 3.43 | 3.43 | 3.45 | 3.48 | 3.59 | 3.60 | 3.65 |
| Różnice rzędnych | 0.01 | 0.03 | 0.04 | 0.05 | 0.09 | -0.02 |
| Odległości | 02.82 | 03.13 | 05.00 | 06.75 | 08.82 | |

## Odcinek A-B-C-D-E - km 0+012.51

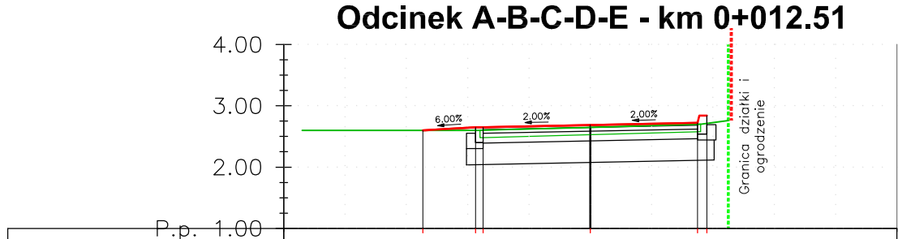


| | | | | | |
|---|---|---|---|---|---|
| Rzędne projektowane | 2.60 | 2.65 | 2.69 | 2.74 | 2.84 |
| Rzędne istniejące | 2.60 | 2.60 | 2.65 | 2.70 | 2.71 |
| Różnice rzędnych | 0.00 | 0.05 | 0.04 | 0.04 | 0.13 |
| Odległości | 02.27 | 03.13 | 05.00 | 06.75 | 06.90 |

## Odcinek A-B-C-D-E - km 0+060.30

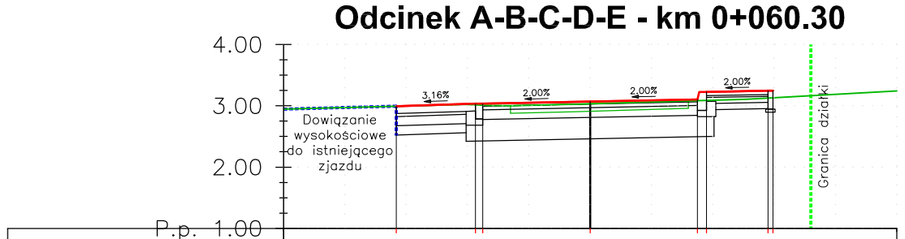


| | | | | | | |
|---|---|---|---|---|---|---|
| Rzędne projektowane | 2.99 | 3.04 | 3.07 | 3.10 | 3.24 | |
| Rzędne istniejące | 2.95 | 2.99 | 3.01 | 3.03 | 3.08 | 3.13 | 3.24 |
| Różnice rzędnych | 0.00 | 0.03 | 0.04 | 0.02 | 0.16 | |
| Odległości | 01.84 | 03.13 | 05.00 | 06.75 | 07.98 | |

## Odcinek A-B-C-D-E - km 0+120.90

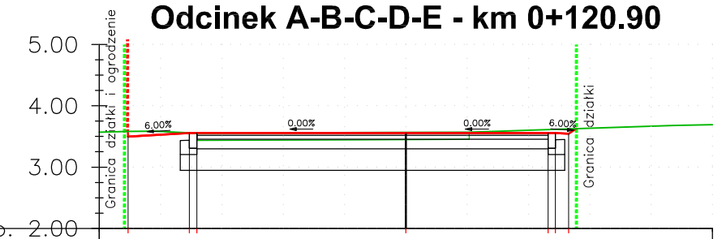


| | | | | | | |
|---|---|---|---|---|---|---|
| Rzędne projektowane | 3.50 | 3.56 | 3.56 | 3.56 | 3.56 | 3.54 |
| Rzędne istniejące | 3.57 | 3.58 | 3.55 | 3.57 | 3.61 | 3.62 | 3.69 |
| Różnice rzędnych | -0.09 | -0.08 | -0.01 | -0.06 | -0.08 |
| Odległości | 00.47 | 01.47 | 05.00 | 07.32 | 07.66 |

## Odcinek A-B-C-D-E - km 0+029.01

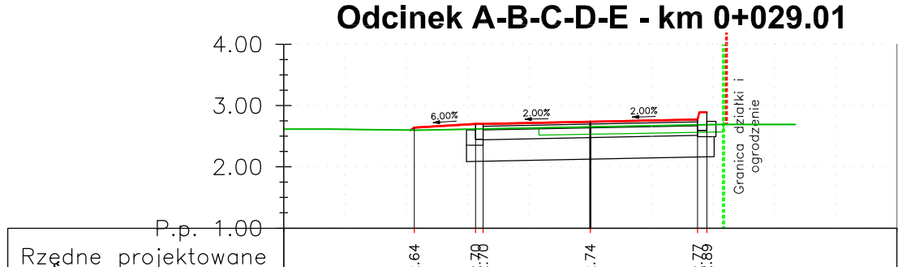


| | | | | | | |
|---|---|---|---|---|---|---|
| Rzędne projektowane | 2.64 | 2.70 | 2.74 | 2.77 | 2.89 | |
| Rzędne istniejące | 2.61 | 2.60 | 2.62 | 2.65 | 2.68 | 2.69 | 2.89 |
| Różnice rzędnych | 0.04 | 0.08 | 0.08 | 0.09 | 0.21 |
| Odległości | 02.13 | 03.13 | 05.00 | 06.75 | 06.90 |

## Odcinek A-B-C-D-E - km 0+072.63

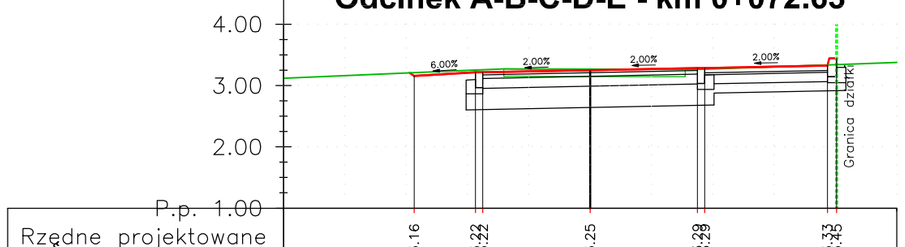


| | | | | | | | |
|---|---|---|---|---|---|---|---|
| Rzędne projektowane | 3.16 | 3.22 | 3.25 | 3.29 | 3.33 | 3.45 | |
| Rzędne istniejące | 3.12 | 3.21 | 3.25 | 3.27 | 3.27 | 3.33 | 3.34 | 3.38 |
| Różnice rzędnych | -0.05 | -0.03 | -0.01 | 0.02 | 0.01 | 0.11 |
| Odległości | 02.13 | 03.13 | 05.00 | 06.75 | 08.82 | |

## Odcinek A-B-C-D-E - km 0+132.27

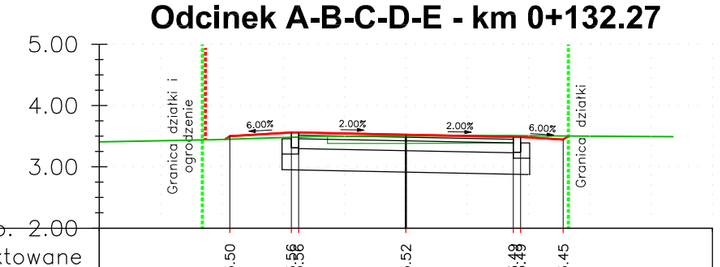


| | | | | | | |
|---|---|---|---|---|---|---|
| Rzędne projektowane | 3.50 | 3.56 | 3.52 | 3.49 | 3.45 | |
| Rzędne istniejące | 3.41 | 3.45 | 3.48 | 3.50 | 3.51 | 3.50 |
| Różnice rzędnych | 0.05 | 0.08 | 0.02 | -0.02 | -0.06 |
| Odległości | 02.13 | 03.13 | 05.00 | 06.87 | 07.57 |

## Odcinek A-B-C-D-E - km 0+038.82

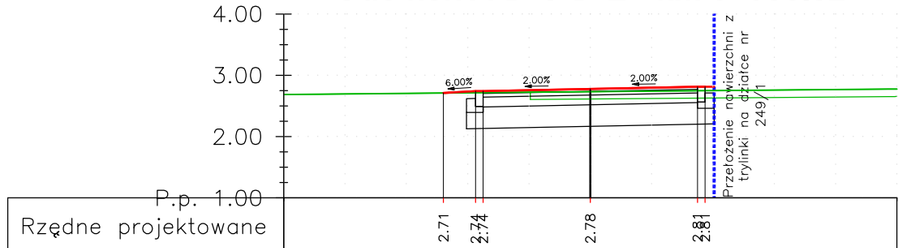


| | | | | | | |
|---|---|---|---|---|---|---|
| Rzędne projektowane | 2.71 | 2.74 | 2.78 | 2.81 | | |
| Rzędne istniejące | 2.69 | 2.71 | 2.72 | 2.73 | 2.75 | 2.78 |
| Różnice rzędnych | 0.00 | 0.03 | 0.04 | 0.06 | -0.03 |
| Odległości | 02.61 | 03.13 | 05.00 | 06.87 | 08.87 |

## Odcinek A-B-C-D-E - km 0+090.63

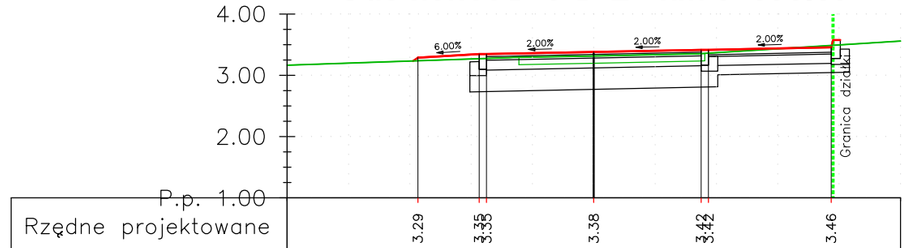


| | | | | | | |
|---|---|---|---|---|---|---|
| Rzędne projektowane | 3.29 | 3.35 | 3.38 | 3.42 | 3.46 | |
| Rzędne istniejące | 3.16 | 3.24 | 3.27 | 3.32 | 3.35 | 3.38 | 3.49 | 3.56 |
| Różnice rzędnych | 0.05 | 0.08 | 0.07 | 0.06 | -0.03 |
| Odległości | 02.13 | 03.13 | 05.00 | 06.87 | 08.87 |

## Odcinek A-B-C-D-E - km 0+139.87

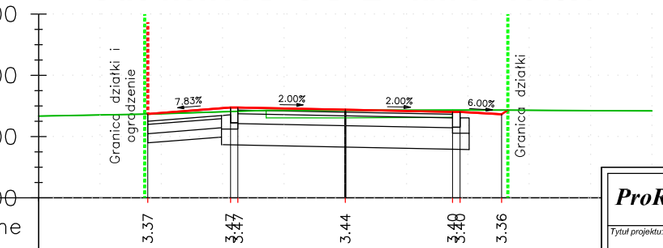


| | | | | | | |
|---|---|---|---|---|---|---|
| Rzędne projektowane | 3.37 | 3.47 | 3.44 | 3.40 | 3.36 | |
| Rzędne istniejące | 3.33 | 3.37 | 3.41 | 3.43 | 3.43 | 3.43 |
| Różnice rzędnych | 0.00 | 0.07 | 0.01 | -0.03 | -0.07 |
| Odległości | 01.78 | 03.13 | 05.00 | 06.87 | 07.55 |

**ProRoad Projektowanie Drogowe mgr inż. Marcin Stienss**

Tytuł projektu: Przebudowa drogi gminnej w miejscowości Stare Pole
Działka nr 243, 249/1, 249/2, 253, 238, 334

Inwestor: Gmina Stare Pole
ul. Marynarki Wojennej 6, 82-220 Stare Pole

Faza: PBW

Rysunek: Przekroje poprzeczne odcinka A-B-C-D-E - 1

Branża: Drogowa

| | | | | |
|---|---|---|---|---|
| Projektował: | mgr inż. Marcin Stienss | Upr. nr WAM/0043/PWOD/09 do proj. i kier. robotami budowlanymi bez ograniczeń w specjalności drogowej | Podpis: | Data: 03/2011 |
| Opracował: | mgr inż. Marcin Stienss | Upr. nr WAM/0043/PWOD/09 do proj. i kier. robotami budowlanymi bez ograniczeń w specjalności drogowej | Podpis: | Rys. nr: 6.1 |

Skala: 1:100