



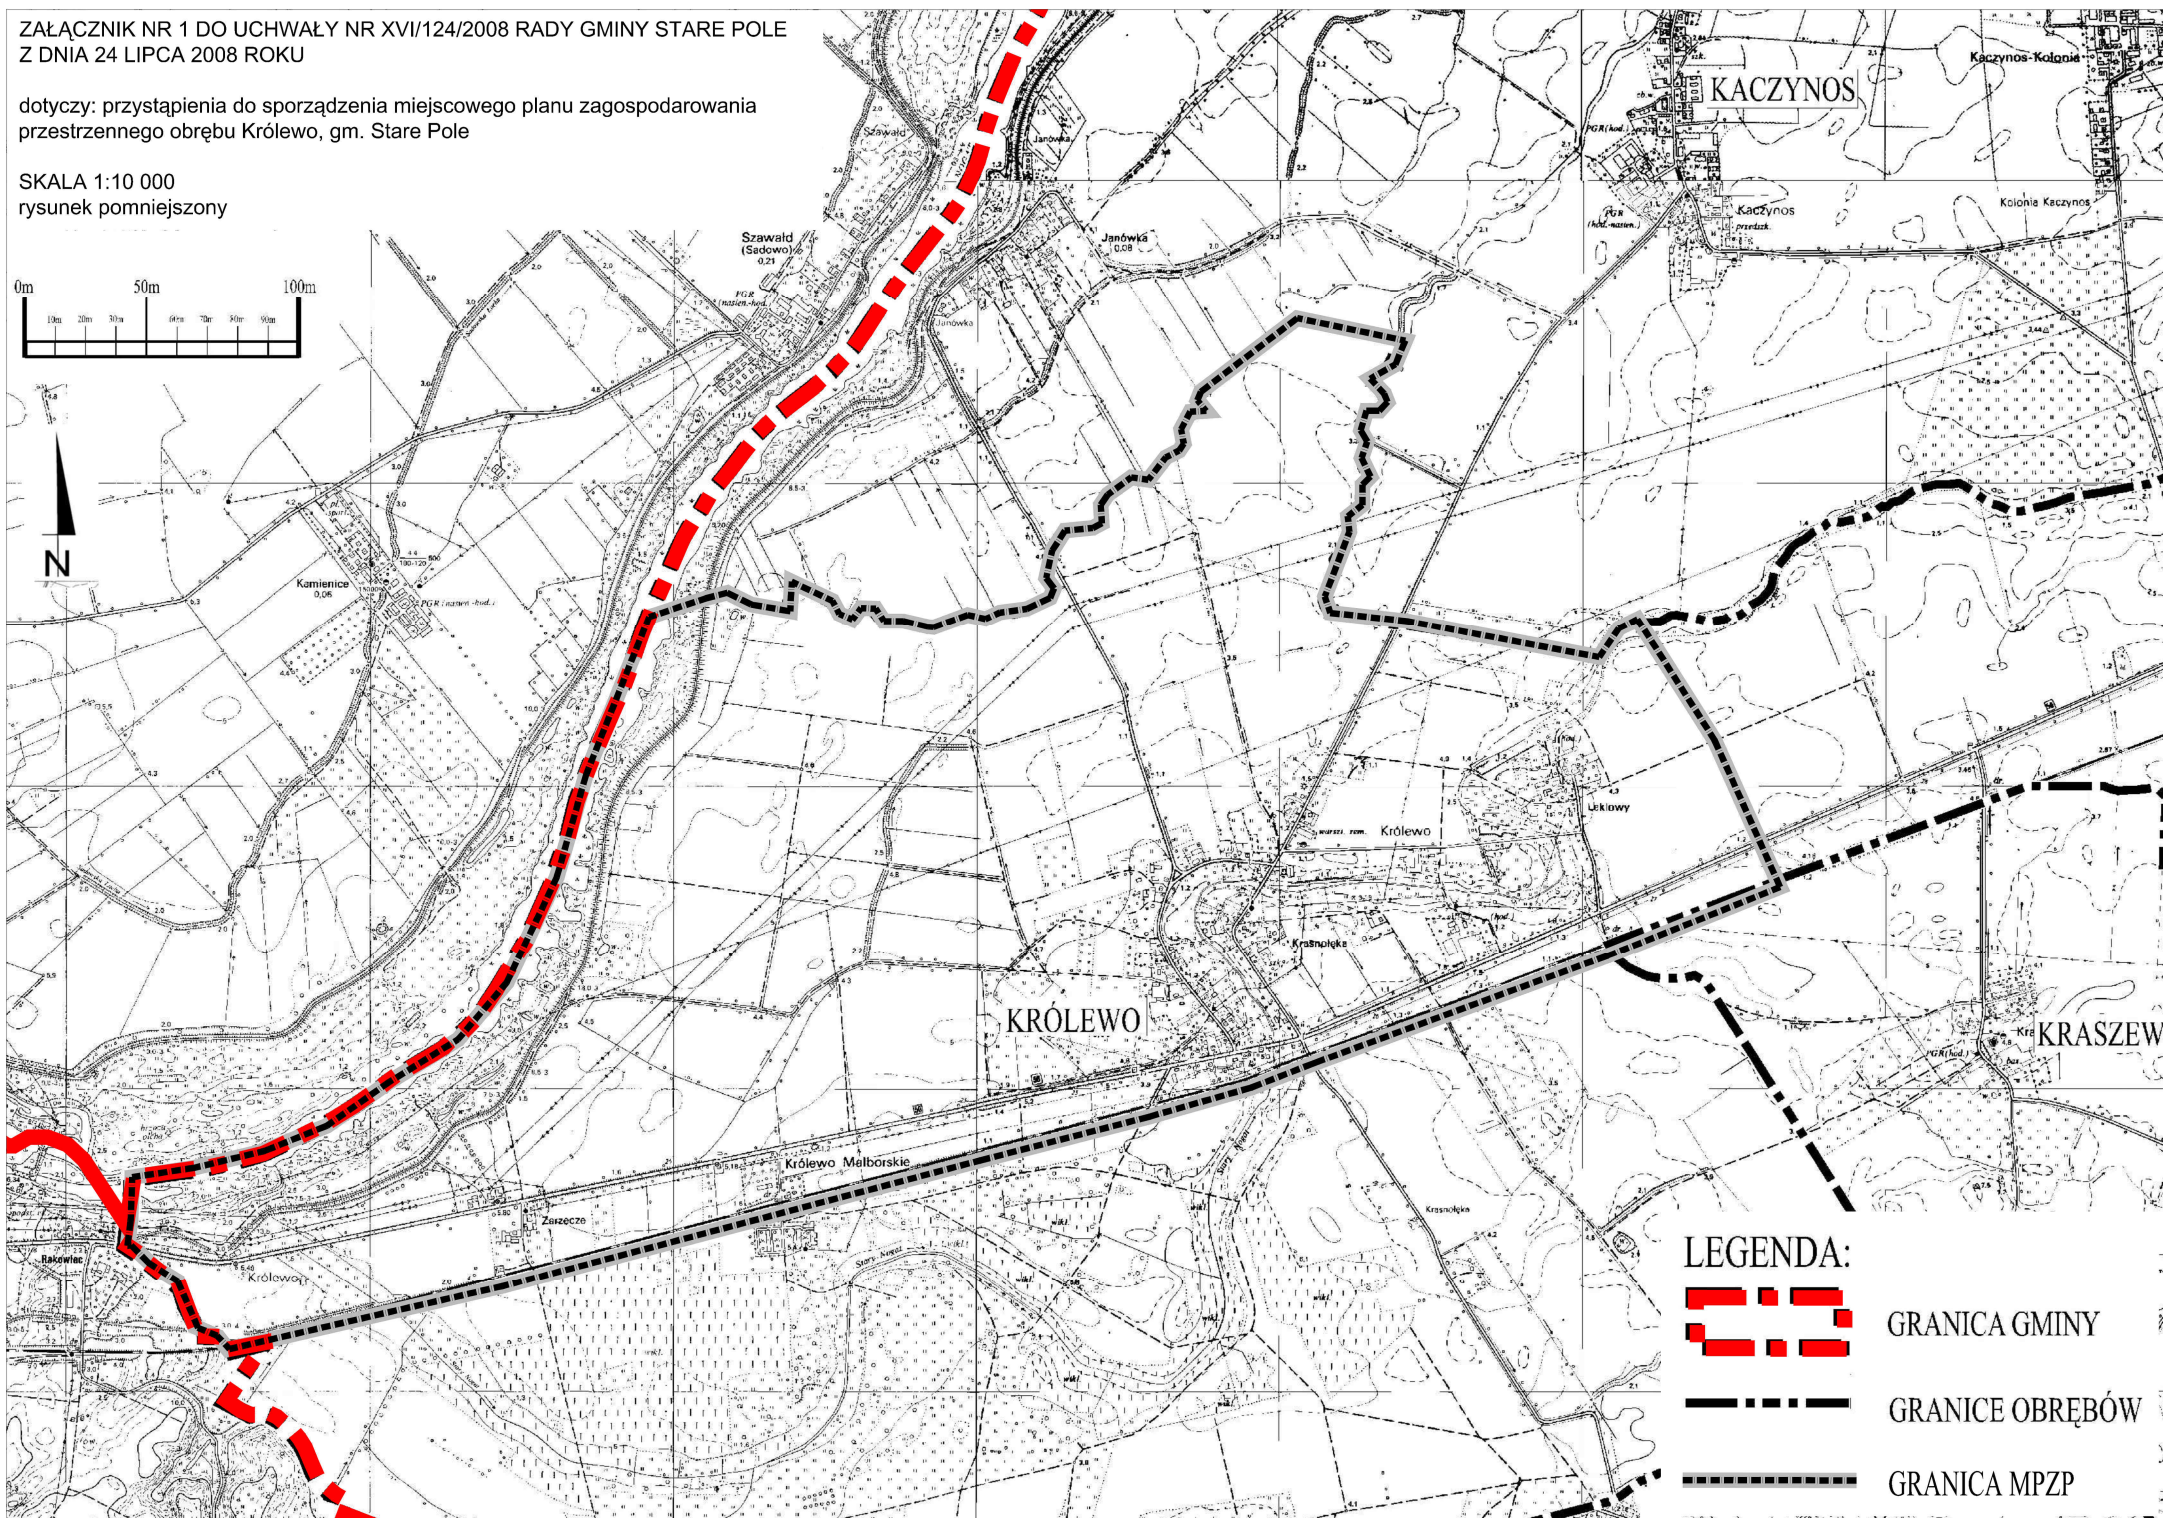


ZAŁĄCZNIK NR 1 DO UCHWAŁY NR XVII/124/2008 RADY GMINY STARE POLE
Z DNIA 24 LIPCA 2008 ROKU

dotyczy: przystąpienia do sporządzenia miejscowego planu zagospodarowania
przestrzennego obrębu Królewo, gm. Stare Pole

SKALA 1:10 000
rysunek pomniejszony

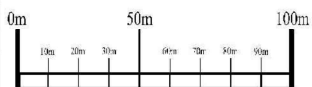

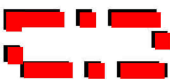LEGENDA:

-  GRANICA GMINY
-  GRANICE OBRĘBÓW
-  GRANICA MPZP