



PODZIAŁ NA ZLEWNIE
Ul. SŁONECZNA, STARE POLE, GM.STARE POLE

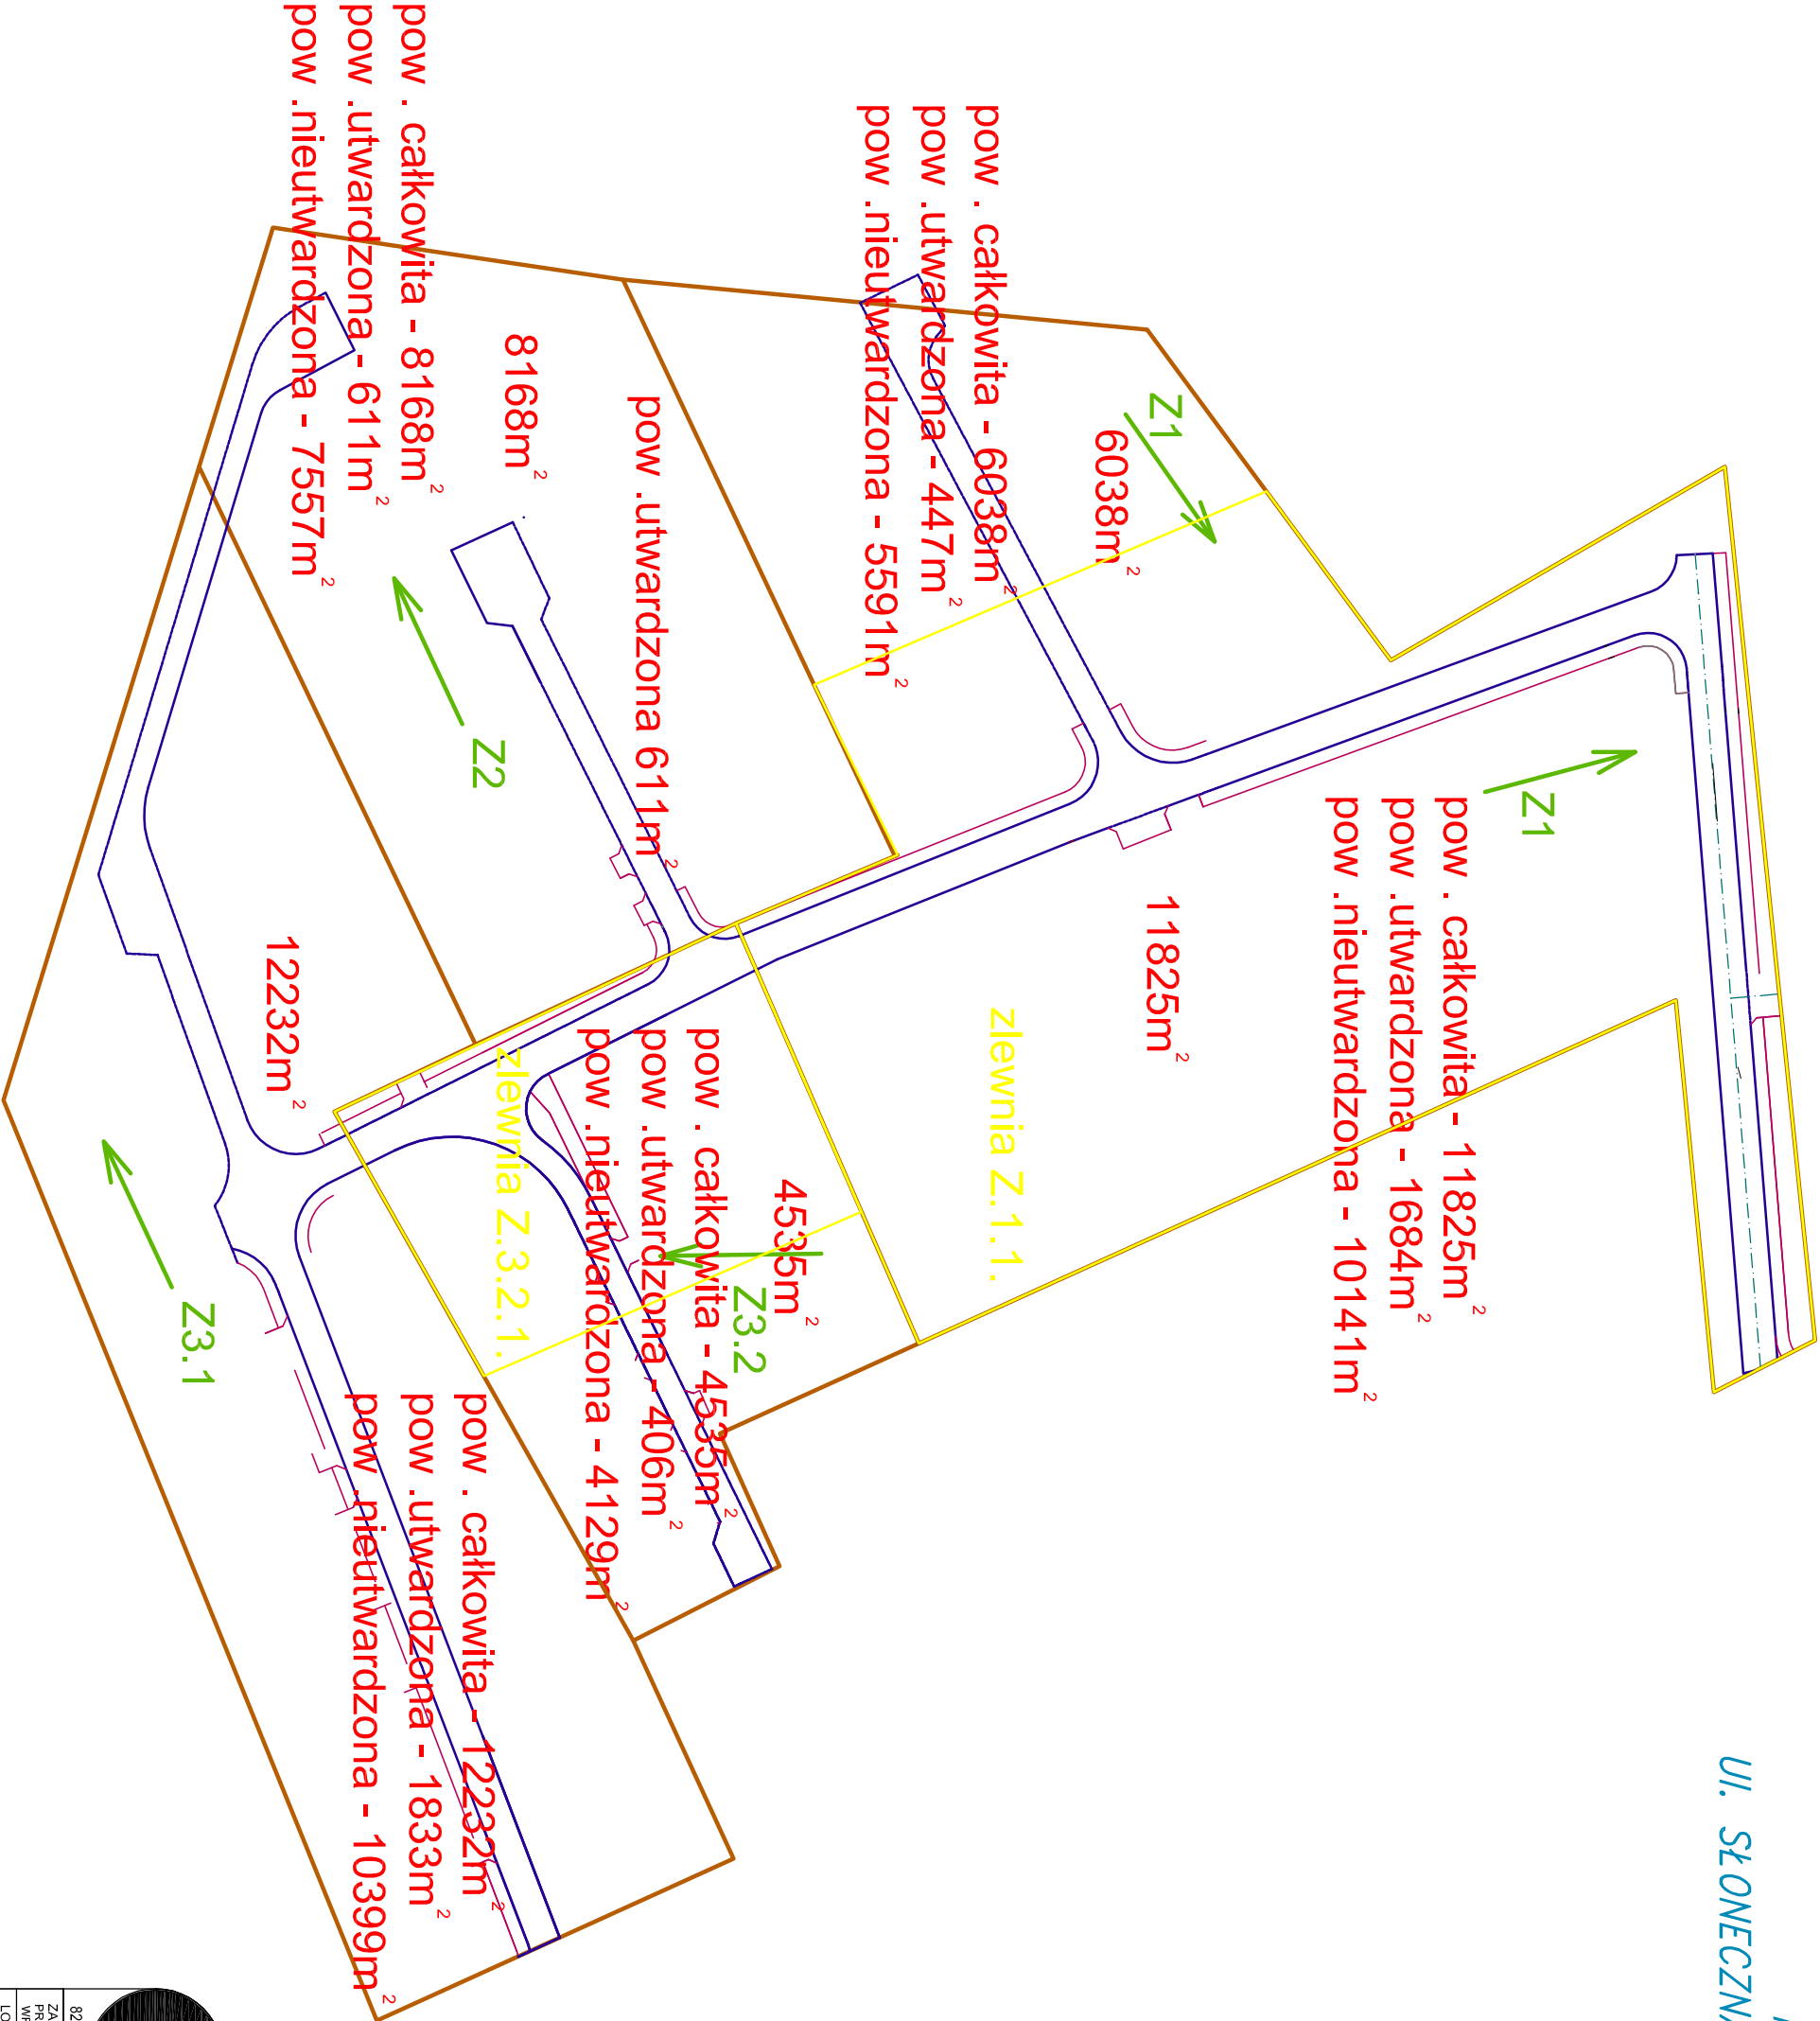



HYDROINTERVA

BIURO PROJEKTOWO-INWESTYCYJNE

82-200 MALBORK Al. Wojska Polskiego 90A/b tel. (55) 272-70-81 e-mail: biuro@hydroterm.strefa.pl NIP59-113-23-72

ZADANIE: PROJEKT PRZEBUDOWY UKŁADU DROGOWEGO WRAZ Z BUDOWĄ SIECI I PRZEWODÓW DESZCZOWYCH	Projektant Inżynier Santiana	mgr inż. A. Papaj upr. 1529/EL/90	Skala -
LOKALIZACJA: Ul. SŁONECZNA, DZ NR 490/501, 502, 503/1, 512, 544, 857/1, 857/5 - STARE POLE	Asystent	mgr inż. K. Szczygiel	Nr rys. 19
Tytuł: RYS.			Data Przebieg 2010-2
PODZIAŁ NA ZLEWNIE	Sprawdzający	mgr inż. J. Popławski upr. POM/0139/POM/00/04	Nr zlecenia 0109