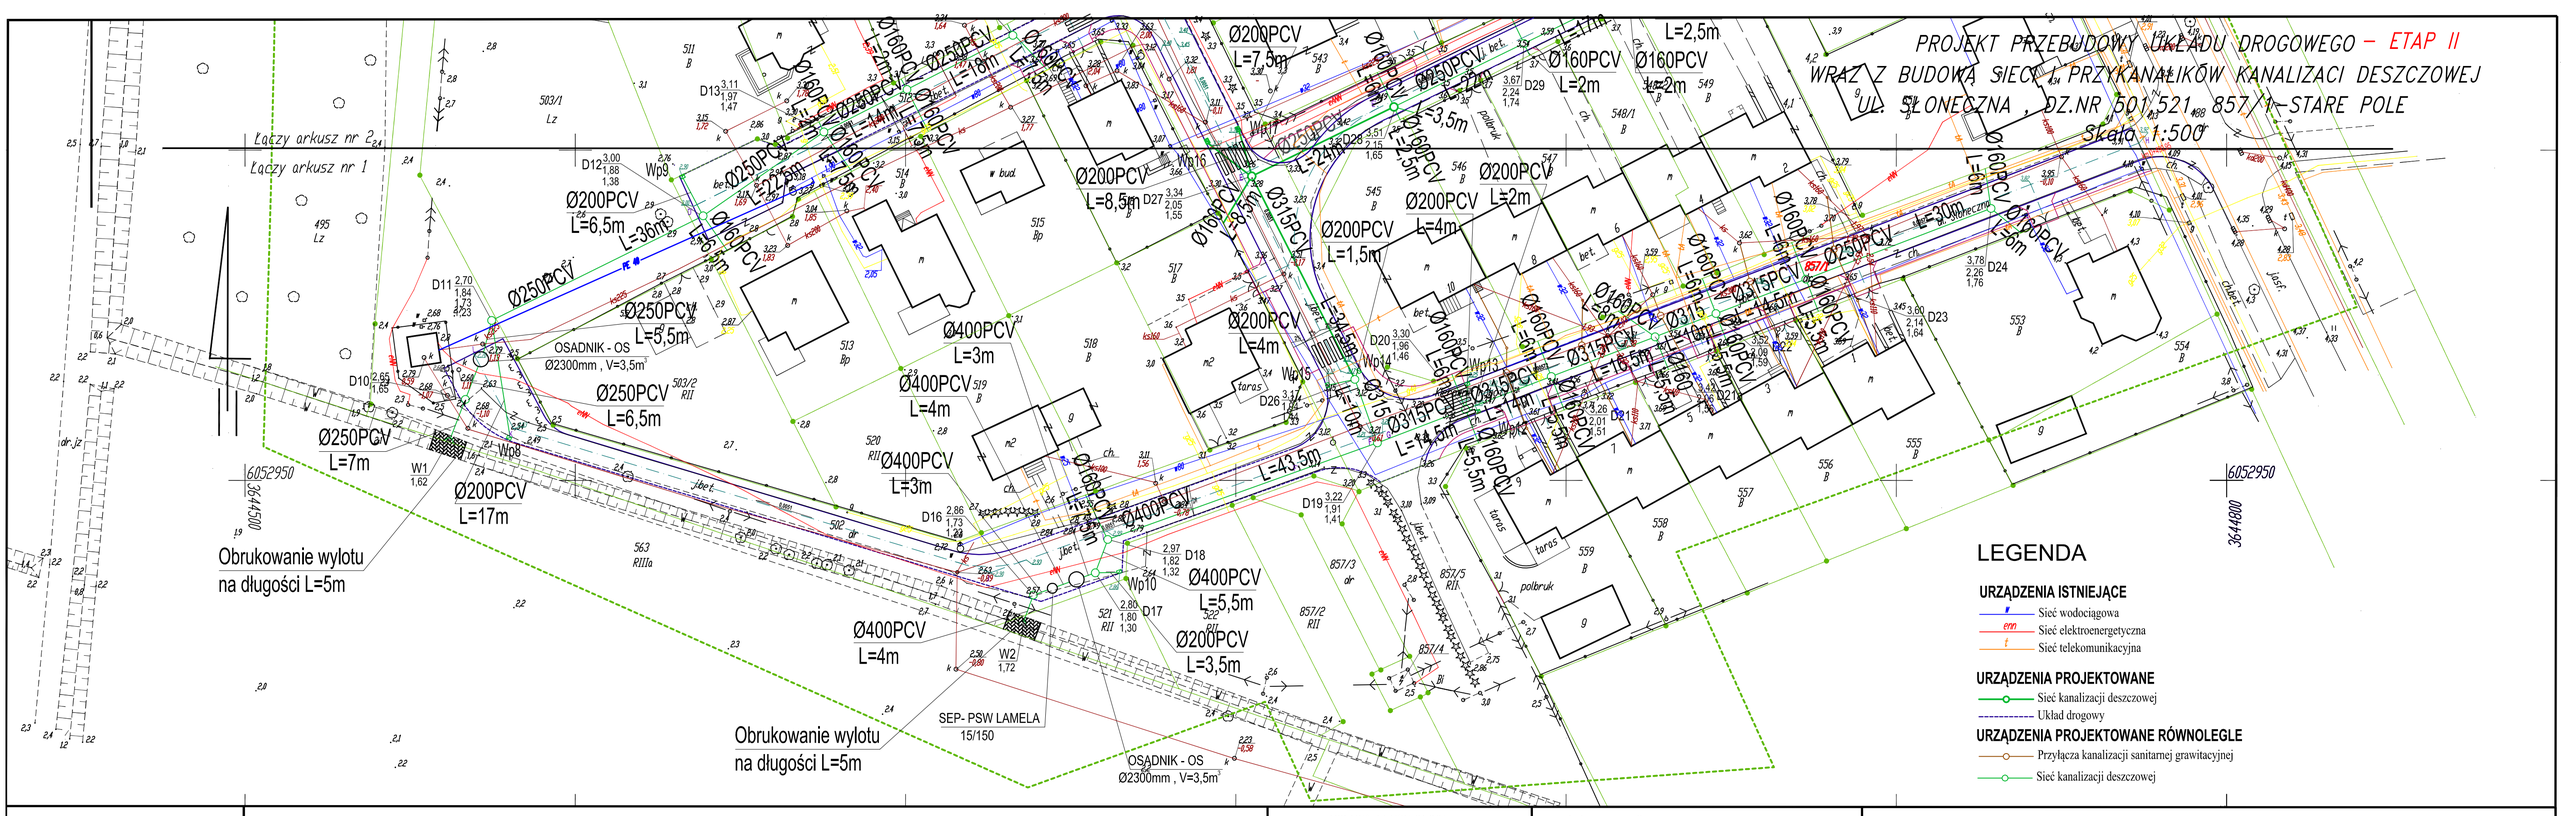

Gmina: Stare Pole

Obręb: Stare Pole

Obiekt: ul. Słoneczna

MAPA DO CELÓW PROJEKTOWYCH
Skala 1:500

1.Osnowa: pozioma - "65" , pionowa - Kronsztadt
2.Mapa aktualna na dzień: 25.08.2010r
3.Zakres opracowania: oznaczono linią -
4.Nie wyklucza się istnienia w terenie innych nie wykazanych na niniejszej mapie urządzeń podziemnych, które nie były zgłoszone do inwentaryzacji lub o których brak jest informacji w instytucjach branżowych .

Mapę wykonano dostosowano do cel ów projektowych na podstawie materiałów udostępnionych przez PODGiK w Malborku oraz wykonanej aktualizacji

Ks. rob. 14099/97/2010
KERG 1224-727/2010
Sekcja 325.424.084.4, 132.2, 141.1, 093.3

USŁUGI GEODEZYJNE
mgr inż. Marek Rybakowski
82-200 Malbork
Al. Wojska Polskiego 90A/B
nr upr. 14099

Kierownik roboty :

Arkusz nr 2

HYDRO-TERM
BIURO PROJEKTOWO – INWESTYCYJNE
82-200 MALBORK Al. Wojska Polskiego 90A/b tel.(55) 272-70-51 e-mail: biuro@hydroterm.strefa.pl NIP 579-113-23-72

ZADANIE: ETAP II PROJEKT PRZEBUDOWY UKŁADU DROGOWEGO WRAZ Z BUDOWĄ SIECI I PRZY. KAN. DESZCZOWEJ	Projektant branża sanitarna	mgr inż. A. Papaj upr. 152/IEL/90	Skala 1:500
LOKALIZACJA: UL. SŁONECZNA , DZ.NR 501,521, 857/1 STARE POLE	Asystent	mgr inż. K. Szczygieł	Nr rys. 2
TYTUŁ RYS. PLAN ZAGOSPODAROWANIA	Sprawdzający	mgr inż. J. Popławski upr. POM/0138/POOS/04	Data Październik 2010r.
			Nr zlecenia 0109