


PROFIL PRZYKANALIKÓW KANALIZACJI DESZCZOWEJ  
UL. SŁONECZNA, STARE POLE, GM.STARE POLE  
Skala 1:100/200

odcinek: D4–dz.nr 859 D6–dz.nr 56/2, D8–dz.nr 497, D8–dz.nr 504, D7–dz.nr 855, D7–dz.nr 854, D7–dz.nr 506, D12–dz.nr 513

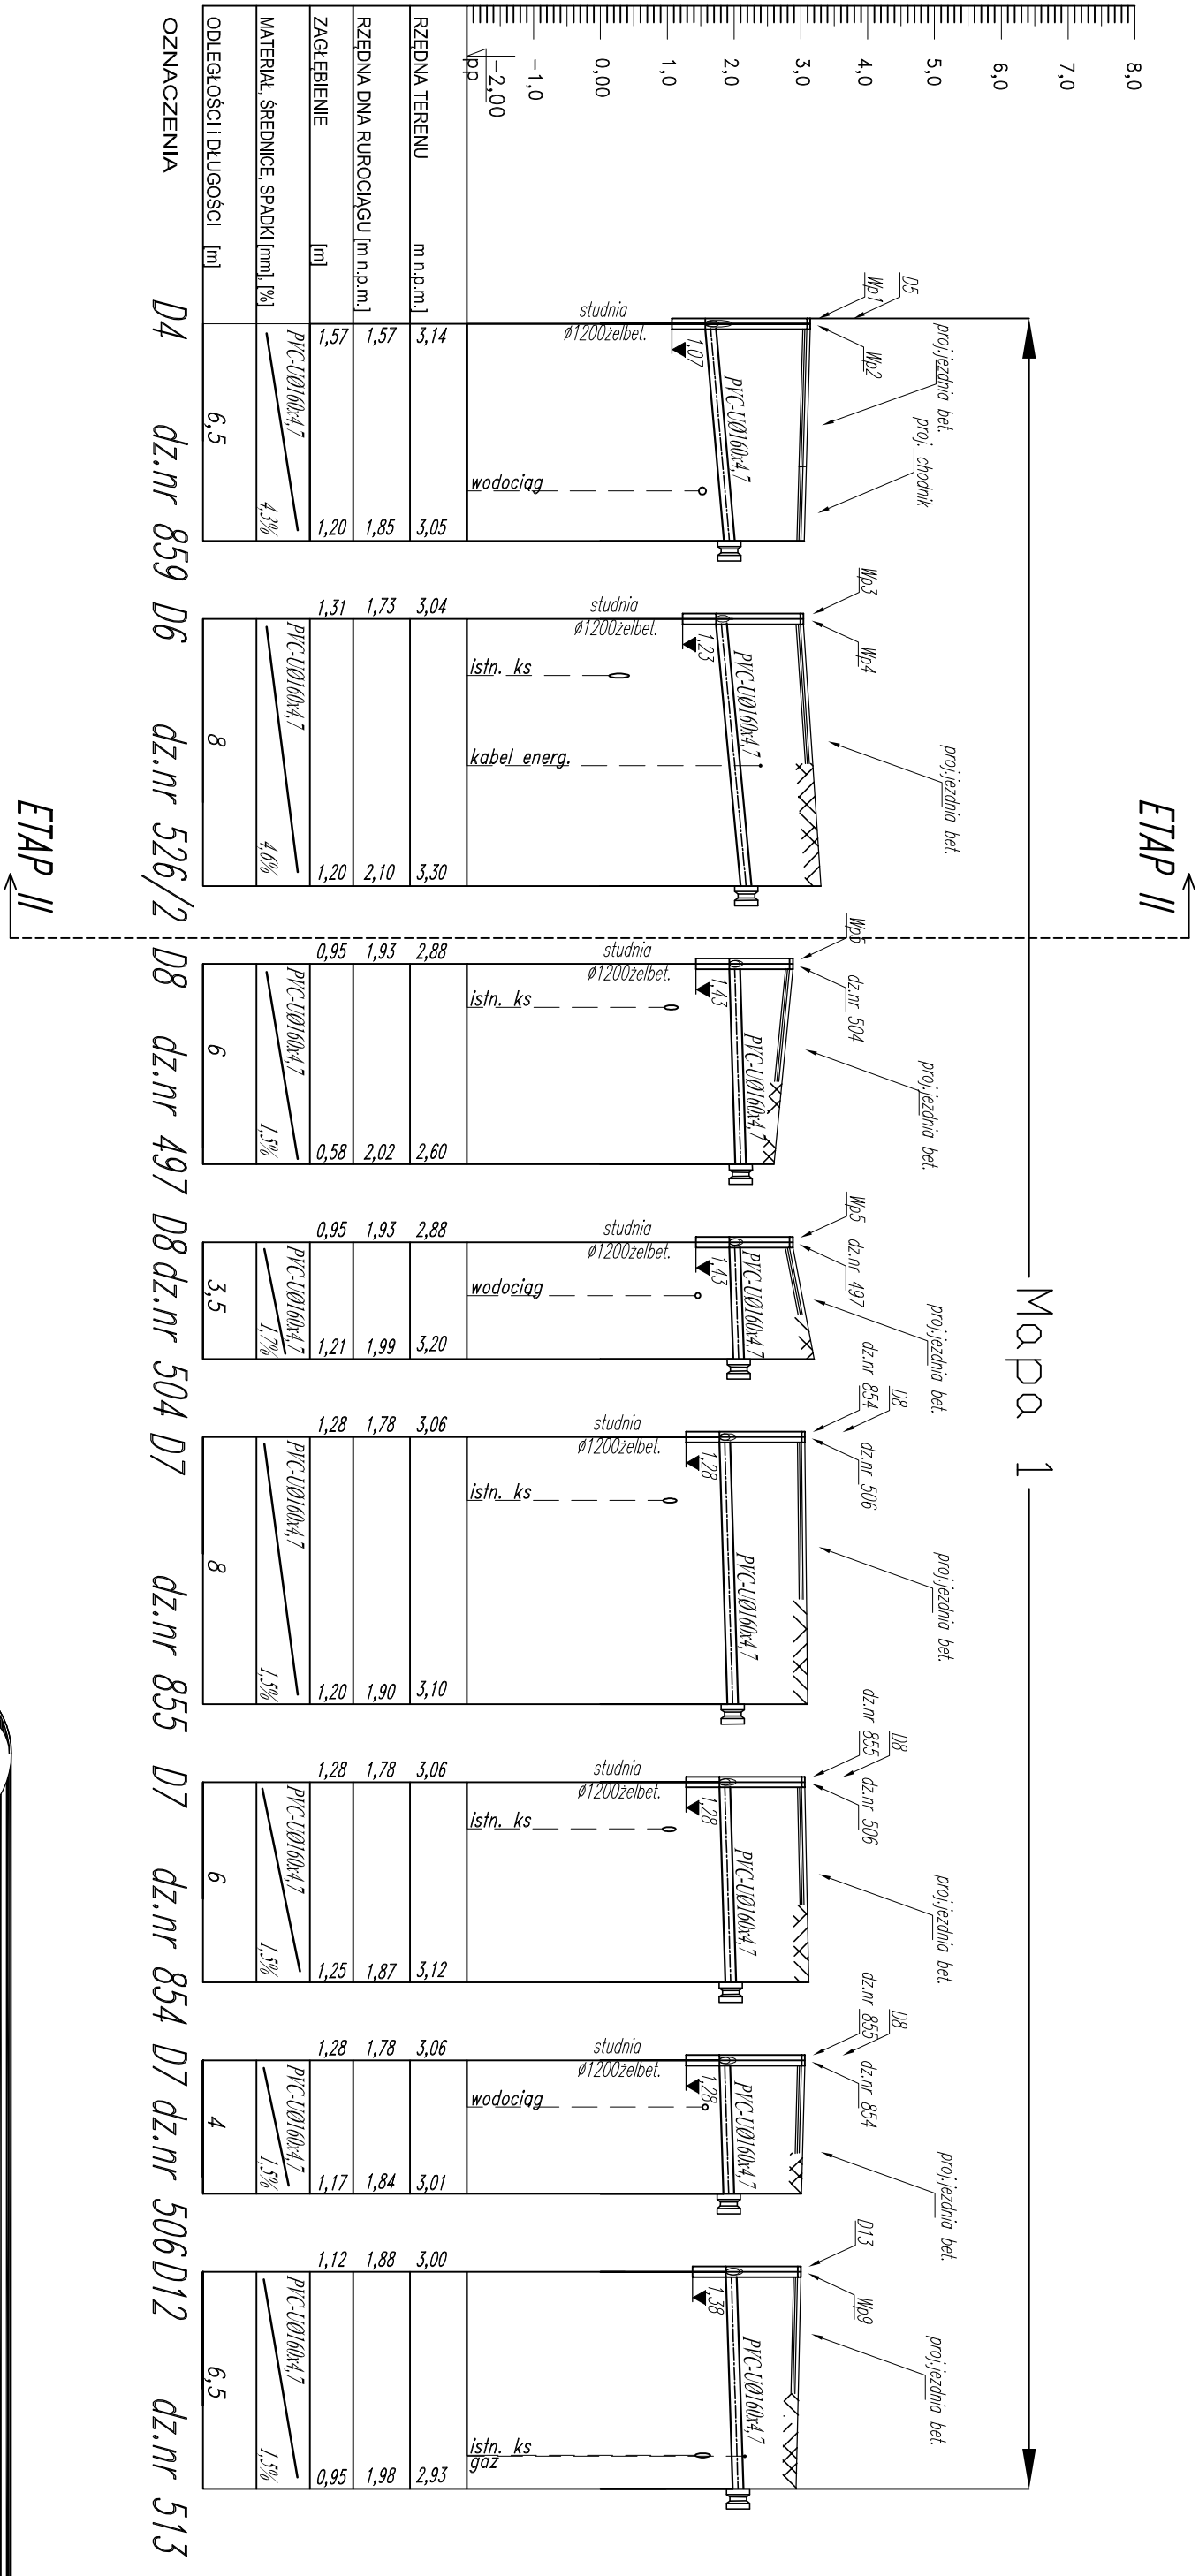

– perspektywa podłączenia działek do kan. deszczowej

UWAGA: ZAKRES ROBÓT ROZPATRYWAĆ ŁĄCZNIE Z PLANEM ZAGOSPODAROWANIA

BIURO PROJEKTOWO – INWESTYCYJNE

82-200 MALBORK A. Wojska Polskiego 90A/b tel. (55) 272-70-81 e-mail: biuro@hydrotec.pl NIP579-113-23-72

ZADANIE: PROJEKT PRZEBUD. PRZYŁĄCZY KANALIZACJI SANIT. STARE POLE, UL. SŁONECZNA

LOKALIZACJA: UL. SŁONECZNA, STARE POLE, GM. STARE POLE

TYTUŁ RYS. PROFIL PRZYKANALIKÓW KANALIZACJI DESZCZOWEJ-GRAWITACYJNEJ

Projektant  
branża sanitarna

mgr inż. A. Papaj  
upr. 1529/EL/90

Asystent

mgr inż.  
K. Wytnaszewska

mgr inż. J. Popławski  
upr. POW.0139/POOS.04

Skala  
1:100/200

Nr rys.

13

Data  
Czerwiec 2010r.

Nr zlecenia  
0109