


# SZCZEGÓŁ WPUSTU DESZCZOWEGO

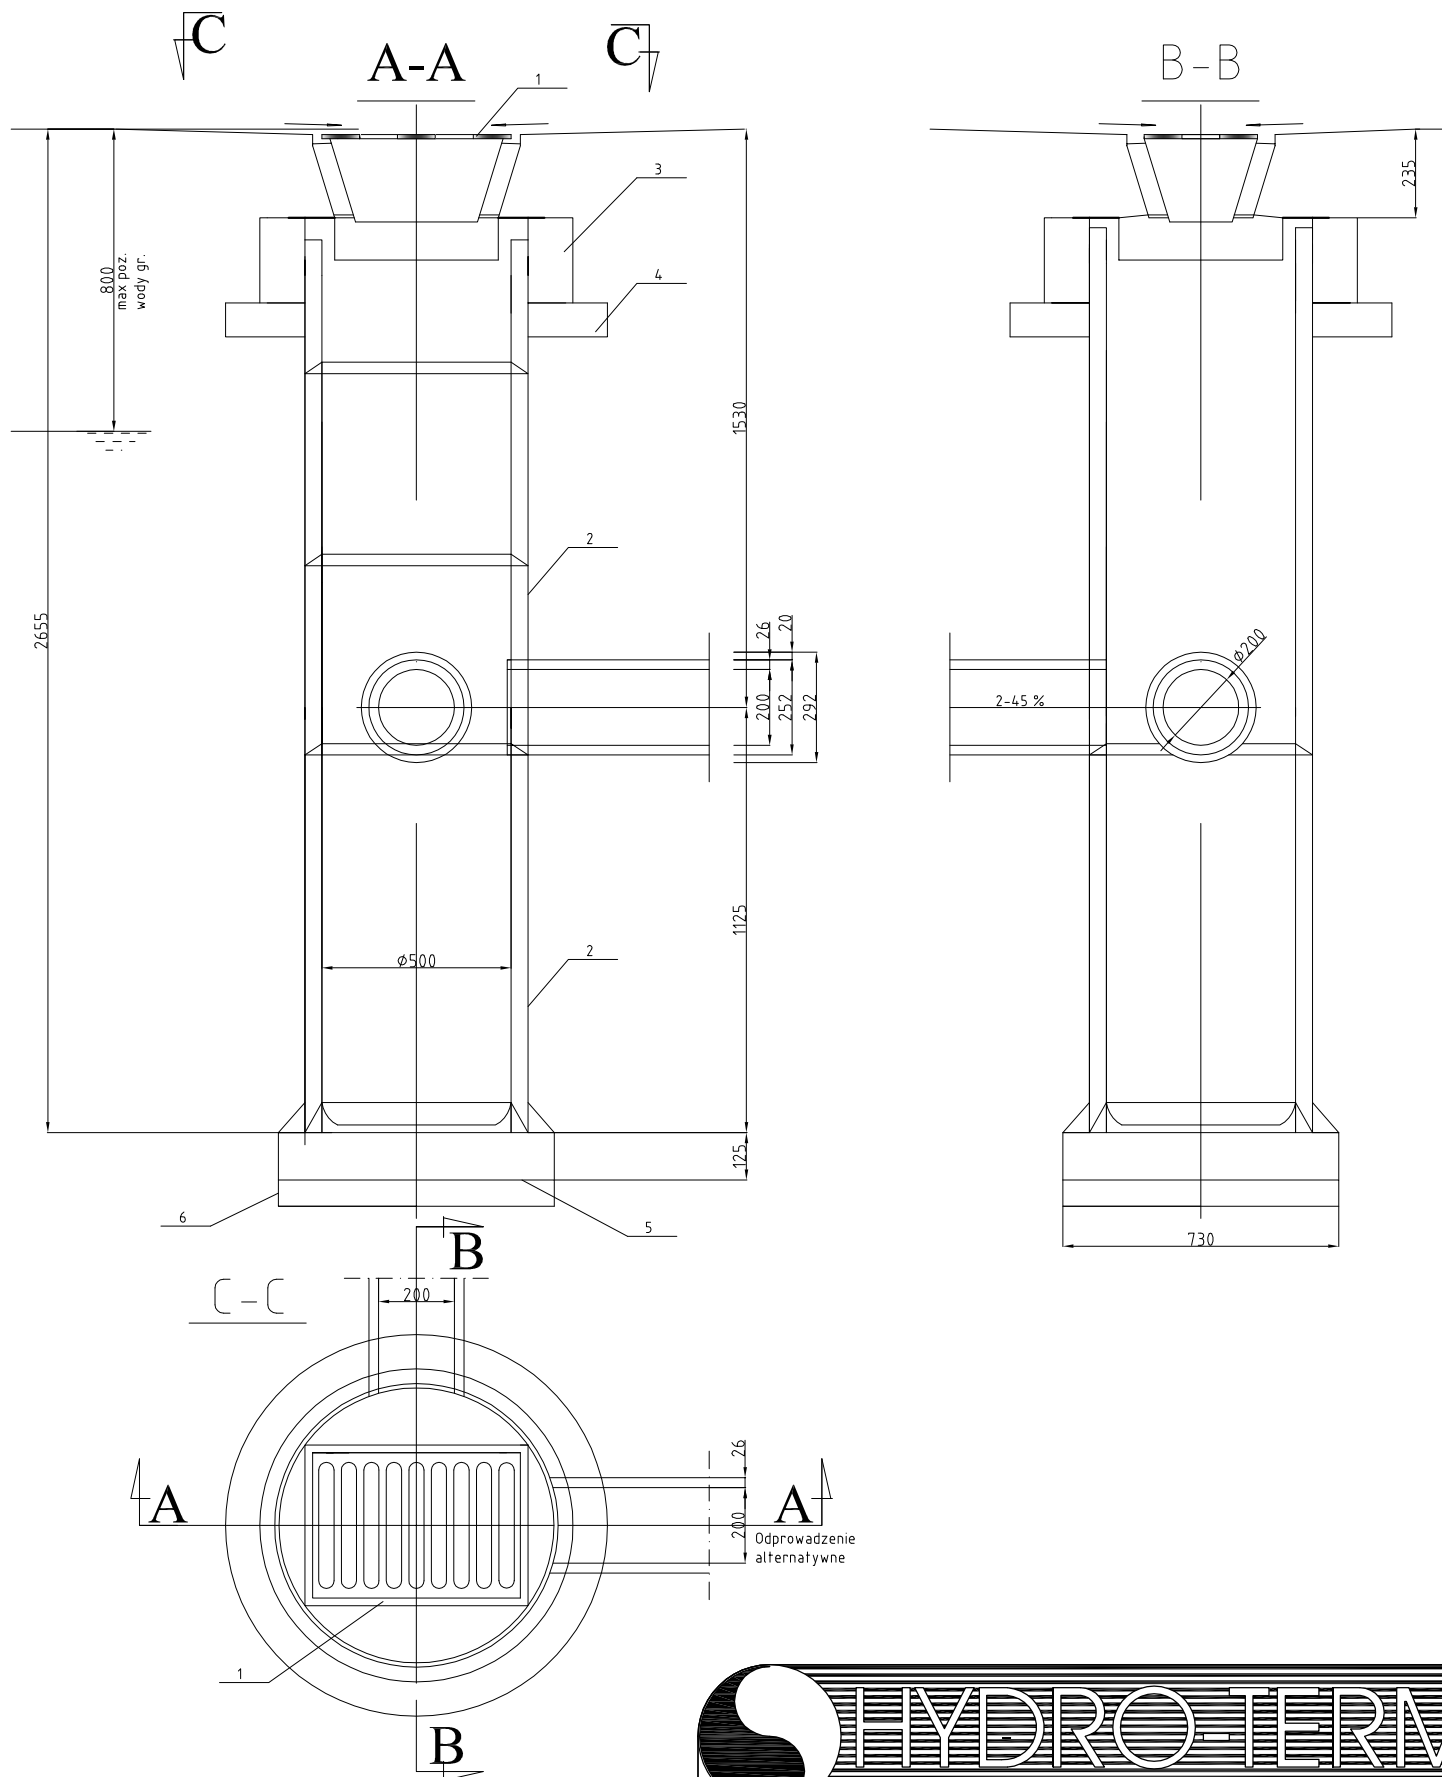

## HYDRO-TERM

BIURO PROJEKTOWO-INWESTYCYJNE

82-200 MALBORK Al. Wojska Polskiego 90A/b tel. (55) 272-70-81 e-mail: biuro@hydroterm.strefa.pl NIP 579-113-23-72

<b>ZADANIE:</b> PROJEKT PRZEBUD. PRZYŁĄCZY KANALIZACJI SANIT. STARE POLE, UL. SŁONECZNA	Projektant branża sanitarna mgr inż. A. Papaj upr. 1529/EL/90	mgr inż. A. Papaj upr. 1529/EL/90	Skala -
<b>LOKALIZACJA:</b> UL. SŁONECZNA, STARE POLE, GM. STARE POLE	Asystent	mgr inż. K. Wyrwaszewska	Nr rys. 18
<b>TYTUŁ RYS.</b> SZCZEGÓŁ WPUSTU DESZCZOWEGO	Sprawdzający	mgr inż. J. Popławski upr. POM/0139/POOS/04	Data Czerwiec 2010r. Nr zlecenia 0109